Vytyčovací výkres
M 1:1000

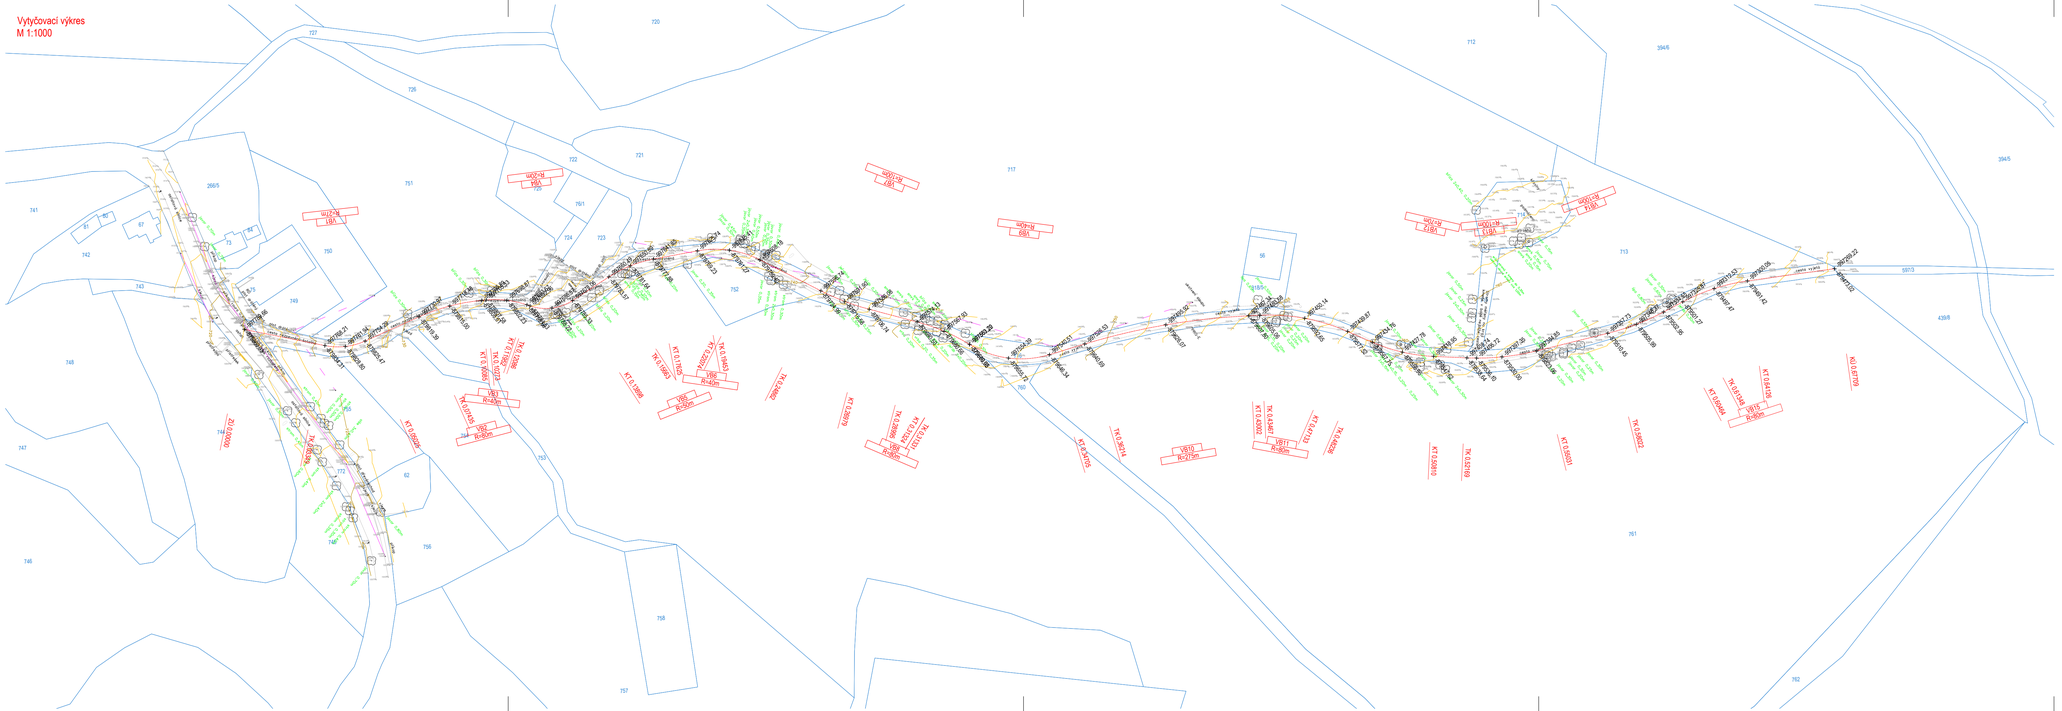

LEGENDA:
VÝKRES
- STAVEBNÍ ÚPRAVY - NÁVRH
- GEODETICKÉ ZAMĚŘENÍ
- KATASTRÁLNÍ MAPA (DKM)

STAVEBNÍ OBJEKTY REALIZOVANÉ V RÁMCI STAVBY
"POLNÍ CESTA VPC 8R A DPC 22"

SO 101 VPC 8R
SO 102 DPC 22
SO 801 Dopravodná zeleň

OBJEDNATEL	STÁTNÍ POZEMKOVÝ ÚŘAD PRO KARLOVARSKÝ KRAJ, POBOČKA KARLOVY VARY IČ: 01312774 | telefon: 727956752 | e-mail: m.rovsky@georeal.cz | http://www.spucr.cz				
ZHOTOVITEL	GEOREAL spol. s r.o., Hálkova 12, 301 00 Plzeň IČ: 40527514 | telefon: XXX| e-mail: XXX | http://www.georeal.cz				
PROJEKTANT ČÁSTI, SO	GEOREAL spol. s r.o., Hálkova 12, 301 00 Plzeň IČ: 40527514 | telefon: XXX | e-mail: XXX | http://www.georeal.cz				
	VYPRACOVAL: xxx	STUPEŇ PD	DSP/DPS	AUTORIZACE	xxx
		DATUM	02/2023	XXX	
KRAJ	KARLOVARSKÝ	MĚŘÍTKO	1:1000		
K. Ú.	KOSTELNÍ	FORMÁT	297 x 1050		
STAVBA:	POLNÍ CESTA VPC 8R a DPC 22		OZNAČENÍ PŘÍLOHY		
ČÁST PD:	DOKUMENTACE OBJEKTŮ A TECHNICKÝCH A TECHNOLOGICKÝCH ZAŘÍZENÍ		D		
STAVEBNÍ OBJEKT:	SO 101 VPC 8R		1		
PŘÍLOHA:	VYTYČOVACÍ VÝKRES		6		