


Souhlas se záměrem
M 1:1000



Detail připojení 1 : 500

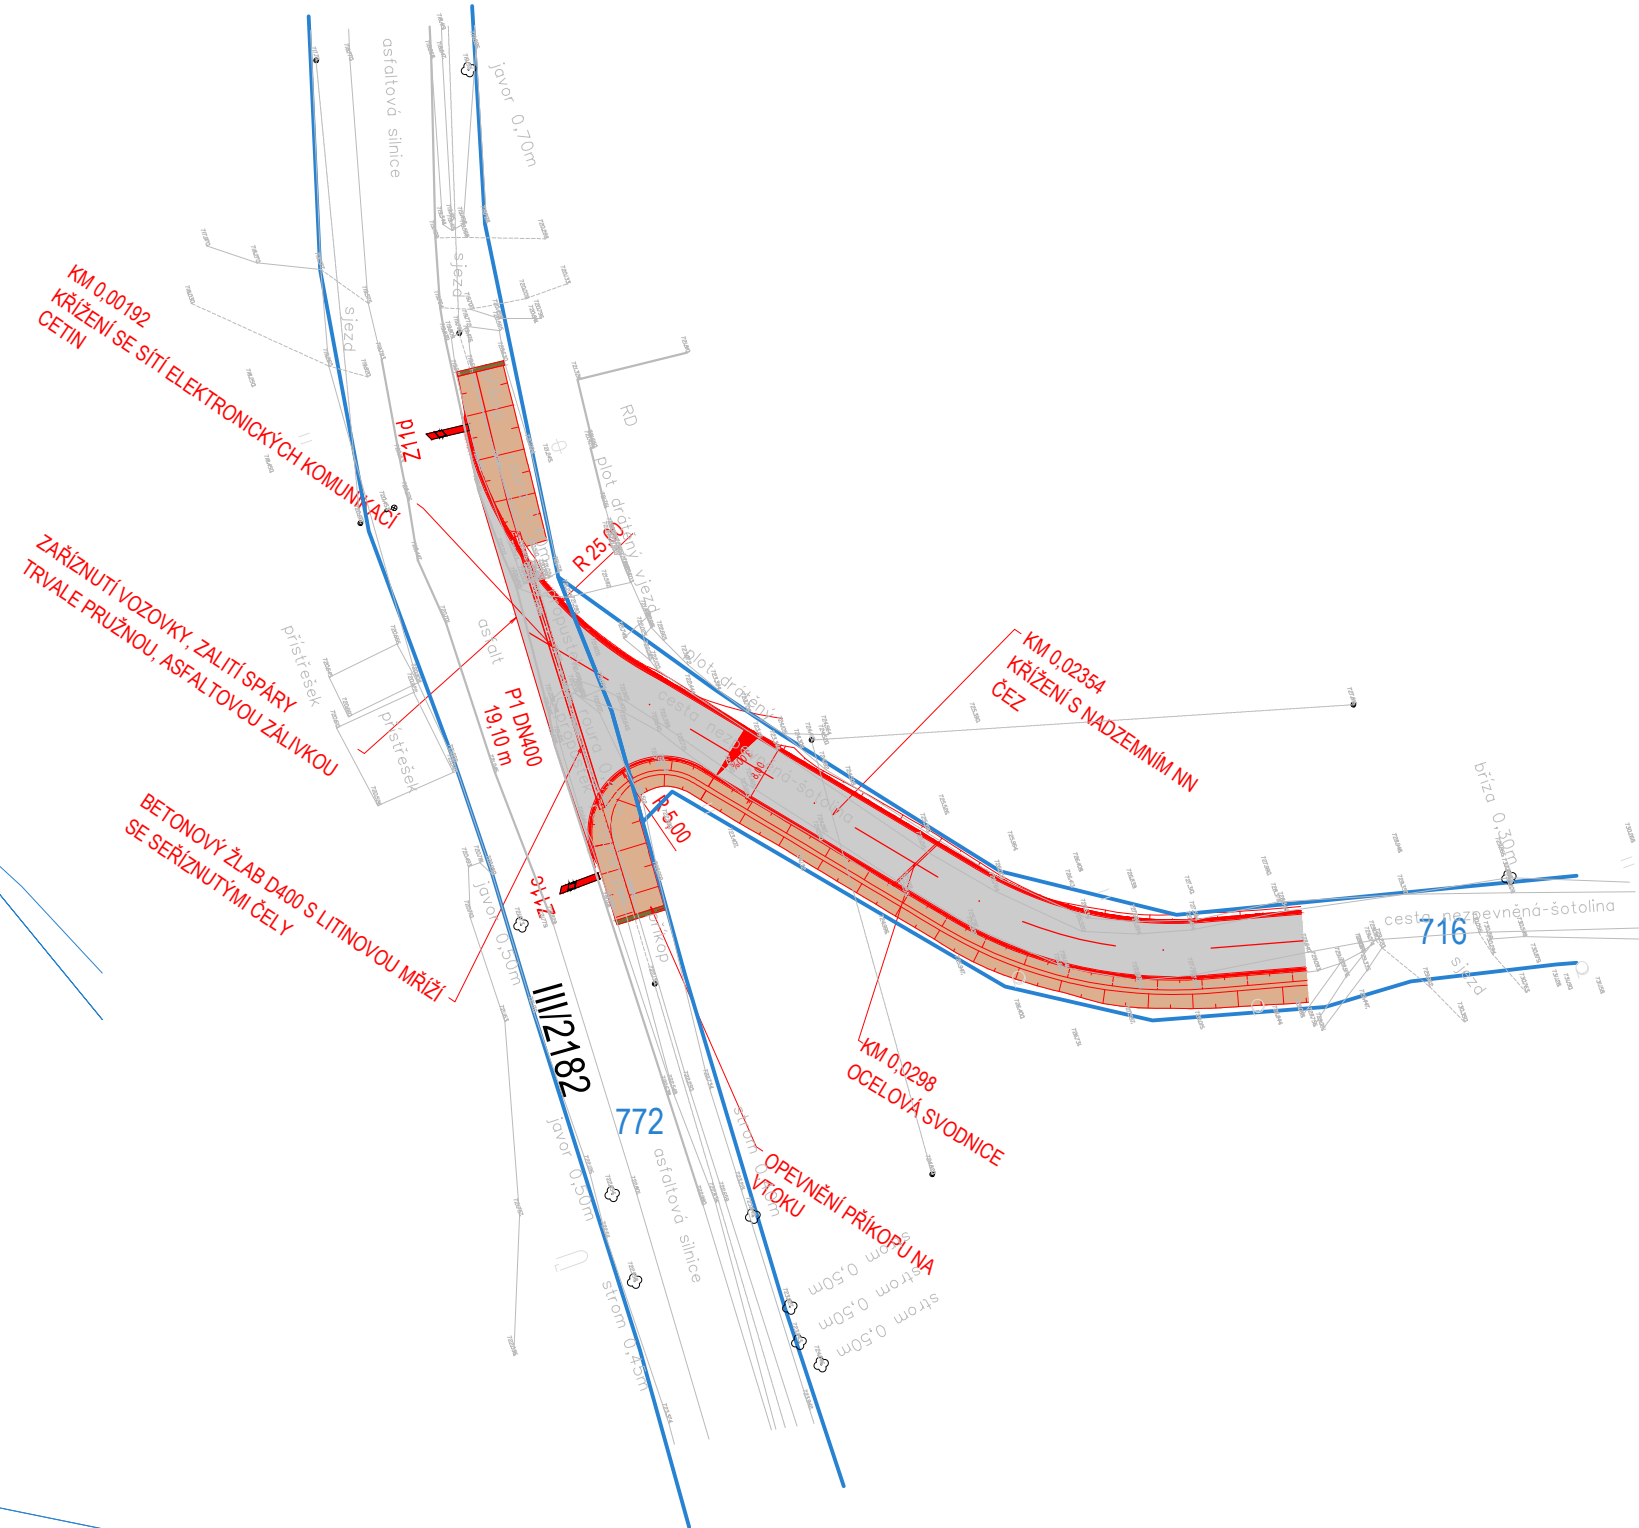

LEGENDA:
VÝKRES

	STAVEBNÍ ÚPRAVY - NÁVRH
	POLOHOPISNÉ A VÝŠKOPISNÉ ZAMĚŘENÍ
	KATASTRÁLNÍ MAPA (DKM)
	HLAVNÍ VRSTEVNICE
	VEDELEJŠÍ VRSTEVNICE
	DOČASNÝ ZABOR

PLOCHY

	KOMUNIKACE - ASFALT
	KOMUNIKACE - ŠTĚRK
	VSÁKOVACÍ JÍMKA
	OPEVNĚNÝ PŘÍKOP
	BETONOVÝ PŘÁH
	OSETÍ
	ZATRAVŇOVACÍ VRSTVA CESTY

INŽENÝRSKÉ SÍTĚ
STAV

	KŘÍŽENÍ SE SÍTÍ ELEKTRONICKÝCH KOMUNIKACÍ (CETIN a.s.)
	KŘÍŽENÍ S NADZEMNÍM NN (ČEZ a.s.)


SVISLÉ DOPRAVNÍ ZNAČENÍ

Z11c NOVÉ SDZ

	ZAŘÍZENÍ STAVENISITÉ
	STROM URČENÝ KE KÁCENÍ
	STROM CHRÁNĚNÝ VYPOLŠTÁROVANÝM BEDNĚNÍM
	STROM - NOVÁ VÝSADBA
TTP	Prunus avium
LpS	Tilia cordata
	Třešňové plati
	Lipa srdčitá

STAVEBNÍ OBJEKTY REALIZOVANÉ V RÁMCI STAVBY
"POLNÍ CESTA VPC 8R A DPC 22"

SO 101 VPC 8R
SO 102 DPC 22
SO 801 Doprovodná zeleň

OBJEDNATEL	STÁTNÍ POZEMKOVÝ ÚŘAD PRO KARLOVARSKÝ KRAJ, POBOČKA KARLOVY VARY IČ. 01312714 telefon: 727956752 e-mail: m.irovsky@spucr.cz http://www.spucr.cz				
ZHOTOVITEL	GEOREAL spol. s r.o., Hájkova 12, 301 00 Plzeň IČ. 40527514 http://www.georeal.cz				
PROJEKTANT ČÁSTI, SO	GEOREAL spol. s r.o., Hájkova 12, 301 00 Plzeň IČ. 40527514 http://www.georeal.cz				
KRAJ K. Ú.	VYPRACOVAL: ING. XXX	STUPEŇ PD	DSP/DPS	AUTORIZACE	XXX
	KARLOVARSKÝ		DATUM 02/2023	ING. XXX	
	KOSTELNÍ		MĚŘÍTKO 1:1000		
		FORMÁT	297 x 1260		
STAVBA:	POLNÍ CESTA VPC 8R a DPC 22		OZNAČENÍ PŘÍLOHY		
ČÁST PD:	DOKUMENTACE OBJEKTŮ A TECHNICKÝCH A TECHNOLOGICKÝCH ZAŘÍZENÍ		C		
PŘÍLOHA:	SOUHLAS SE ZÁMĚREM		5		