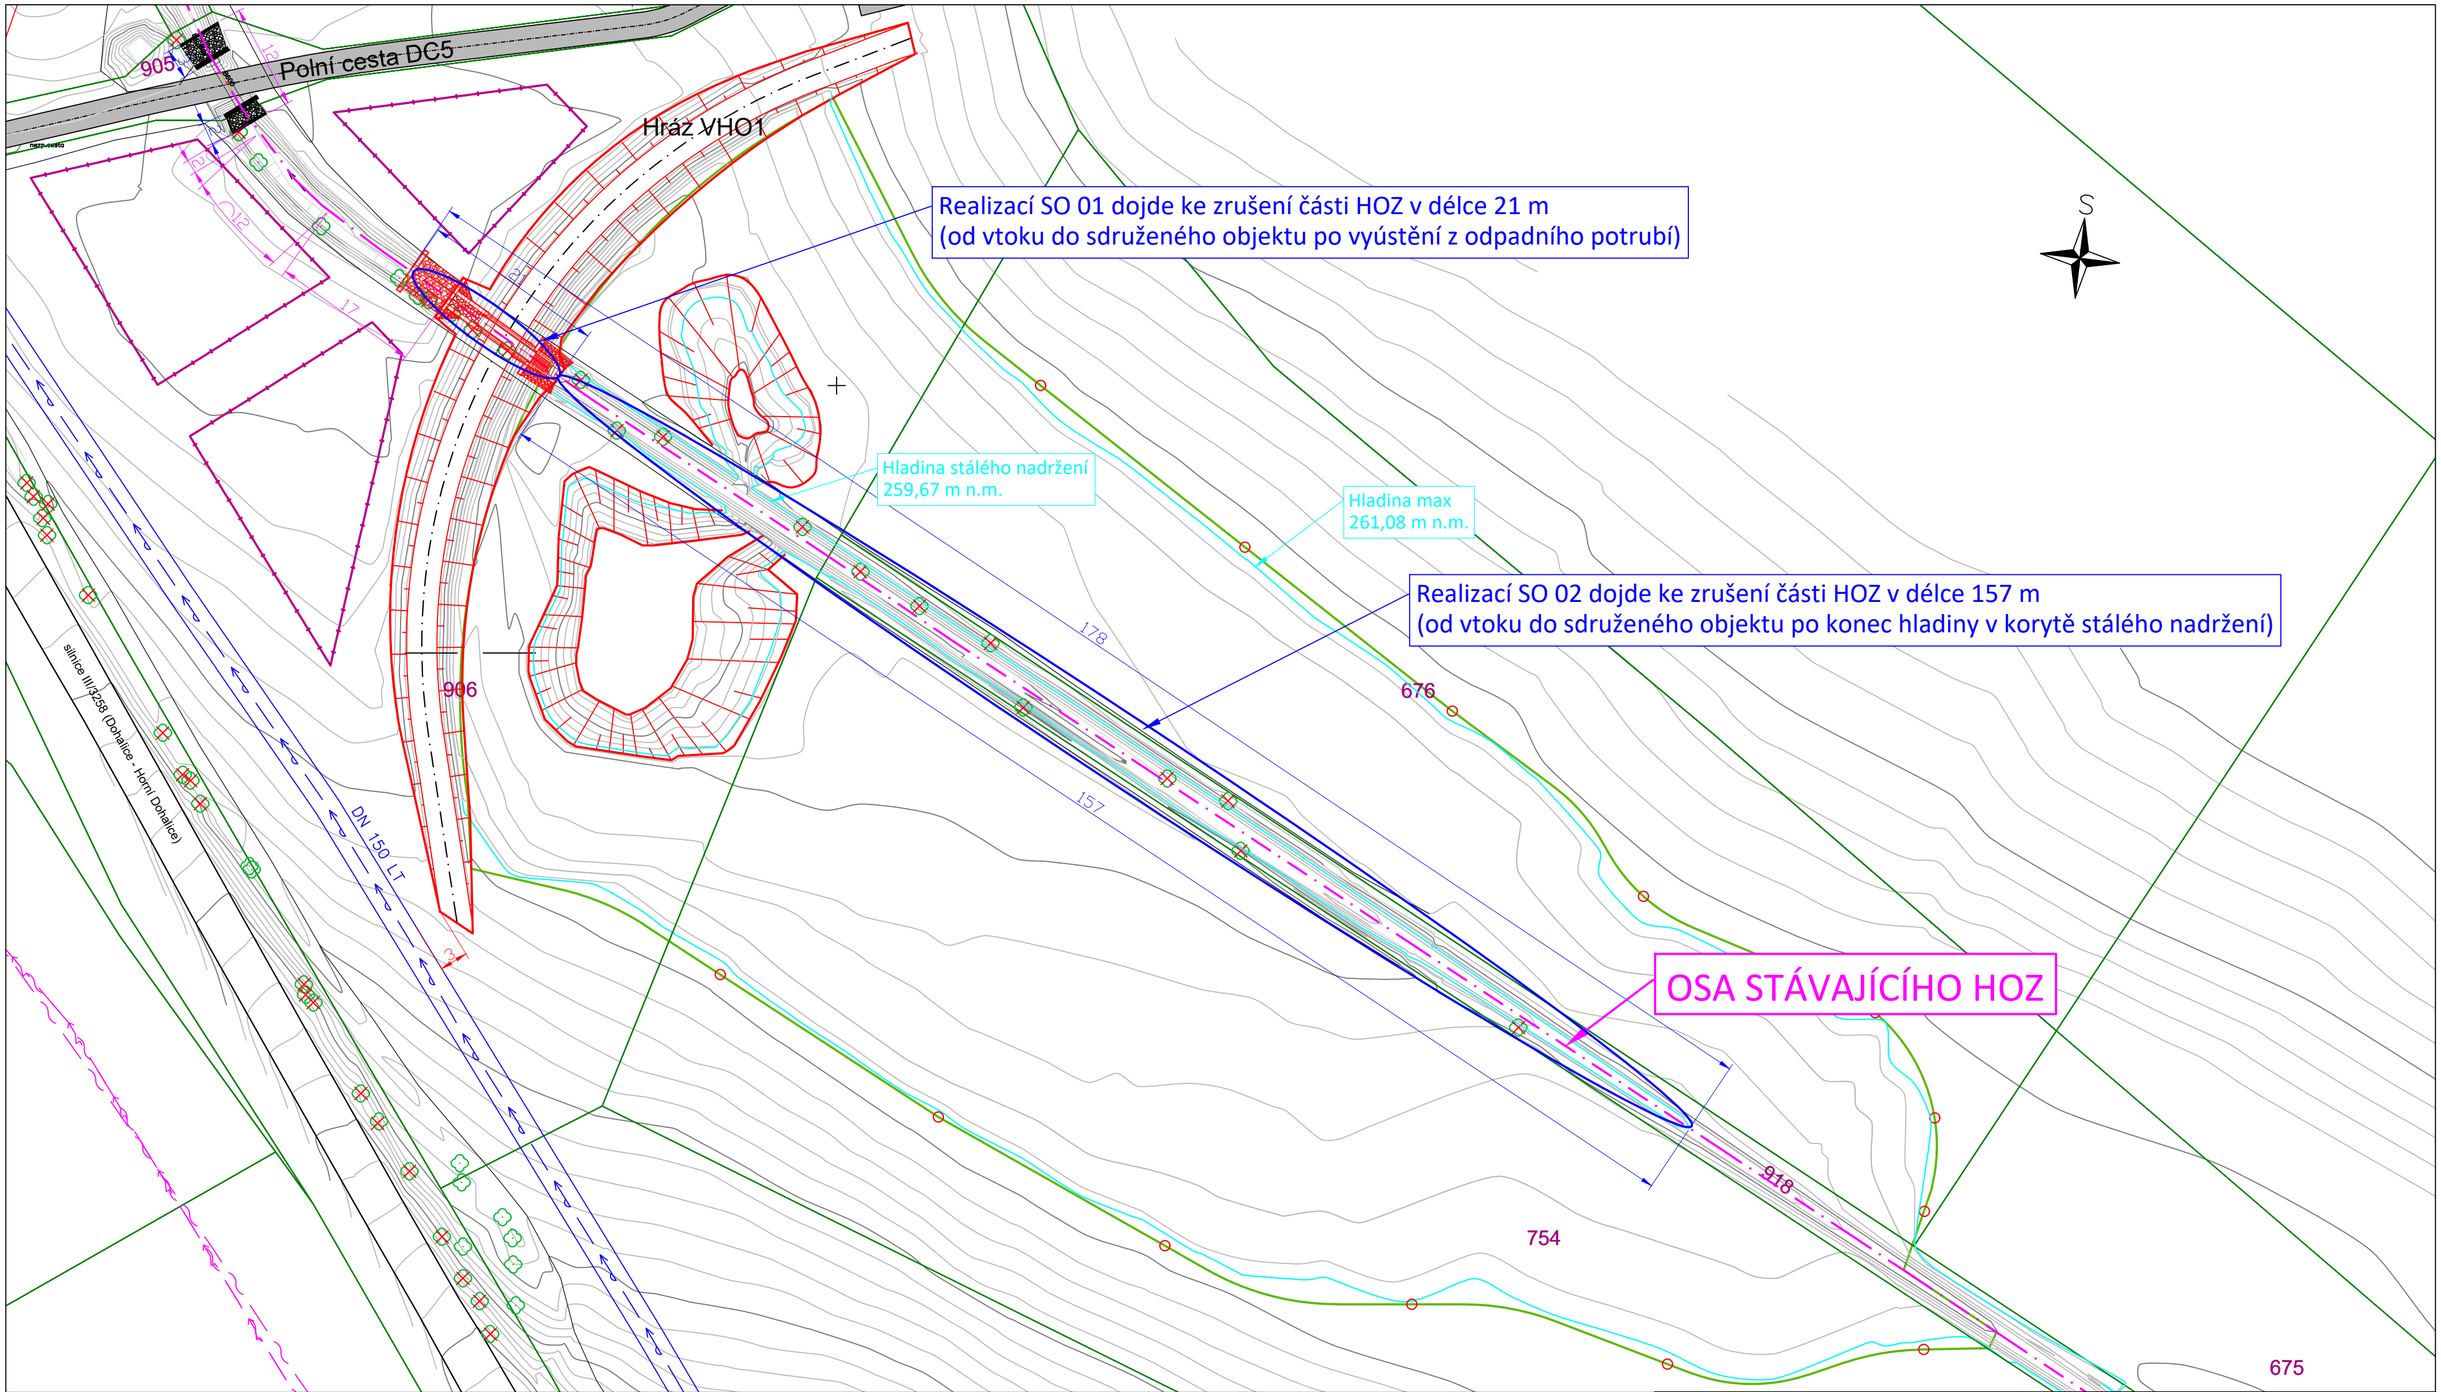

Stávající inženýrské sítě:

- Vodovod
- Ochranné pásmo vodovodu
- CETIN nízké napětí
- CETIN optický dálkový kabel

Zeleň:

- Strom
- Strom určený ke kácení

Legenda čar:

- Hlavní vrstevnice (1,0 m)
- Vedlejší vrstevnice (0,2m)
- Hrany terénu ze zaměření
- Hladina stálého nadržení 259,75 m n.m.
- Maximální hladina 260,76 m n.m.

Stavební objekty:

- SO 01 VHO1 s mokřadem
- SO 02 Protierozní opatření
- SO 03 Náhradní výsadba

Katastr:

- Hranice pozemků
- 754 Parcelní číslo pozemku

NDCon s.r.o.
Zlatnická 10/1582, 110 00 Praha 1, Česká republika, tel.: [redacted] Č: 64939511, DIČ: CZ64939511

Vypracoval: [redacted]	Vedoucí projektu: [redacted]	Autorizace:	Paré:
Kreslil: [redacted]	Odpovědný projektant: [redacted]		Podpis:
Investor: SPÚ, Krajský pozemkový úřad pro Královéhradecký kraj Pobočka Hradec Králové, Haškova 357/6, 500 02 Hradec Králové			
Stavba: R 194 - VHO1 s mokřadem, protierozní opatření v k.ú Dohalice			
Objekt: R 194		Formát: A2	Datum: Revize 05/2023 10/2022
Část: C. Situační výkresy		Stupeň: DSP/DPS	Č. zakázky: 889
Obsah: Situace rušení HOZ		Měřítko: 1:500	Č. přílohy: C.6