
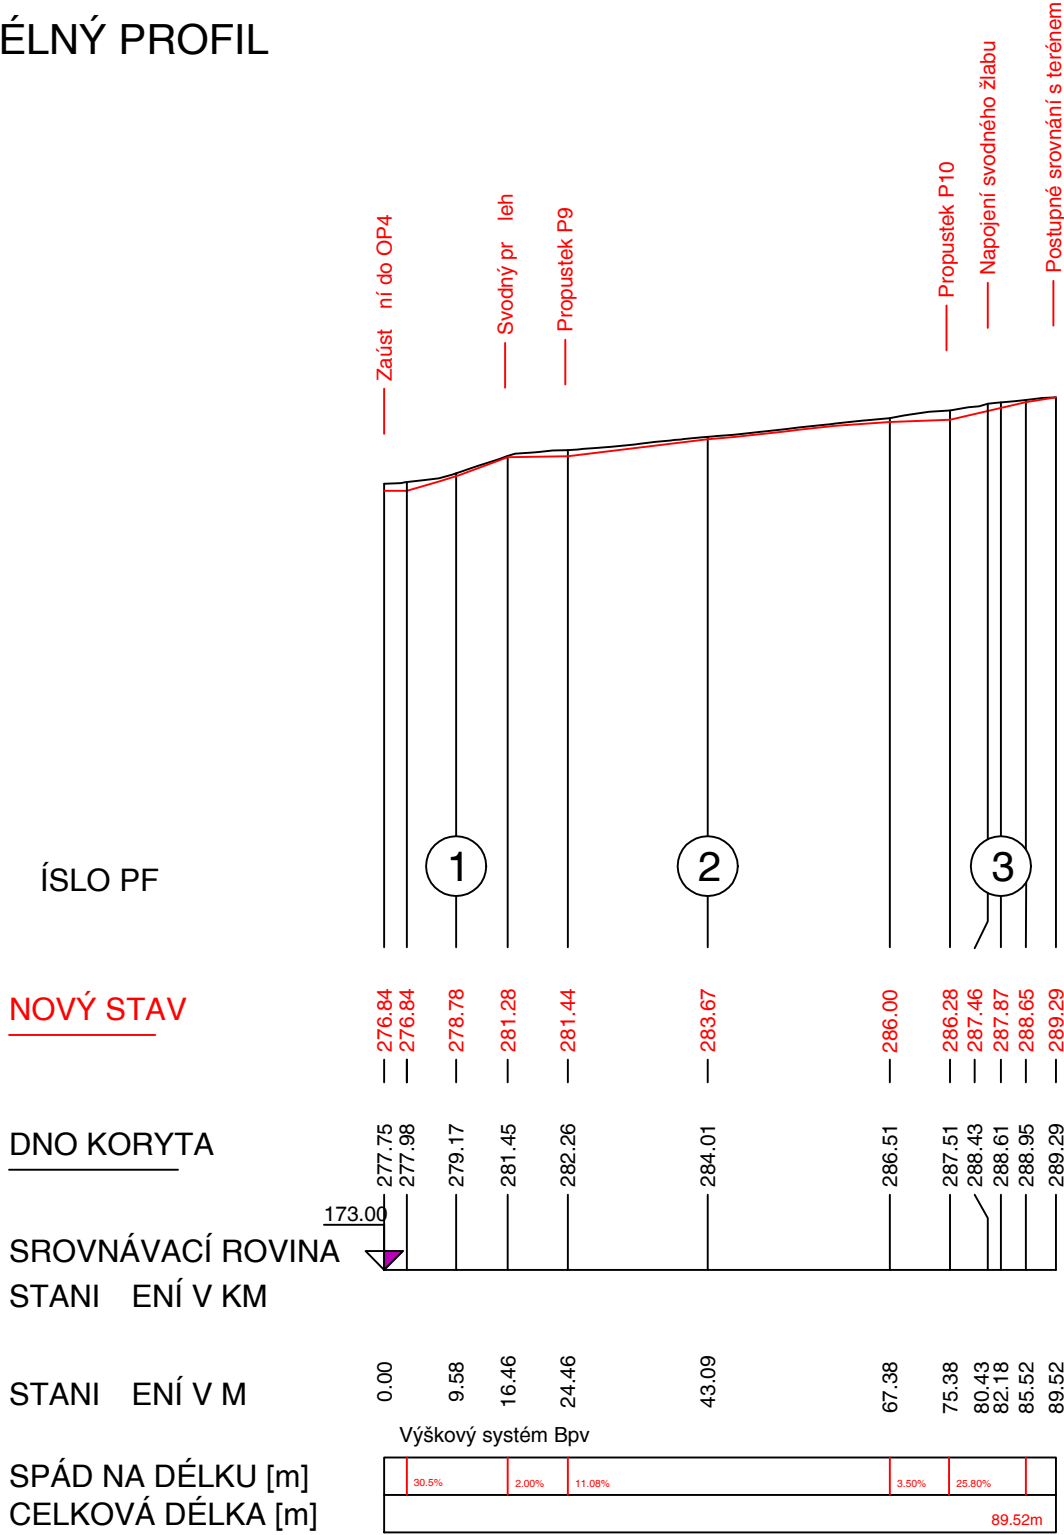


PODÉLNÝ PROFIL

 

OBSAH VÝKR.	BE_Stašov u Zdic_8986_DTR_VHO_PO_SP1, VN2			3377-59/2017		
OBJEKT STAVBA	PODÉLNÝ PROFIL SP1, VN2 - k.ú. STAŠOV U ZDIC			ARCHIVNÍ ÍSLO		
				M ÍTKO	1:1000	
OBJEDNATEL	STÁTNÍ POZEMKOVÝ Ú AD KRAJSKÝ POZEMKOVÝ Ú AD PRO ST EDO ESKÝ KRAJ POBO KA BEROUN - Pod Hájem 324, 267 01 Král v Dv r			VÝŠK.SYSTÉM	Balt po vyrovnání	
				SOU .SYSTÉM	S-JTSK	
				PO ET A4	2	
KATASTRÁLNÍ ÚZEMÍ		Stašov u Zdic	OBEC	Stašov	ZAK. ÍSLO	59/2017
VEDOUCÍ ZAKÁZKY					DATUM	22. zá í 2020
ODPOV DNÝ PROJEKTANT					<div>GEPARD s. r. o. Štefánikova 52, Praha 5</div>	
GRAFICKÝ ZPRACOVAL						
ZAM IL						