



PF 1

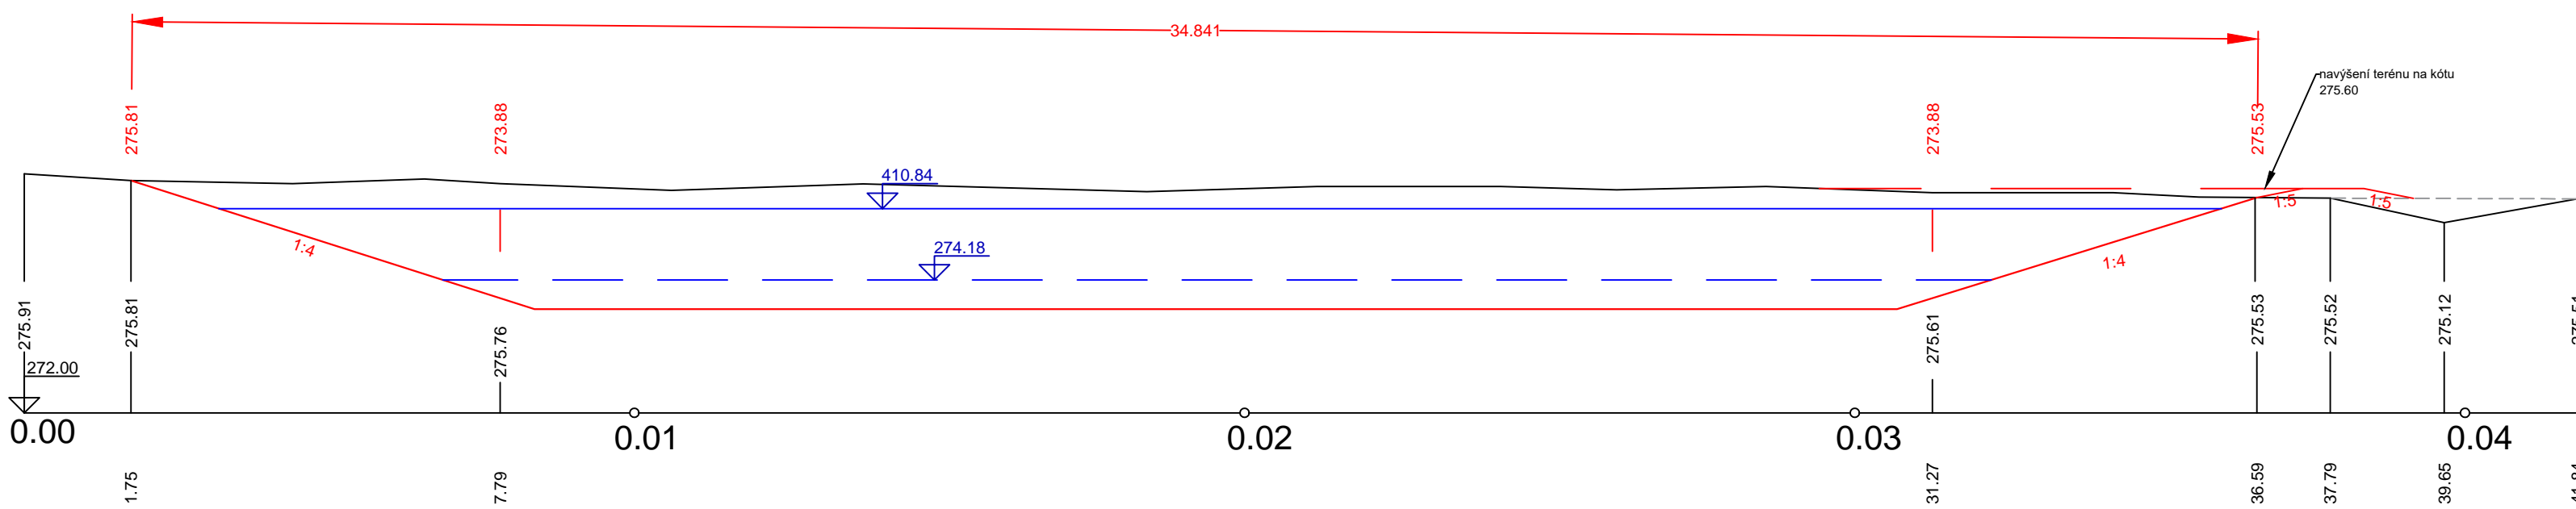

LEGENDA

- stávající terén
- nový stav
- ustálená HPV dle IGP
- maximální hladina v tůň

PF 2

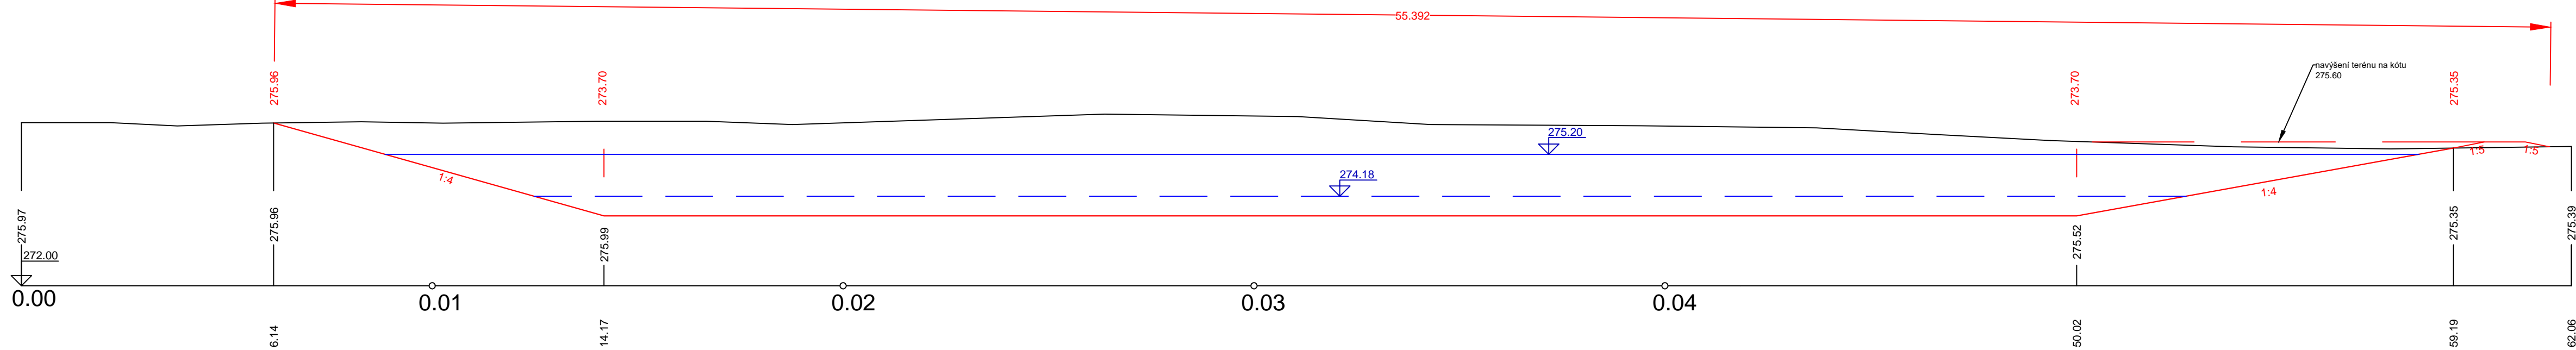

OBSAH VÝKR.	BE_Stašov u Zdíc_8986_DTR_OŽP_PF_IP6 - tůň		ARCHIVNÍ ČÍSLO 3373-59/2017	
OBJEKT STAVBA	PŘÍČNÉ ŘEZY IP6 - tůň - k.ú. STAŠOV U ZDIC		MĚŘITKO	1:100
			VÝŠK.SYSTÉM	Balt po vyrovnání
OBJEDNATEL	STÁTNÍ POZEMKOVÝ ÚŘAD KRAJSKÝ POZEMKOVÝ ÚŘAD PRO STŘEDOČESKÝ KRAJ POBOČKA BEROUN - Pod Hájem 324, 267 01 Králův Dvůr		SOUŘ.SYSTÉM	S-JTSK
			POČET A4	3
KATASTRÁLNÍ ÚZEMÍ	Stašov u Zdíc	OBEC	Stašov	ZAK.ČÍSLO 59/2017
VEDOUCÍ ZAKÁZKY				DATUM 22. září 2020
ODPOVĚDNÝ PROJEKTANT				<b>GEPARD</b> s. r. o. Štefánikova 52, Praha 5
GRAFICKÝ ZPRACOVAL				
ZAMĚŘIL				