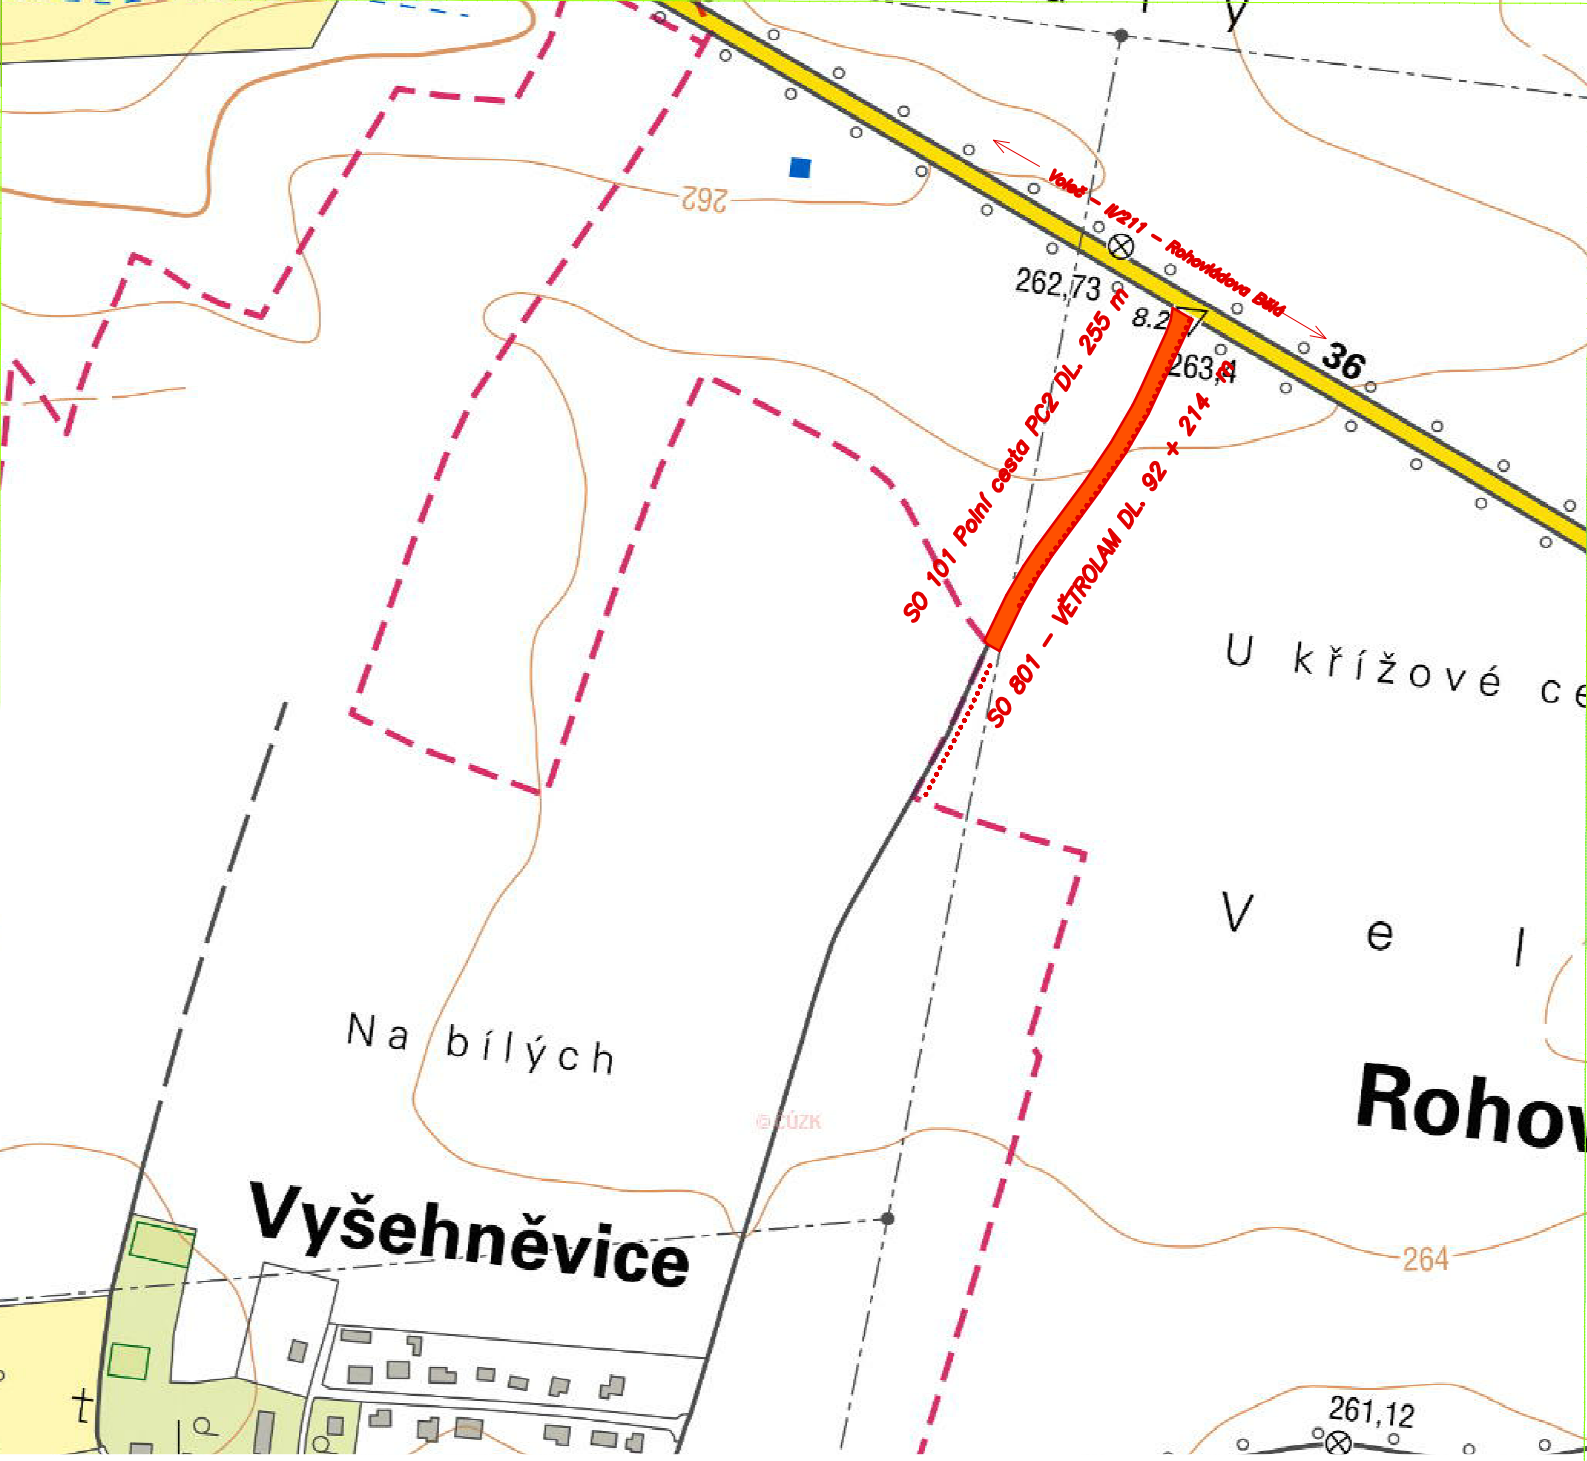

Souřadnicový systém : S-JTSK
Výškový systém : BpV

Kreslil:	TEREZA FIEDLEROVÁ	
Zpracoval:	TEREZA FIEDLEROVÁ	
Technická◊ kontrola:	ING. MILAN PETR	
Zodp. projektant:	MIROSLAV VURBAL	
Hlavní projektant:	ING. MILAN PETR	
Region: PARDUBICKÝ	Okres: PARDUBICE	Obec: ROHOVLÁDOVA BĚLÁ

SELLA & AGRETA s.r.o.
inženýring & projekce
T.G.Masaryka 620, Choceň

Investor: ČR – SPÚ, Krajský pozemkový úřad pro Pardubický kraj, Pobočka Pardubice

Akce:
REKONSTRUKCE POLNÍ CESTY PC2
V K.Ú. ROHOVLÁDOVA BĚLÁ

Stupeň:	DSP +DPS
Zak. č.:	
Arch. č.:	
Datum:	08/2022
Formát:	A4

Obsah:
Situační výkres širších vztahů

Měřítko.: 1:5000	Číslo příl. výkresu: C.1.
Kóty:	