



VZOROVÝ PŘÍČNÝ ŘEZ SJEZD KM 0,13925 – 0,25475

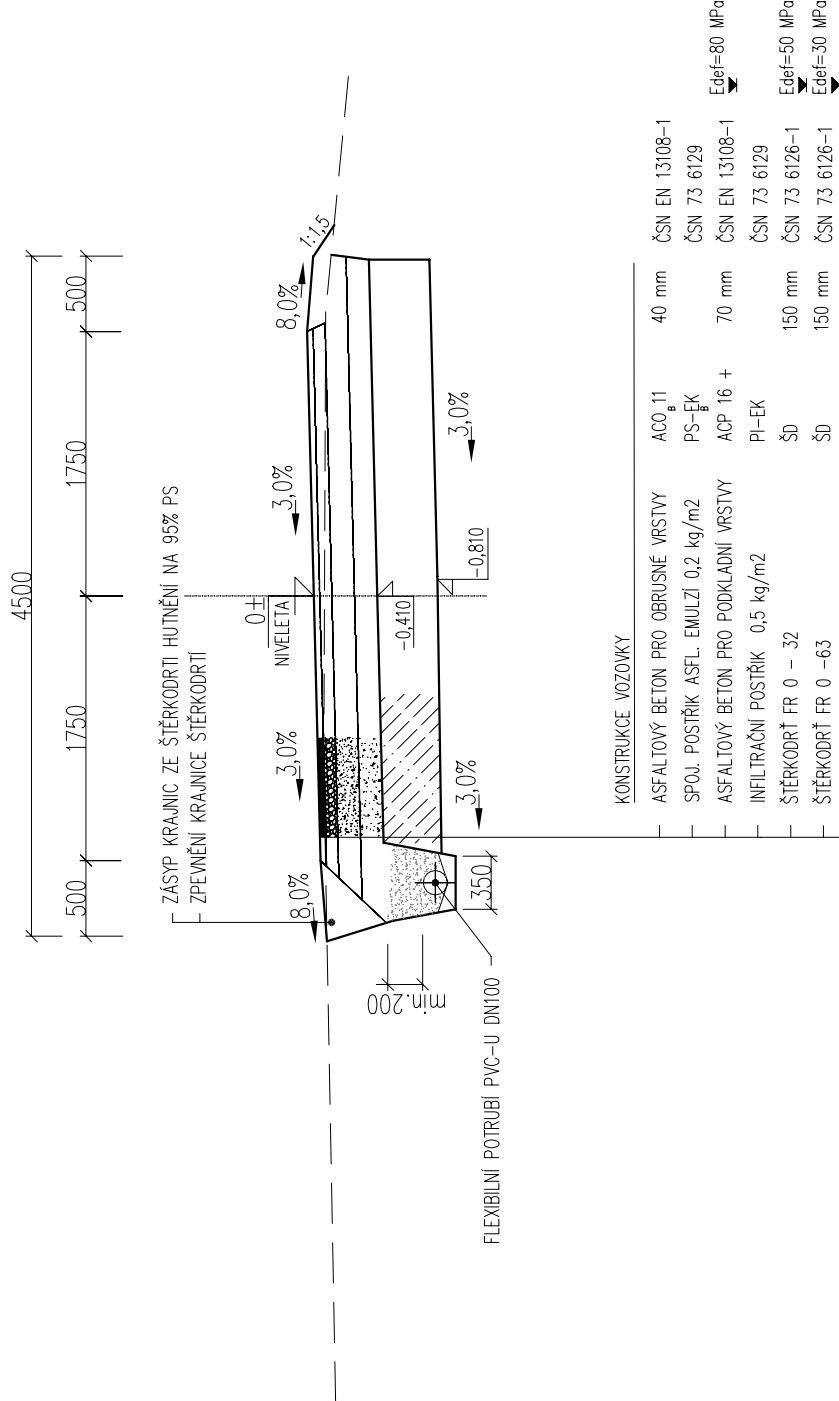

Souřadnicový systém : S-JTSK
Výškový systém : BpV

Kreslil:	MIROSLAVA BRČČŤANOVÁ	Sella & Agreta s.r.o.
Zpracoval:	MIROSLAVA BRČČŤANOVÁ	
Technická kontrola:	ING. MILAN PETR	
Zodp. projektant:	MIROSLAV VURBAL	
Hlavní projektant:	ING. MILAN PETR	
Region:	PARDUBICKÝ	
Okres:	PARDUBICE	
Investor:	ČR-SPÚ, Krajský pozemkový úřad, Pobočka Pardubice	
Akce:	REKONSTRUKCE POJNÍ CESTY PC2 V K.Ú ROHOVLADOVA BĚLA	
Obsah:	VZOROVÉ PŘÍČNÉ ŘEZY	
Stupeň:	DSP+DPS	
Zak. č.:		
Arch. č.:		
Datum:	08/2022	
Formát:	3x44	
Měřítko:	Číslo příl. výřezu:	
Kóty:	1:50	D.1.2.3.

VZOROVÝ PŘÍČNÝ ŘEZ SJEZD KM 0,0000 – 0,13925

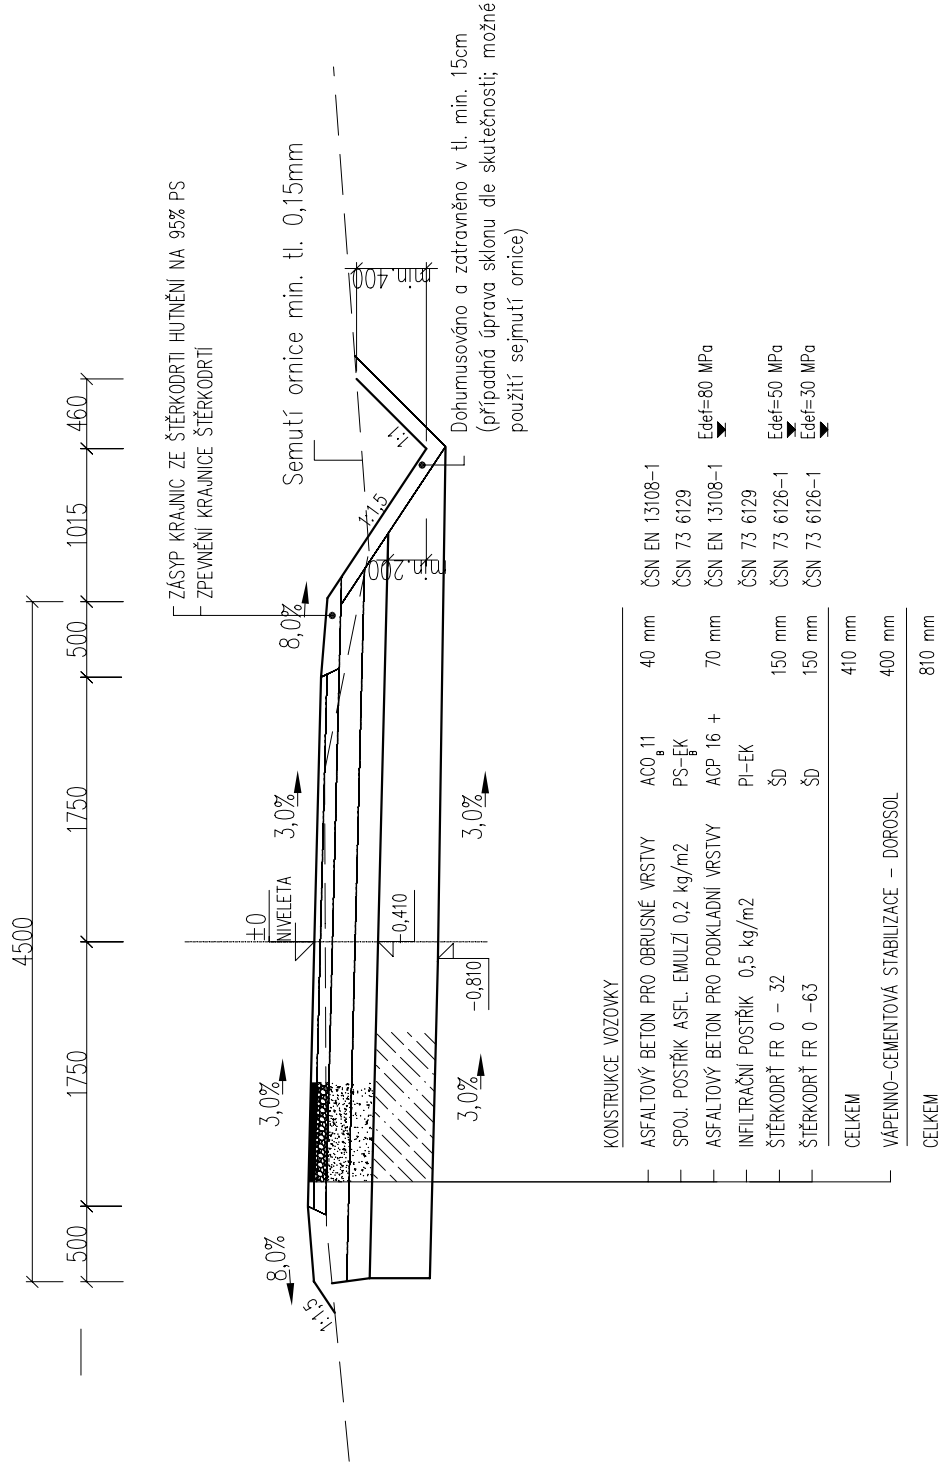

VZOROVÝ PŘÍČNÝ ŘEZ SJEZD

