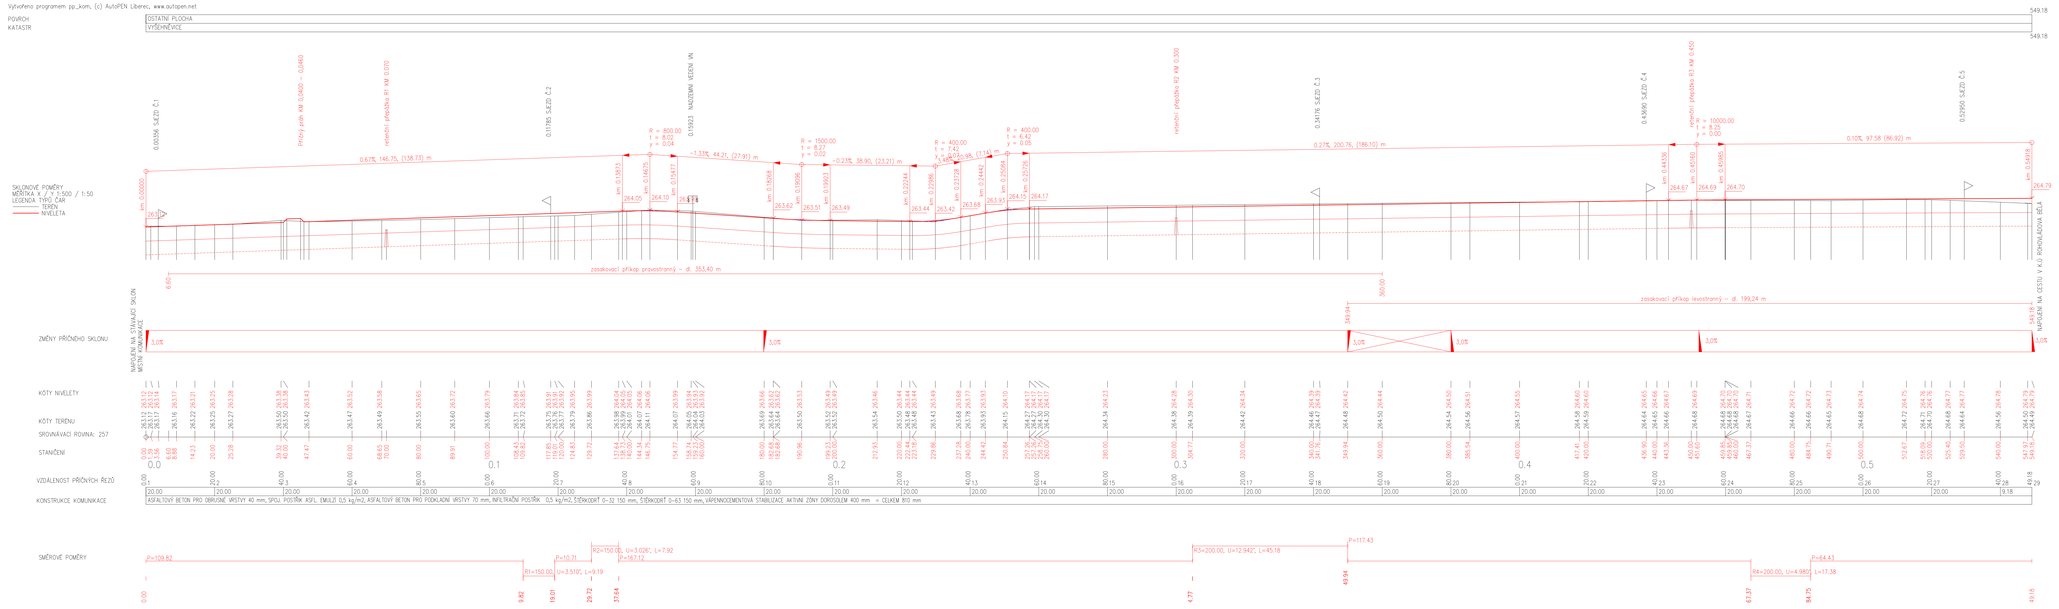

POZOR !
PODZEMNÍ VEDENÍ JSOU ZAKRESLENA POUZE ORIENTAČNĚ,
PŘED ZAPOČETÍM ZEMNÍCH PRACÍ JE TŘEBA VŠECHNA VEDENÍ VYTYČIT!

Souřadnicový systém: S-JTSK
Výškový systém : Bpv

Kreslil:	MIROSLAVA BŘEČŤANOVÁ		SELLA & AGRETA s.r.o.
Zpracovat:	MIROSLAVA BŘEČŤANOVÁ		Technická a projekce
Technická kontrola:	ING. MILAN PETR		T.G.Masaryka 620
Zodp. projektant:	MIROSLAV VURBAL		Chocen
Hlavní projektant:	ING. MILAN PETR		
Region: PARDUBICKÝ	Okres: PARDUBICE	Obec: VYŠEHNĚVICE	
Investor: ČR-SPÚ, Krajský pozemkový úřad, Pokojné Pardubice			Stupeň: DSP+SPS
Akce: POLNÍ CESTA C11 V K.Ú. VYŠEHNĚVICE			Zak. č.:
			Arch. č.:
			Datum: 08/2022
Objekt: SO 101 POLNÍ CESTA C11			Formát: 1x4
Obsah: PODÉLNÝ PROFIL POLNÍ CESTY C11			Měřítko: 1:500/50 Křiv. m
			Číslo příl. výkresu: D.1.2.2.