



PROPUSTEK ve staničení km 0,59132

PŘÍČNÝ ŘEZ
M 1 : 50

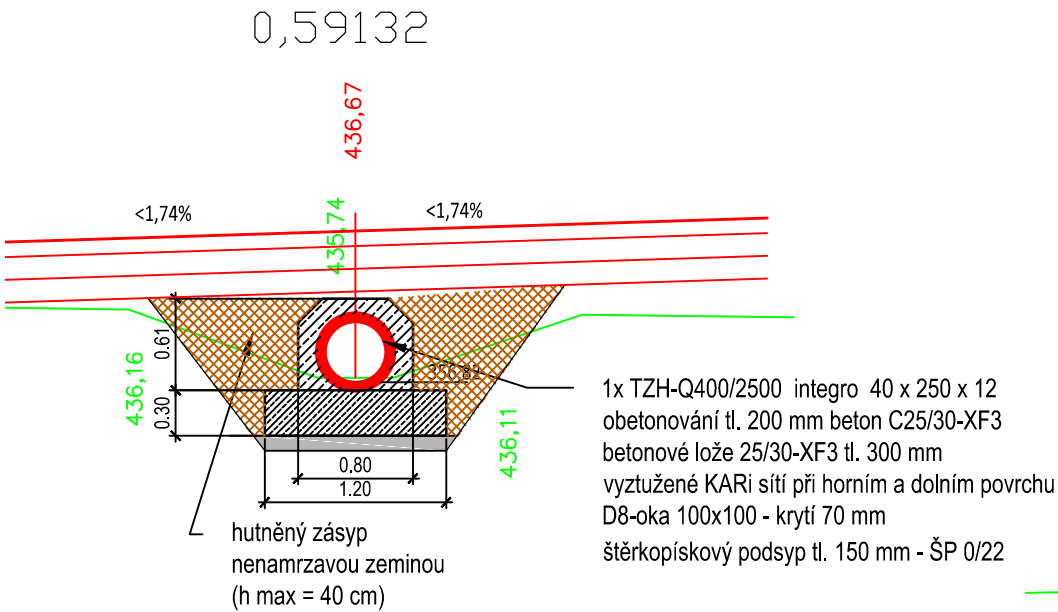


PROPUSTEK ve staničení km 0,59132

PODÉLNÝ ŘEZ
M 1 : 50

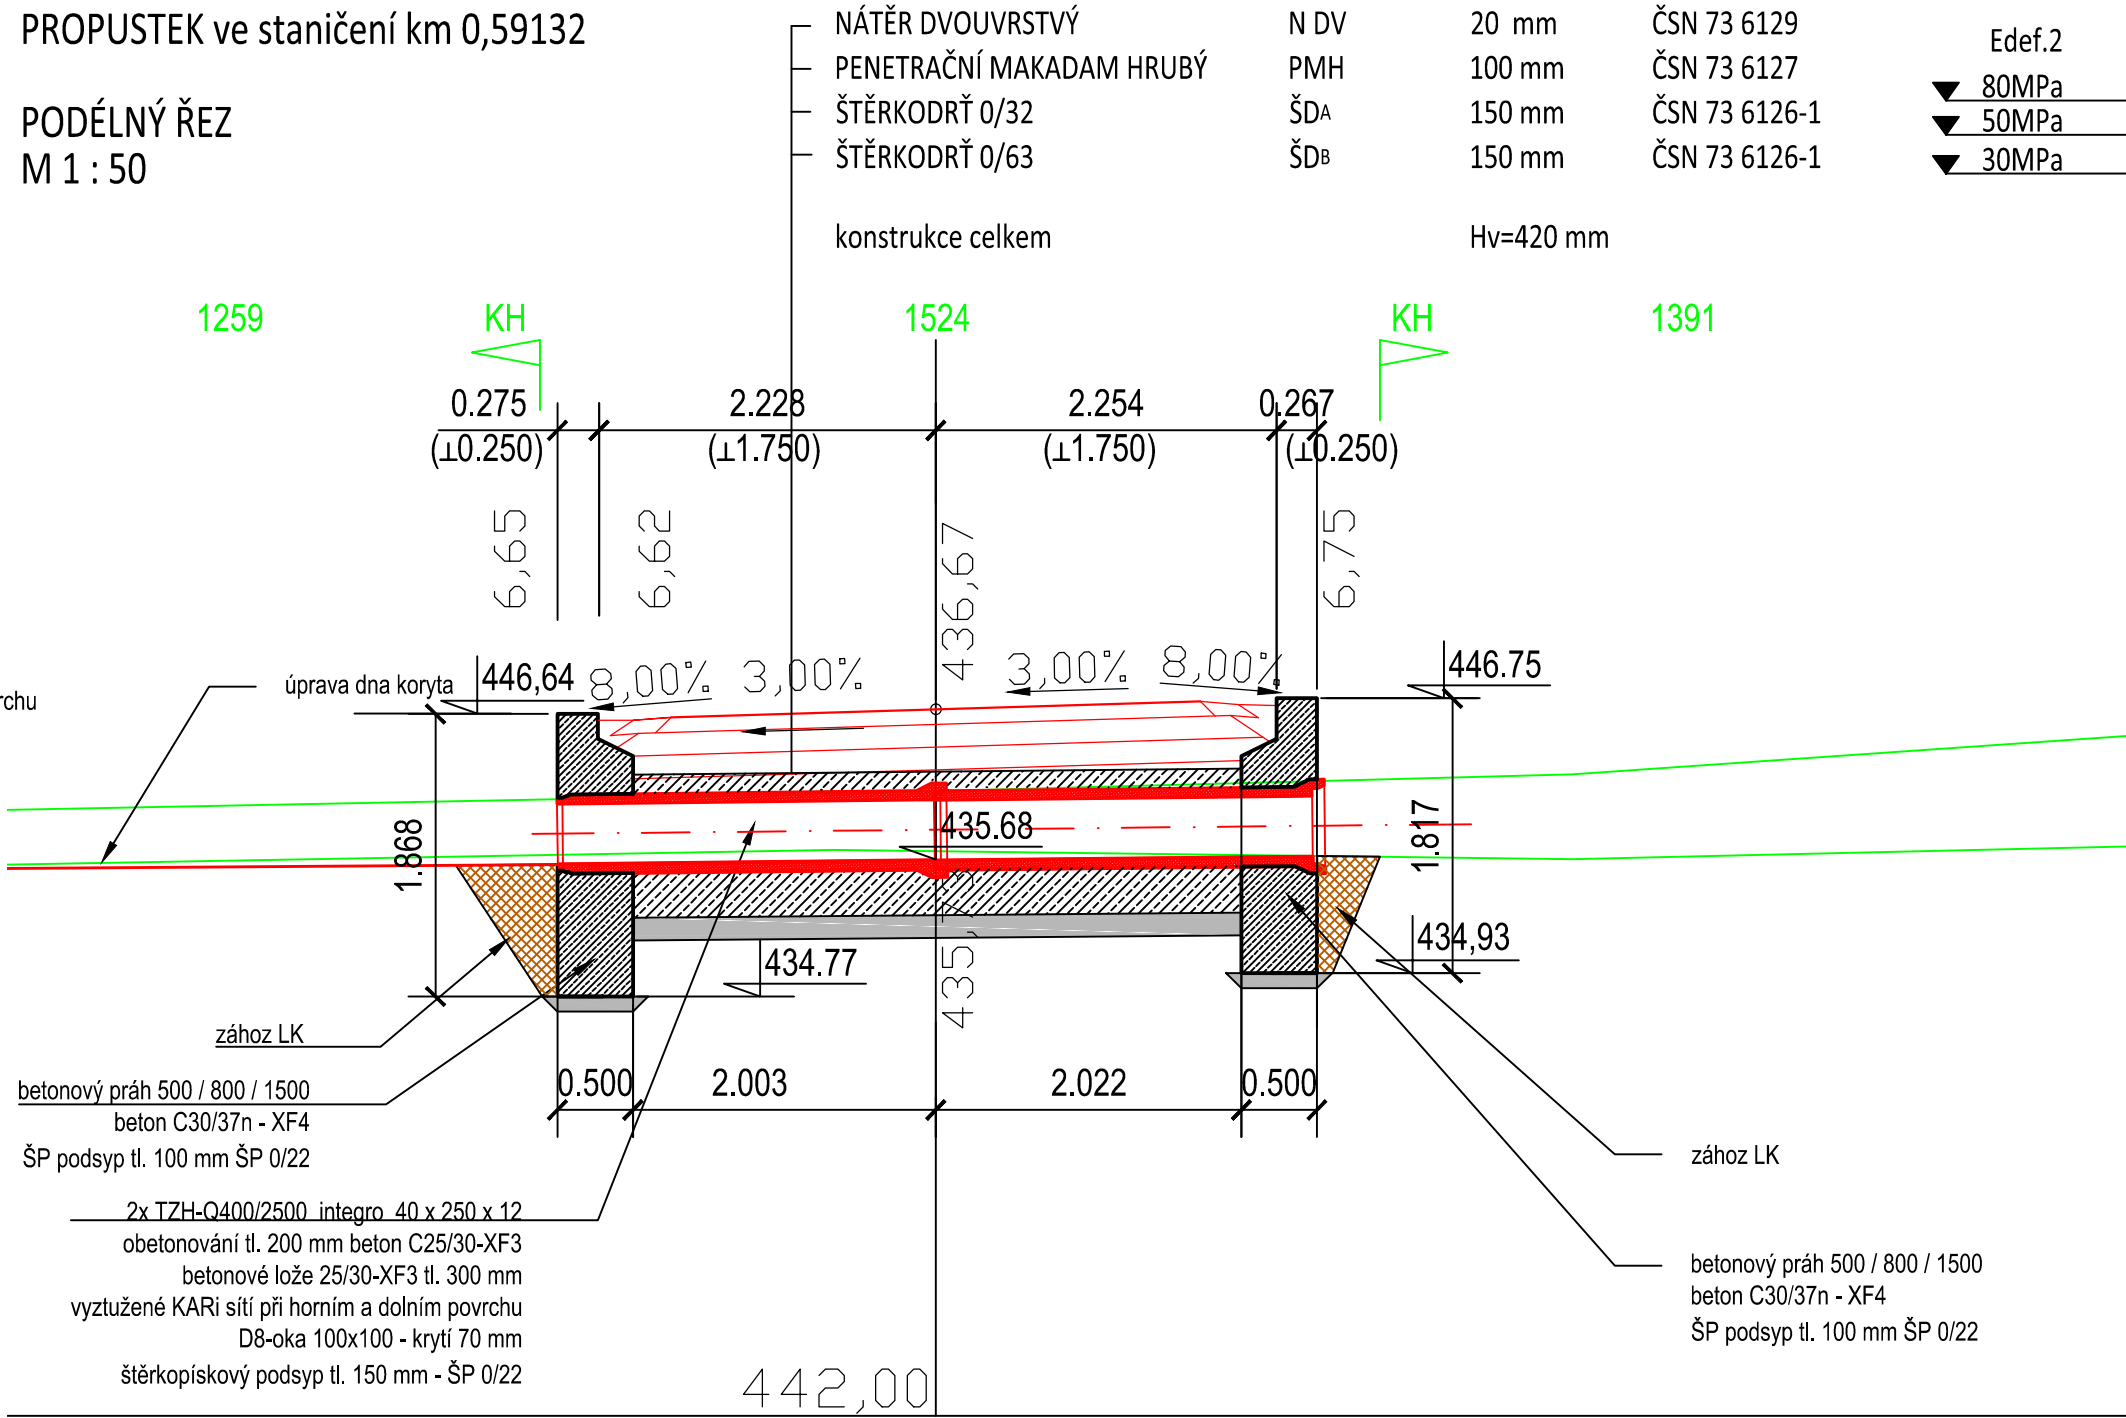

NÁTĚŘ DVOUVRSTVÝ	N DV	20 mm	ČSN 73 6129	Edef.2 ▼ 80MPa ▼ 50MPa ▼ 30MPa
PENETRAČNÍ MAKADAM HRUBÝ	PMH	100 mm	ČSN 73 6127	
ŠTĚRKODRŤ 0/32	ŠDA	150 mm	ČSN 73 6126-1	
ŠTĚRKODRŤ 0/63	ŠDB	150 mm	ČSN 73 6126-1	
konstrukce celkem		Hv=420 mm		

Zodpovědný projektant	Ing. Oldřich Slováček	<div>S-pro servis s.r.o.</div> <div>Pivovarská 1272</div> <div>388 01 Blatná</div> <div>tel.: 775 752 294</div> <div>IČ 060 16 910</div> <div></div>	
Vypracovali	Ing. Matěj Slováček MgA. Eva Yvetta Amatya Ing. arch. Kateřina Řebřínová	Datum	04/2022
		Stupeň PD	DSP
Stavba	POLNÍ CESTA VC3 v k. ú. MAČKOV	Formát	A3
		Měřítko	1:50
Název výkresu	PROPUSTEK ve staničení km 0,59132	Číslo výkresu	Číslo paré
		D.1.1.2.a	