



# SITUAČNÍ VÝKRES ŠIRŠÍCH VZTAHŮ

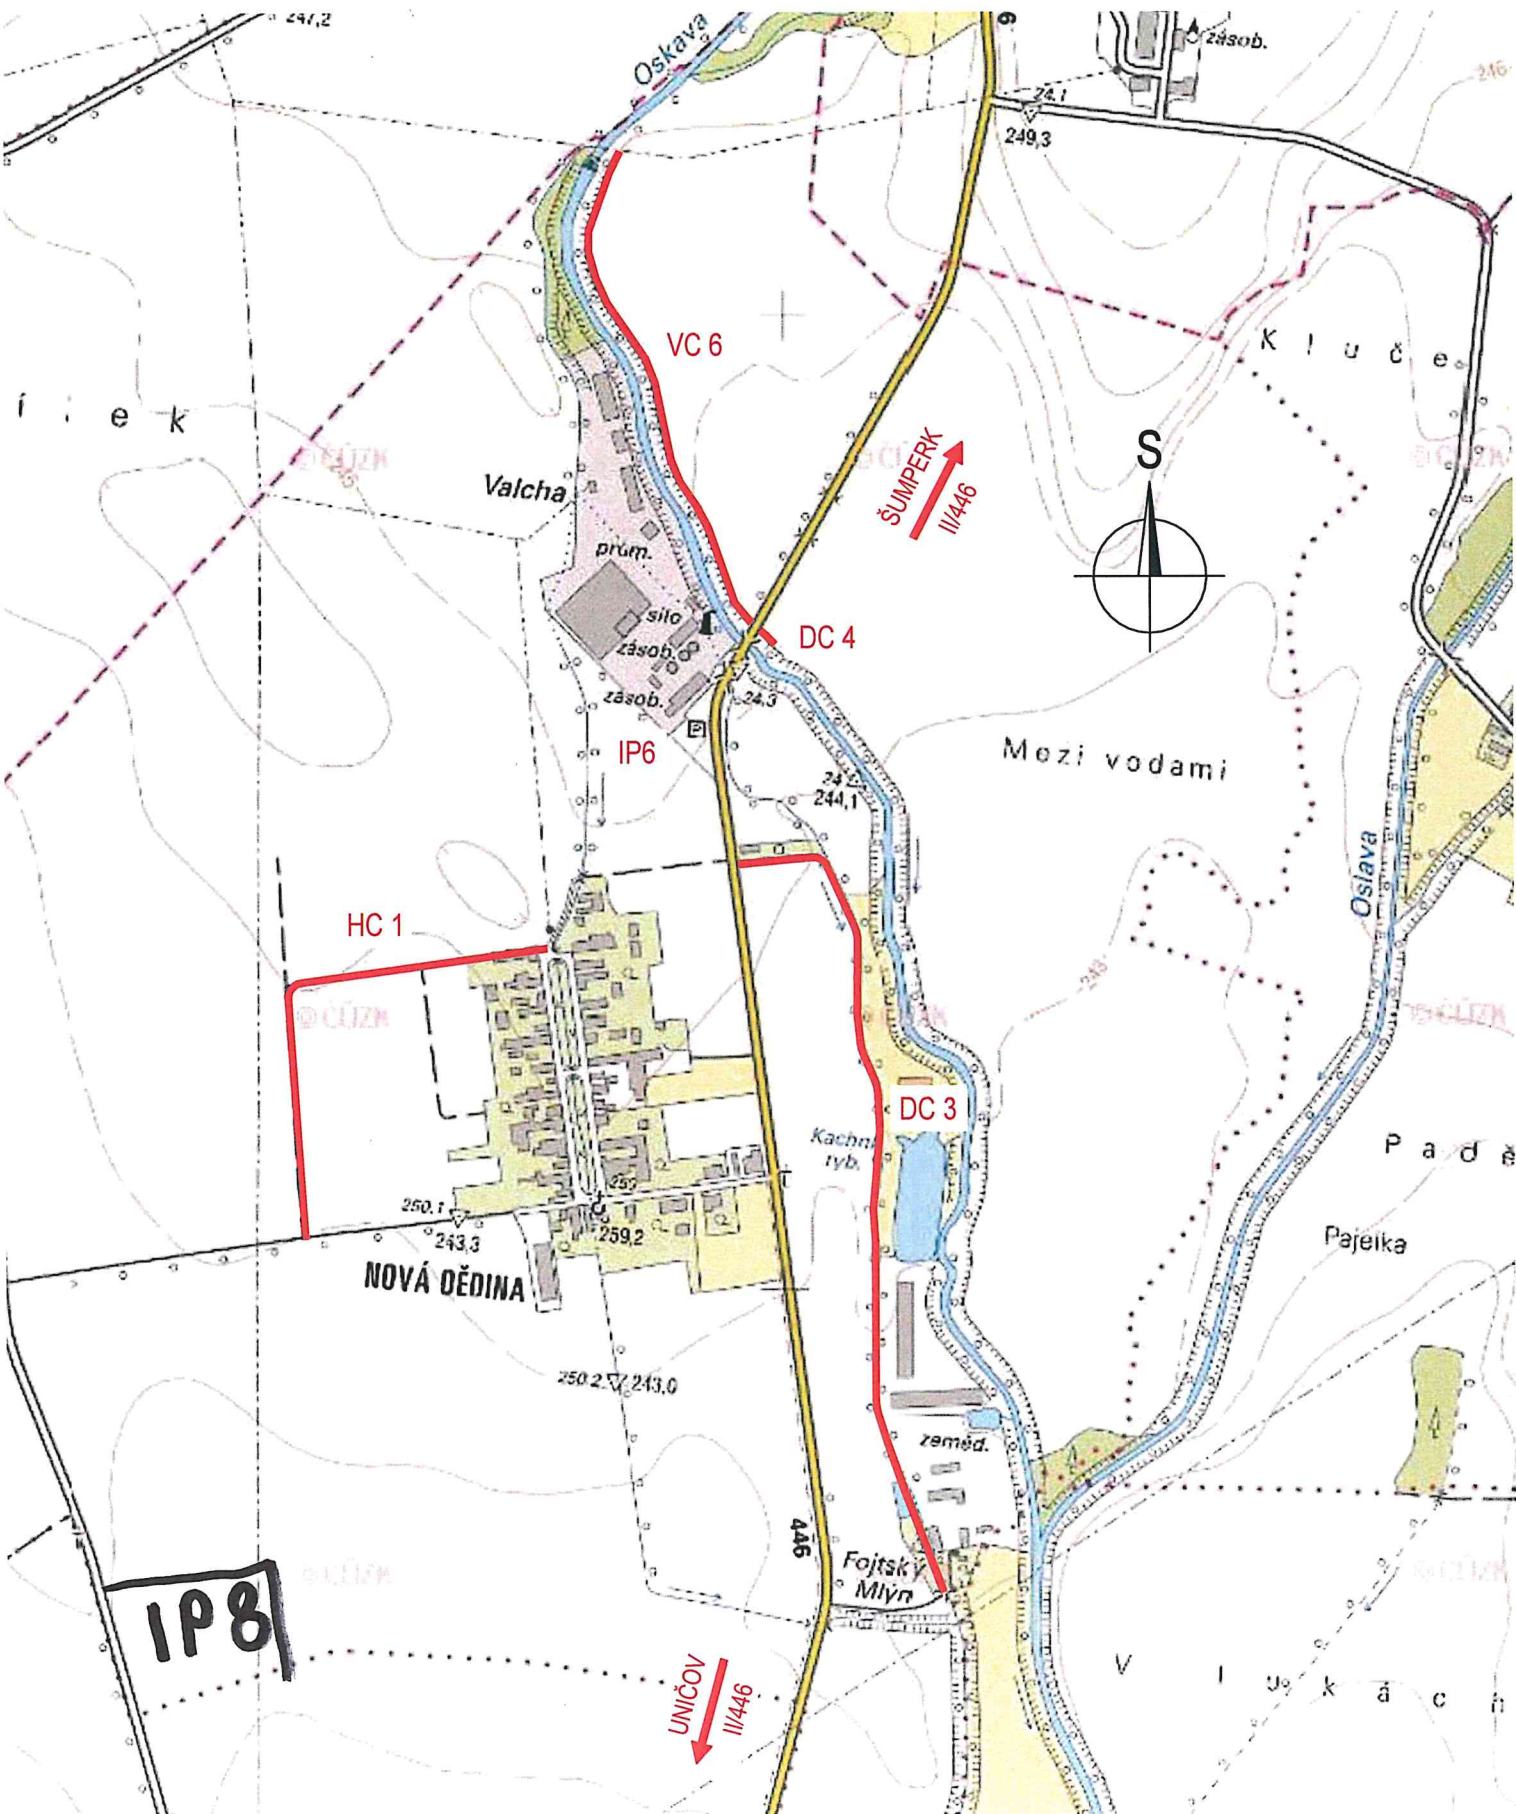

|                |   |                                |                       |   |          |
|----------------|---|--------------------------------|-----------------------|---|----------|
| VYPRACOVAL     |   | ZODP. PROJEKTANT               | VED. PROJEKTANT       | <br>vodohospodářský atelier<br>s.r.o., Růženec 54, 644 00 Brno |          |
| Ing. Pučálka   |   | Ing. Hráček                    | Ing. Hráček           |   |          |
| KRAJ           | OLOMOUCKÝ   | K.Ú.                           | NOVÁ DĚDINA U UNIČOVA | ARCH.ČÍSLO  | 14/22    |
| INVESTOR       | ČR–SPÚ, KPÚ PRO OLOMOUCKÝ KRAJ, P. OLMOUC                                 |                                |                       | DATUM   | 10/2022  |
| STAVBA<br>AKCE | REALIZACE SPOLEČNÝCH ZAŘÍZENÍ<br>V K.Ú. NOVÁ DĚDINA U UNIČOVA<br>I. ETAPA |                                |                       | STUPEŇ  | DSP, DPS |
|                |   |                                |                       | FORMÁT  | 2 A4     |
|                |   |                                |                       | MĚŘITKO   | 1:10000  |
| OBSAH          |   | SITUAČNÍ VÝKRES ŠIRŠÍCH VZTAHŮ |                       | PŘÍLOHA Č.  | PARÉ Č.  |
|                |   |                                |                       | C.1.  | 1        |