

ΔΟΣΖΗΤΟ / ΖΗΤΗΡΟ

## Souhlasi

Toto stanovisko platí po dobu dvou let.

Toto stanovisko platí po dobu dvou let.

dne: ..... -3-10-2022.....  
p.22. 138513/2021-1392-OV2-BR  
Uděl!


LEGENDA INŽENÝRSKÝCH SÍTI:

LEGENDA ČAR A PLOCH:



HC 1

Hlavní polní cesta  
HC 1 - DL 530,0 m  
P 6,0/30

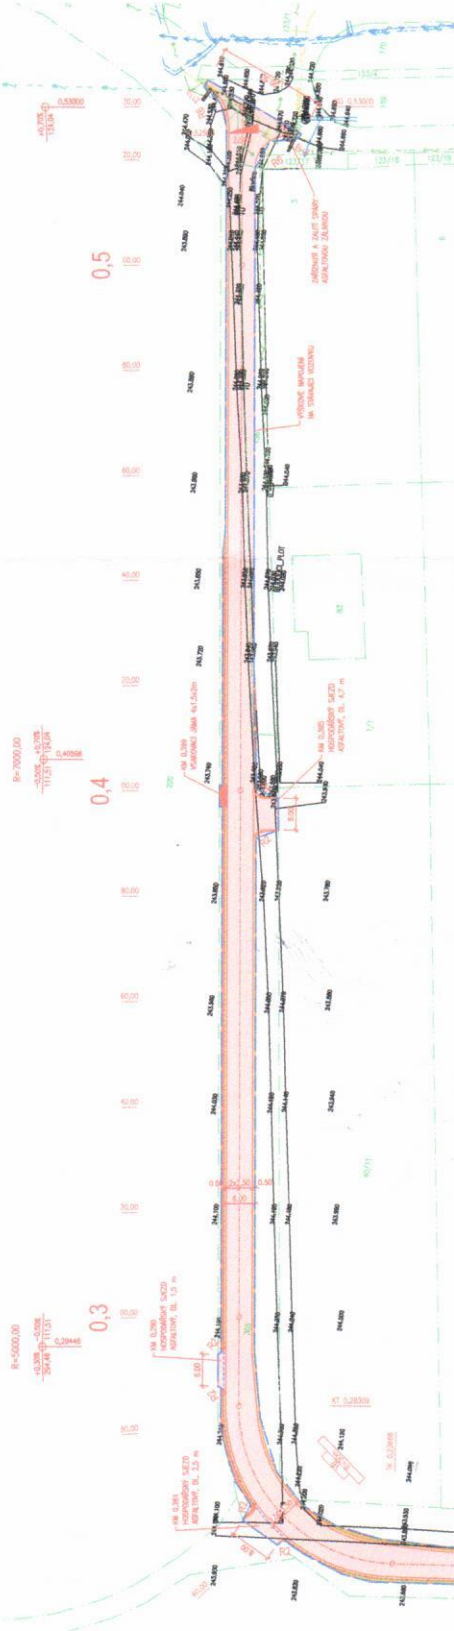

VÝPRAVČOVÁ	ZODP. PRUEKVANT	VED. PROJEKTANT
Ing. Pušićlova	Ing. Hrošek	Ing. Hrošek
KRAJ	GOLDMUNDŮV?	K.O.
INVESTOR	CR-SPO, IPRD PRO GOLDMUNDŮV ŘEŠL. P. DOMOVOC	NOVA ŽIRNA V UNIČOVĚ
STAVBA	REALIZACE SPOLEČNÝCH ZARIŽENÍ	DATUM
ANKE	V K.O.; NOVA ŽIRNA V UNIČOVĚ	STUPEN
	I. ETAPA	FORMÁT
		MĚRITKO
OBSAH	S0104 POLNI ČESTA NCI	1:350
	KOORDINOVANÉ SITUACE	PÁNE Č.
		FILIPČA C.
		C.3.6