POVRCH: kam. cesta
KATASTR: Supíkovice

km 0.000 - ROZŠÍŘENÉ NAPOJENÍ NA POLNÍ CESTU HC 6.2

SKLONOVÉ POMĚRY
MĚŘÍTKA X / Y 1:500 / 1:100
LEGENDA TYPŮ ČAR
- TEREN
- NIVELETA
- KONSTRUKCE KOMUNIKACE
- PŘÍKOP, PRAVOSTRANNÝ
- DRENÁŽ

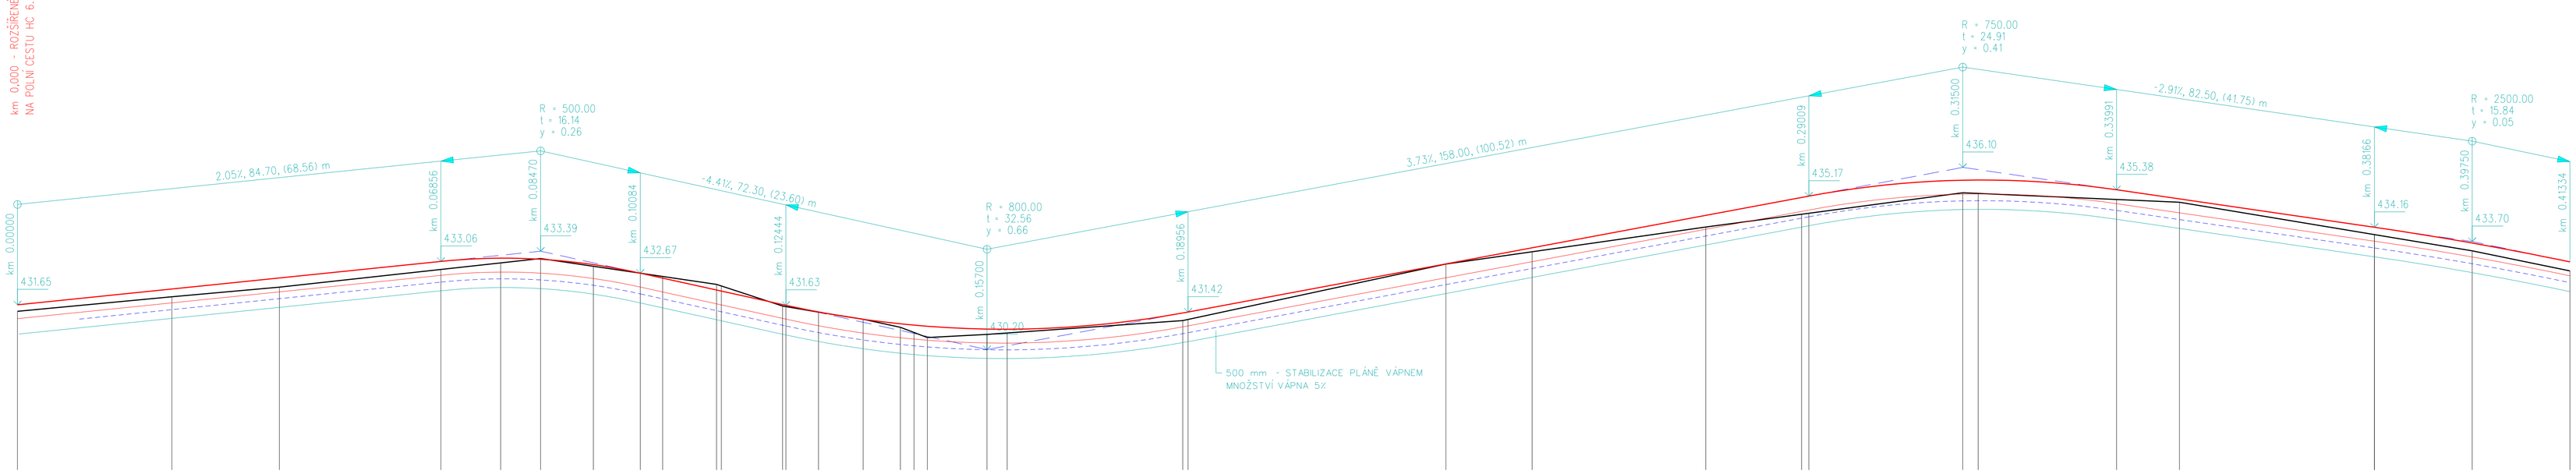

PŘÍKOPY

ZMĚNY PŘÍČNÉHO SKLONU

DRENÁŽ - pravá strana

KÓTY VRCHOL. POLYGONU

KÓTY NIVELETY

KÓTY TERÉNU
SROVNÁVACÍ ROVINA: 416

STANIČENÍ

VZDÁLENOST PŘÍČNÝCH ŘEZŮ
KONSTRUKCE KOMUNIKACE

SMĚROVÉ POMĚRY

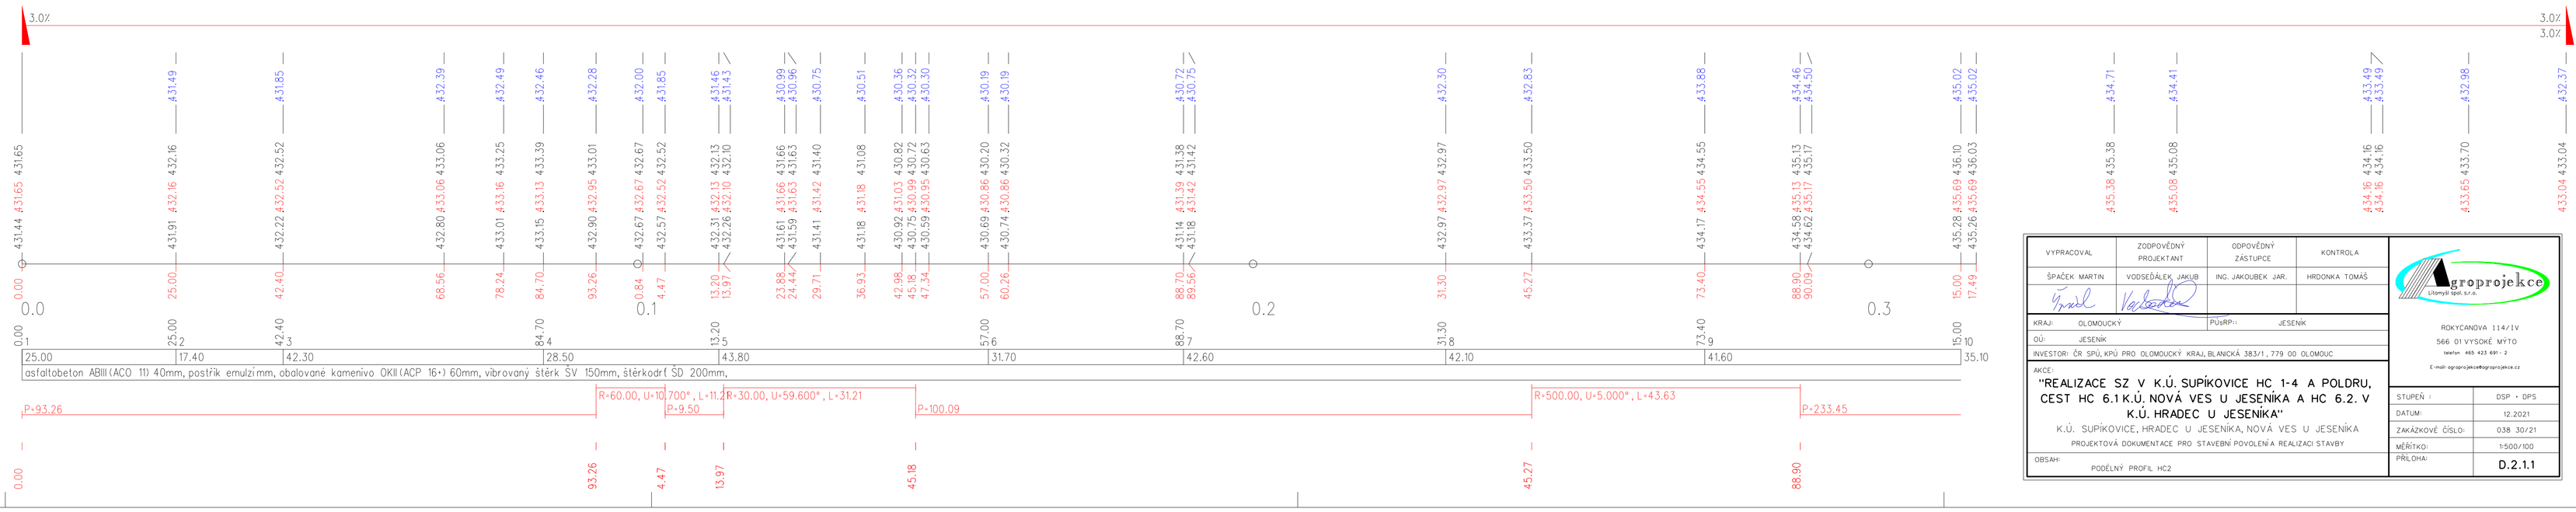

VYPRACOVAL	ZODPOVĚDNÝ PROJEKTANT	ODPOVĚDNÝ ZÁSTUPCE	KONTROLA
ŠPAČEK MARTIN	VODSEDÁLEK JAKUB	ING. JAKOUBEK JAR.	HRDONKA TOMÁŠ

KRAJ: OLOMOUCKÝ — POVIP: JESENÍK
OÚ: JESENÍK
INVESTOR: ČR SPÚ, KPÚ PRO OLOMOUCKÝ KRAJ, BLANICKÁ 383/1, 779 00 OLOMOUC

AKCE:
"REALIZACE SZ V K.Ú. SUPÍKOVICE HC 1-4 A POLDRU, CEST HC 6.1 K.Ú. NOVÁ VES U JESENÍKA A HC 6.2 V K.Ú. HRADEC U JESENÍKA"
K.Ú. SUPÍKOVICE, HRADEC U JESENÍKA, NOVÁ VES U JESENÍKA
PROJEKTOVÁ DOKUMENTACE PRO STAVEBNÍ POVOLENÍ A REALIZACI STAVBY

OBSAH:
PODÉLNÝ PROFIL HC2

agroprojekce
Litomyšl spol. s r.o.
ROKYCANOVA 1134/1V
566 01 VYSOKÉ MÝTO
telefon 465 423 691 - 2
E-mail: agroprojekce@agroprojekce.cz

STUPEŇ:	DSP - DPS
DATUM:	12.2021
ZAKÁZKOVÉ ČÍSLO:	038 30/21
MĚŘÍTKO:	1:500/100
PŘÍLOHA:	D.2.1.1