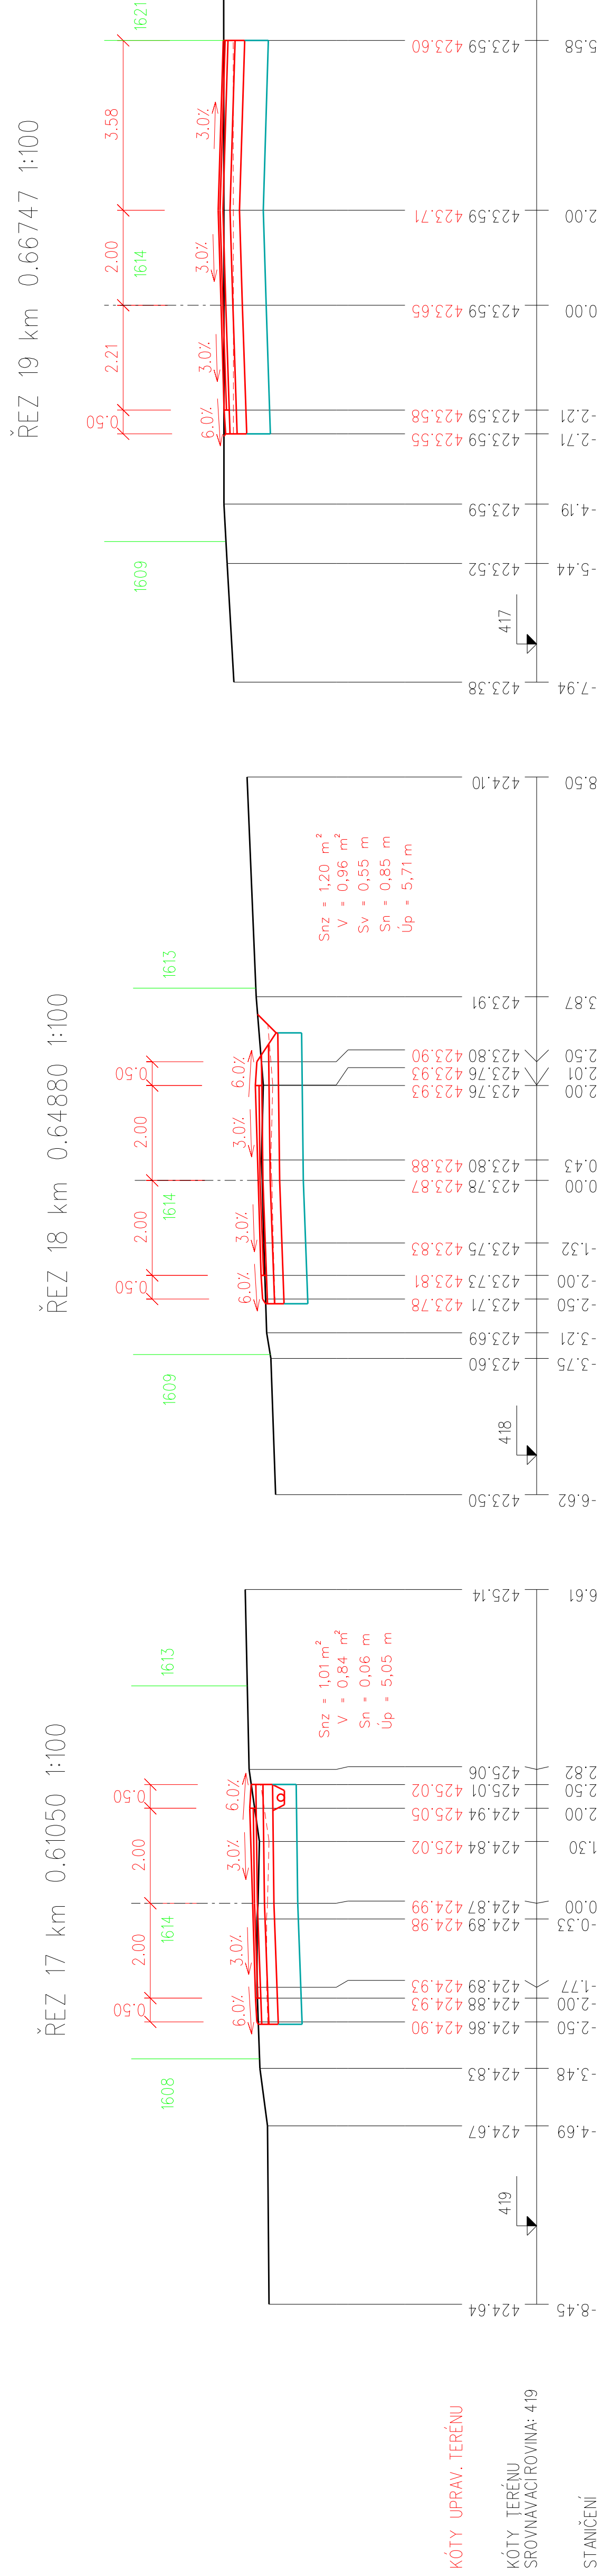
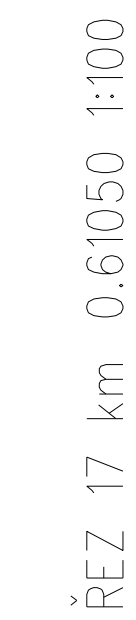
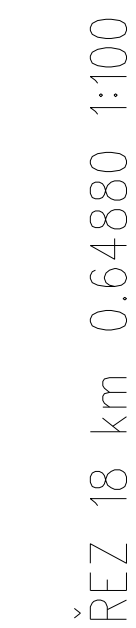

 $\check{\text{ŘEZ}}$ 19 km 0.66747 1:100

KONSTRUKCE CESTY
40 mm - asfaltobeton ABIII (ACO 11)
0 mm - posřík emulzí
60 mm - obložené kamenívo OKIII (ACP 16+)
150 mm - vibrovaný šterk SV
200 mm - šterkořt SD
500 mm - STABILIZACE PLÁNĚ VÁPNEM
MNOŽSTVÍ VÁPNA 5%

| | | | | |
|---|---|--|---|--|
|  | STAVEBNÍ PODNIK S.R.O. IČO: 252 53 563 DIČ: CZ25253563 | | PRŮMYŠLOVÁ 114/IV 536 01 OSTROV 452 535 563 | E-mail: stav@stavebni-podnik.cz |
| VYPRACOVAL ŠPAŘEK MARTIN | ZODPOVĚDNÝ PROJEKTANT VOSEDALEK JAROB | OPLOUČENÝ ZASTUPCE ING. JAKOUBEK JAR. | KONTROLA HRODINA TOMÁŠ | STUPEŇ : DATUM : ZAKÁZKOVÉ ČÍSLO : MĚŘÍTKO : PŘÍLOHY : |
| KRAJ : OBLAST : Jméno: <i>Volavka</i> | JESENÍK Plošný: | JESENÍK | DOP. : DP2 12.2021 038 30/21 1:100 | D.2.2.2 |
| INVESTICE: 65 SP4, 660 PRO OLMOUČENÍ KRAJ. SPOLEČ. 383/1, 179 02 OLMOUČ | | | | PRŮJEKT JEZKY HC2 |
| ARIE | | | | OBSAH: |
| "REALIZACE SZ V K.Ú. SUPÍKOVICE HC. 1-4 A POLDRU, ČESTCH HC. 6.1 K.Ú. NOVA VES U JESENÍKA A HC 6.2. V K.Ú. HRADEC U JESENÍKA" K.Ú. SUPÍKOVICE, HRADEC U JESENÍKA, NOVA VES U JESENÍKA PROJEKTOVÁ DOKUMENTACE PRO STAVEBNÍ POVOLENÍ A REALIZACI STAVBY | | | | |