


VZOROVÝ PŘÍČNÝ ŘEZ - M 5.0/30
POLNÍCESTA HC3 - K.Ú.SUPÍKOVICE

KRYT - ASFALTOBETON
M 1 : 50


km.0.000 - 0.062

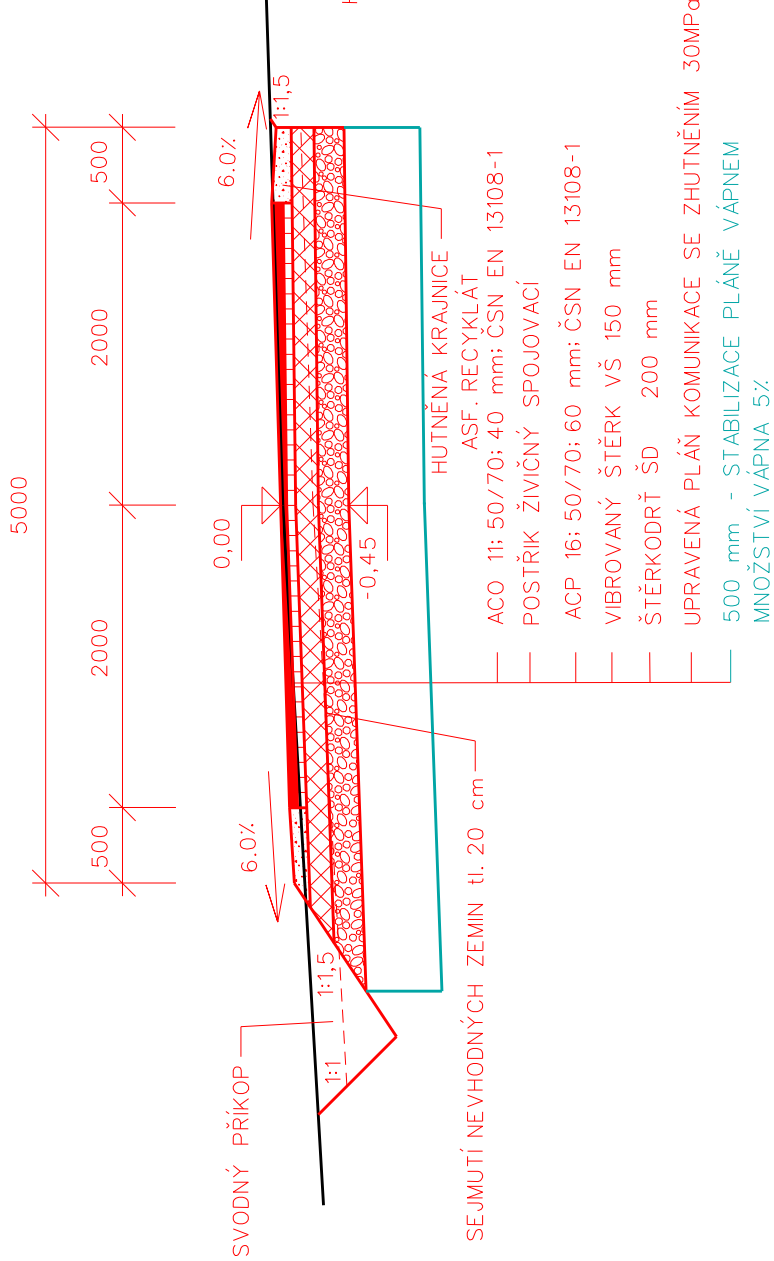

VZOROVÝ PŘÍČNÝ ŘEZ - M 5.0/30
POLNÍCESTA HC3 - K.Ú.SUPÍKOVICE

KRYT - ASFALTOBETON
M 1 : 50


km.0.062 - 0.227

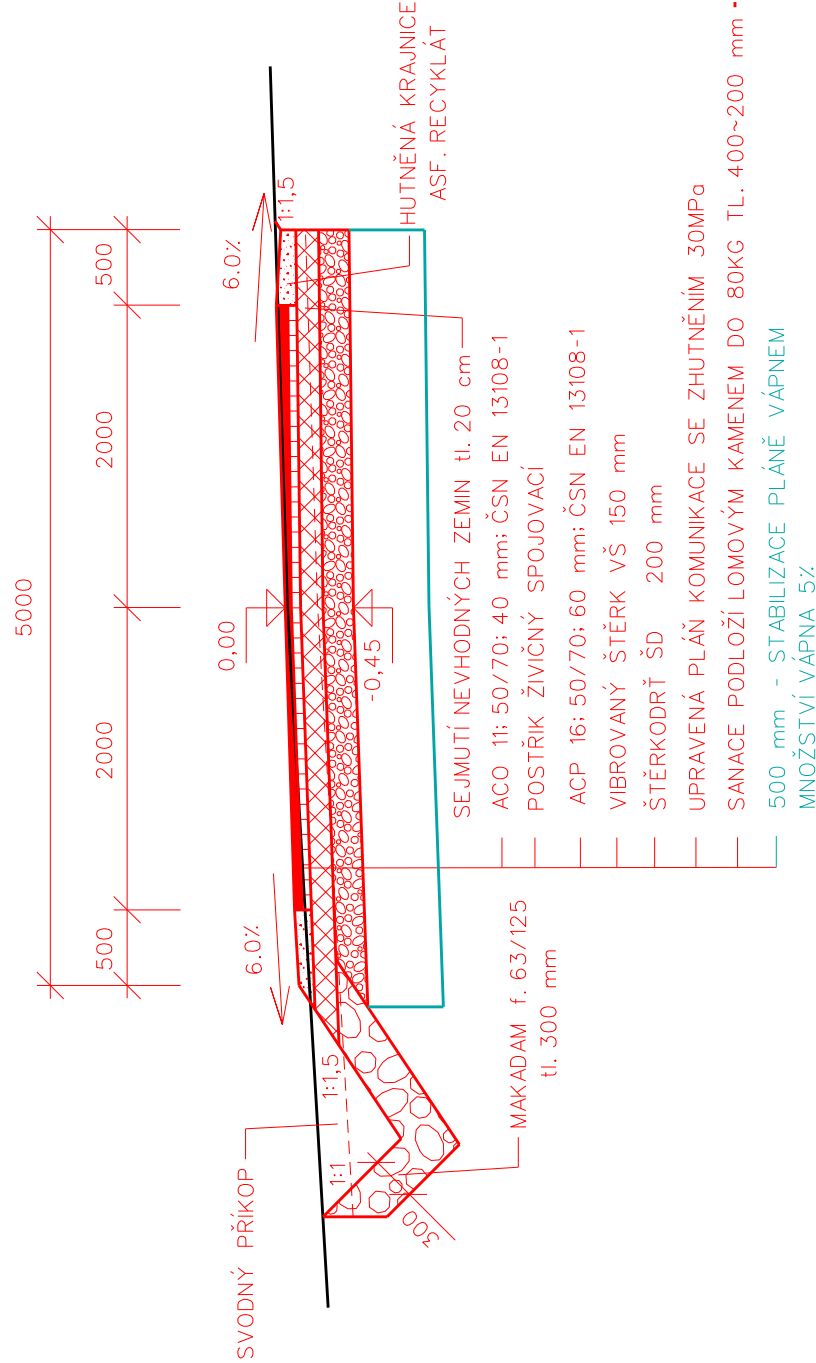

VZOROVÝ PŘÍČNÝ ŘEZ - M 5.0/30
POLNÍCESTA HC3 - K.Ú.SUPÍKOVICE

KRYT - ASFALTOBETON
M 1 : 50

km.0.227 - 0.334

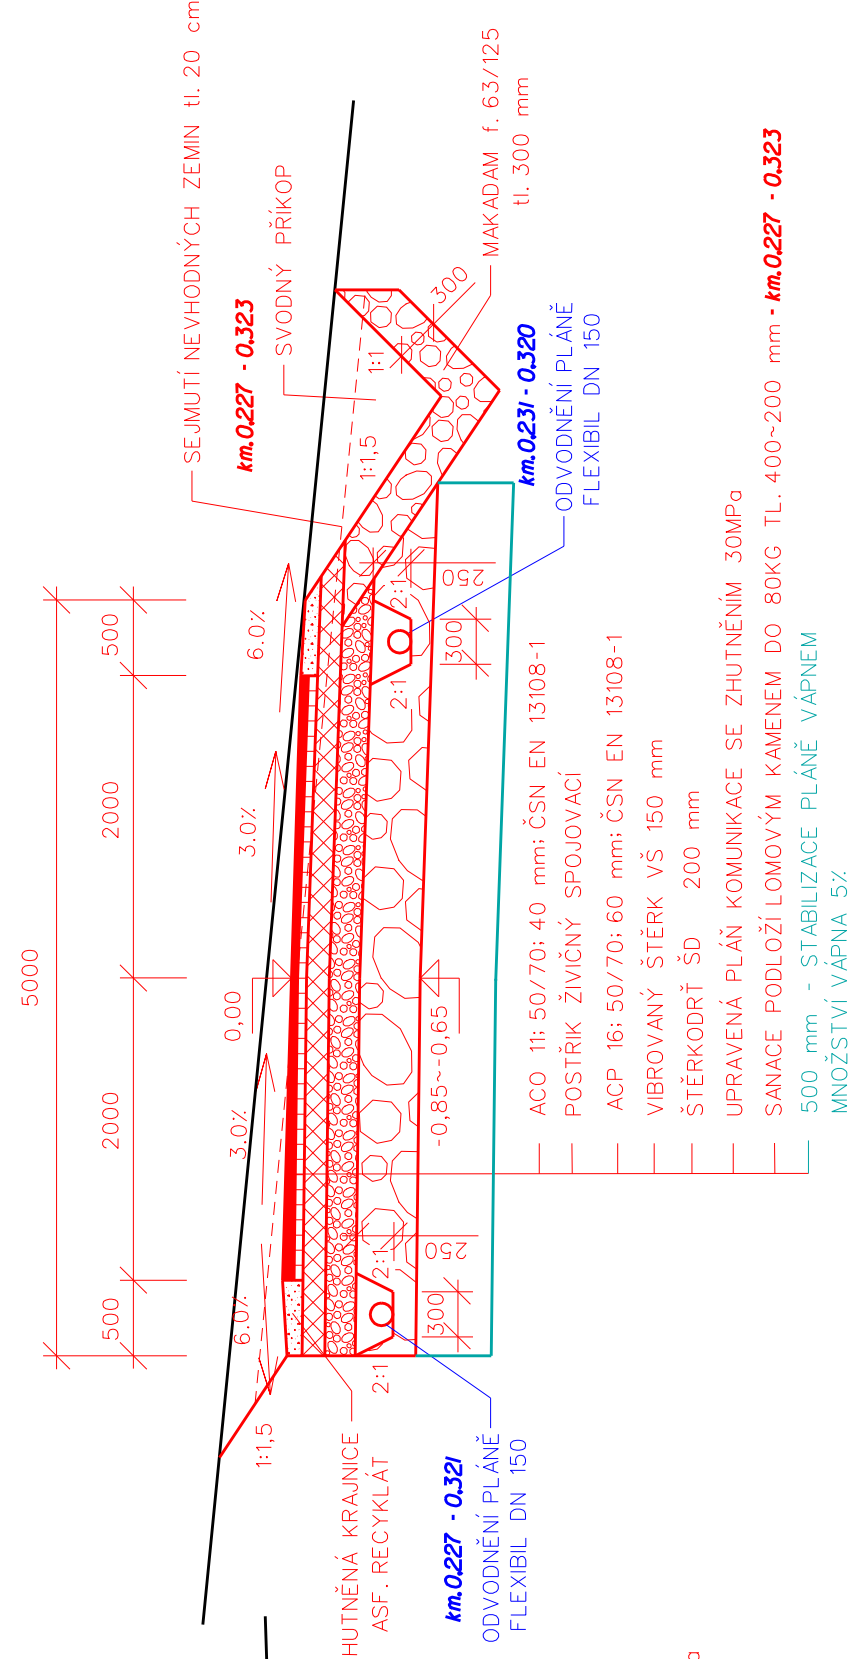

VZOROVÝ PŘÍČNÝ ŘEZ - M 3.5/30
POLNÍCESTA HC3 - K.Ú.SUPÍKOVICE

KRYT - ASFALTOBETON
M 1 : 50

km.0.334 - 0.512

