POVRCH: ttp

KATASTR: Supíkovice

SKLONOVÉ POMĚRY
MĚŘÍTKA X / Y 1:500 / 1:100
LEGENDA TYPŮ ČAR
- TERÉN
- NIVELETA
- KONSTRUKCE KOMUNIKACE
- PŘÍKOP PRAVOSTRANNÝ

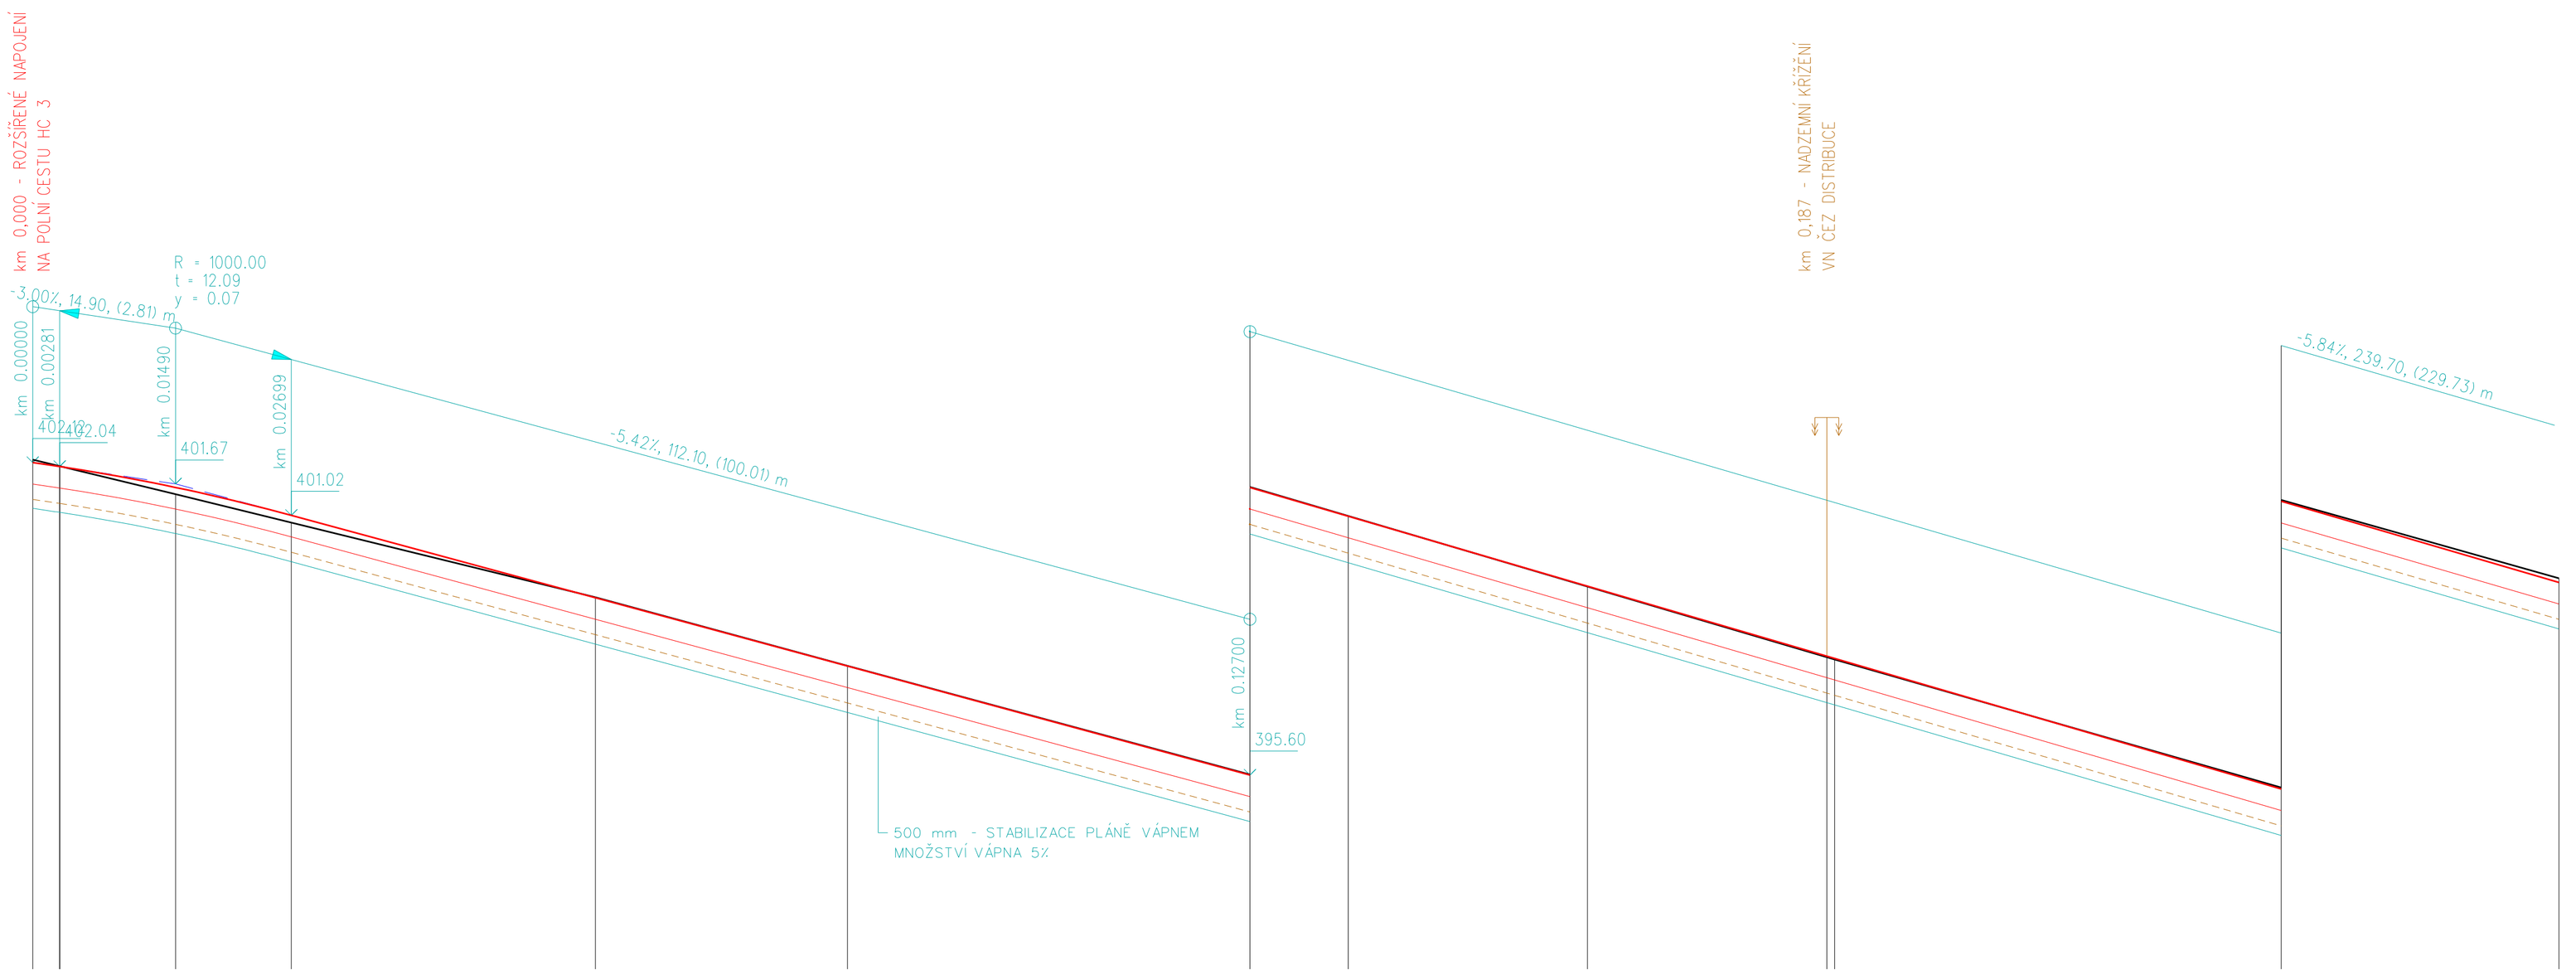

PŘÍKOPY: 0.00 příkop DL. 383.00

ZMĚNY PŘÍČNÉHO SKLONU

KÓTY VRCHOL. POLYGONU: 402.12 | 402.04 | 402.04 | 401.67 | 401.02 | 399.30 | 397.88 | 395.60 | 395.00 | 393.54 | 392.08 | 392.03 | 389.31 | 387.62

KÓTY NIVELETY: 402.12 | 402.04 | 402.04 | 401.60 | 401.02 | 399.30 | 397.88 | 395.60 | 395.00 | 393.54

KÓTY TERÉNU: 402.18 | 402.04 | 402.04 | 401.46 | 400.87 | 399.31 | 397.88 | 395.61 | 395.00 | 393.53

SROVNÁVACÍ ROVINA: 380

374

STANIČENÍ: 0.00 | 2.81 | 2.81 | 14.90 | 26.99 | 58.70 | 85.00 | 27.00 | 37.26 | 62.22

0.0 | 0.1

	0.00	0.1	14.90	2	58.70	3	85.00	4	27.00	5
VZDÁLENOST PŘÍČNÝCH ŘEZŮ	14.90		43.80		26.30		42.00		61.00	

KONSTRUKCE KOMUNIKACE: asfaltobeton ABIII (ACO 11) 40mm, postřik emulzí mm, obalované kamenivo OKII (ACP 16+) 60mm, vibrovaný štěrk ŠV 150mm, štěrkodrť ŠD 200mm,

SMĚROVÉ POMĚRY: P=137.26 | R=100.00, U=14.300°, L=24.96

0.00 | 37.26 | 62.22

VYPRACOVAL	ZODPOVĚDNÝ PROJEKTANT	ODPOVĚDNÝ ZÁSTUPCE	KONTROLA
ŠPAČEK MARTIN	VODSEĎÁLEK JAKUB	ING. JAKOUBEK JAR.	HRDONKA TOMÁŠ

KRAJ: OLOMOUCKÝ | PÚsRP:: JESENÍK

OÚ: JESENÍK

INVESTOR: ČR SPÚ, KPÚ PRO OLOMOUCKÝ KRAJ, BLANICKÁ 383/1, 779 00 OLOMOUC

AKCE:
"REALIZACE SZ V K.Ú. SUPÍKOVICE HC 1-4 A POLDRU, CEST HC 6.1 K.Ú. NOVÁ VES U JESENÍKA A HC 6.2. V K.Ú. HRADEC U JESENÍKA"
K.Ú. SUPÍKOVICE, HRADEC U JESENÍKA, NOVÁ VES U JESENÍKA
PROJEKTOVÁ DOKUMENTACE PRO STAVEBNÍ POVOLENÍ A REALIZACI STAVBY

OBSAH:
PODÉLNÝ PROFIL HC4

Agroprojekce Litomyšl spol. s.r.o.
ROKYCANOVA 114/IV
566 01 VYSOKÉ MÝTO
telefon 465 423 691 - 2
E-mail: agroprojekce@agroprojekce.cz

STUPEŇ :	DSP • DPS
DATUM:	12.2021
ZAKÁZKOVÉ ČÍSLO:	038 30/21
MĚŘÍTKO:	1:500/100
PŘÍLOHA:	D.2.1.1