



VZOROVÝ PŘÍČNÝ ŘEZ HRÁZÍ R1 1:50

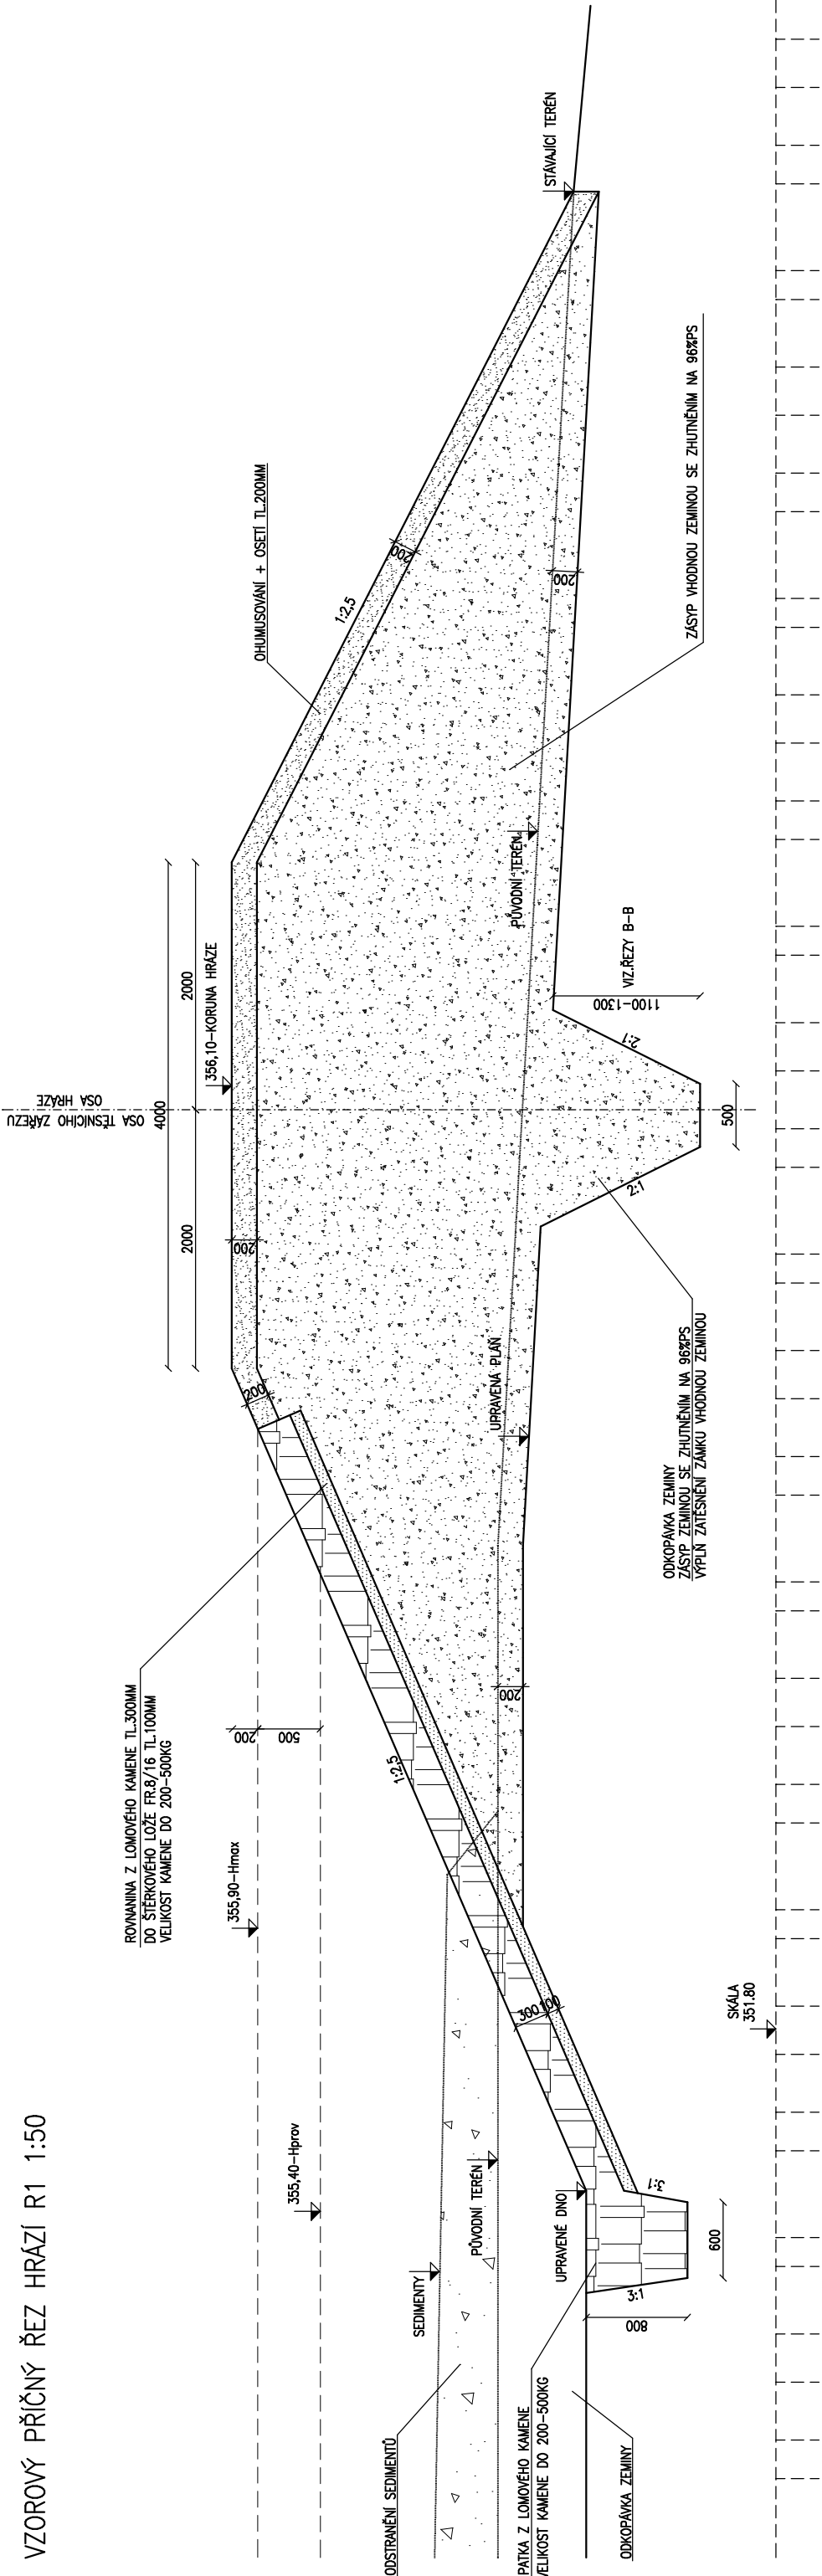

VZOROVÝ PŘÍČNÝ ŘEZ HRÁZÍ R2 1:50

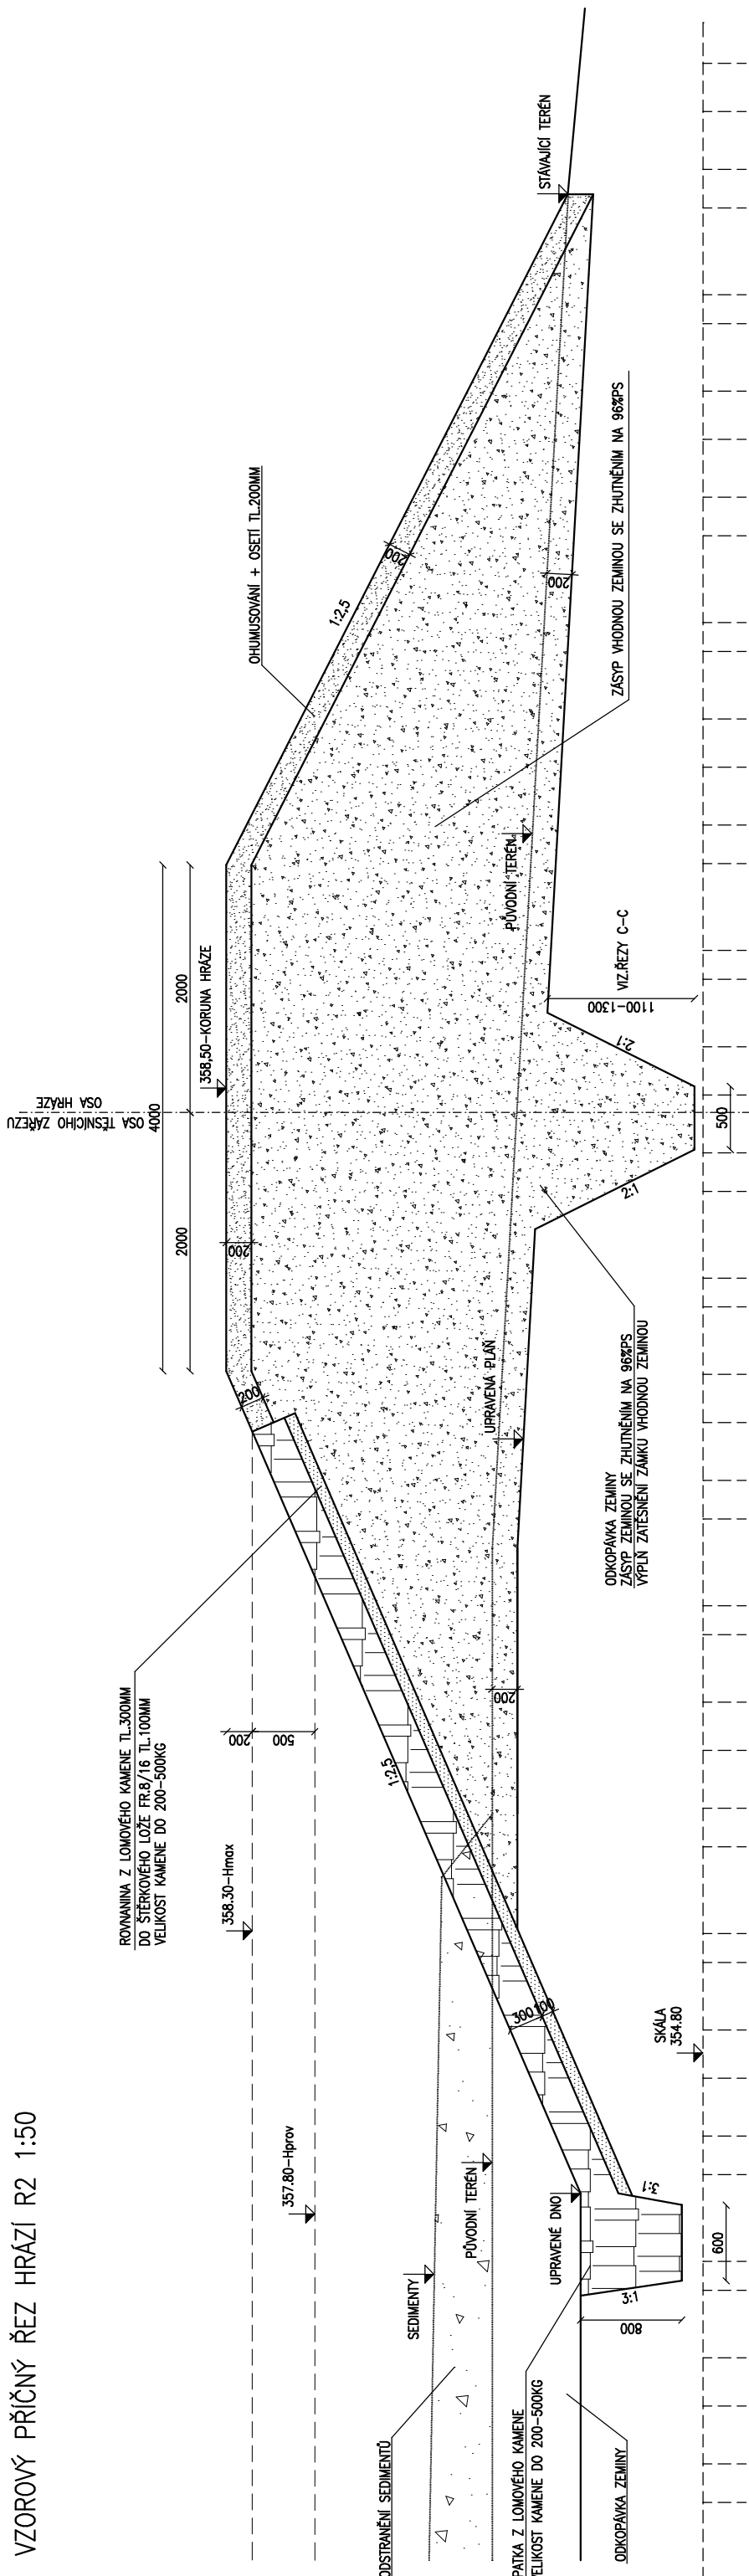

Čís. zakázky	Datum	Stupeň	Ing. Milan Jícha projektová činnost ve stavebnictví
342/2020	10/2020	DSP, DPS	
Zodp. projektant:	Ing. Jícha	Ved. projektant:	
Investor: Státní pozemkový úřad, KPÚ pro Plzeňský kraj, Pobočka Plzeň, Nerudova 35, Plzeň			
Akce:			
VODOHOSPODÁŘSKÁ OPATŘENÍ V K.Ů.CHRÁST U PLZNĚ			Měřítka
VZOROVÉ ŘEZY HRÁZEMI R1,R2			1:50
Obsah:			Příloha č.
Kraj: Plzeňský			D.1.1.15
			Obecní úřad: Chrást