
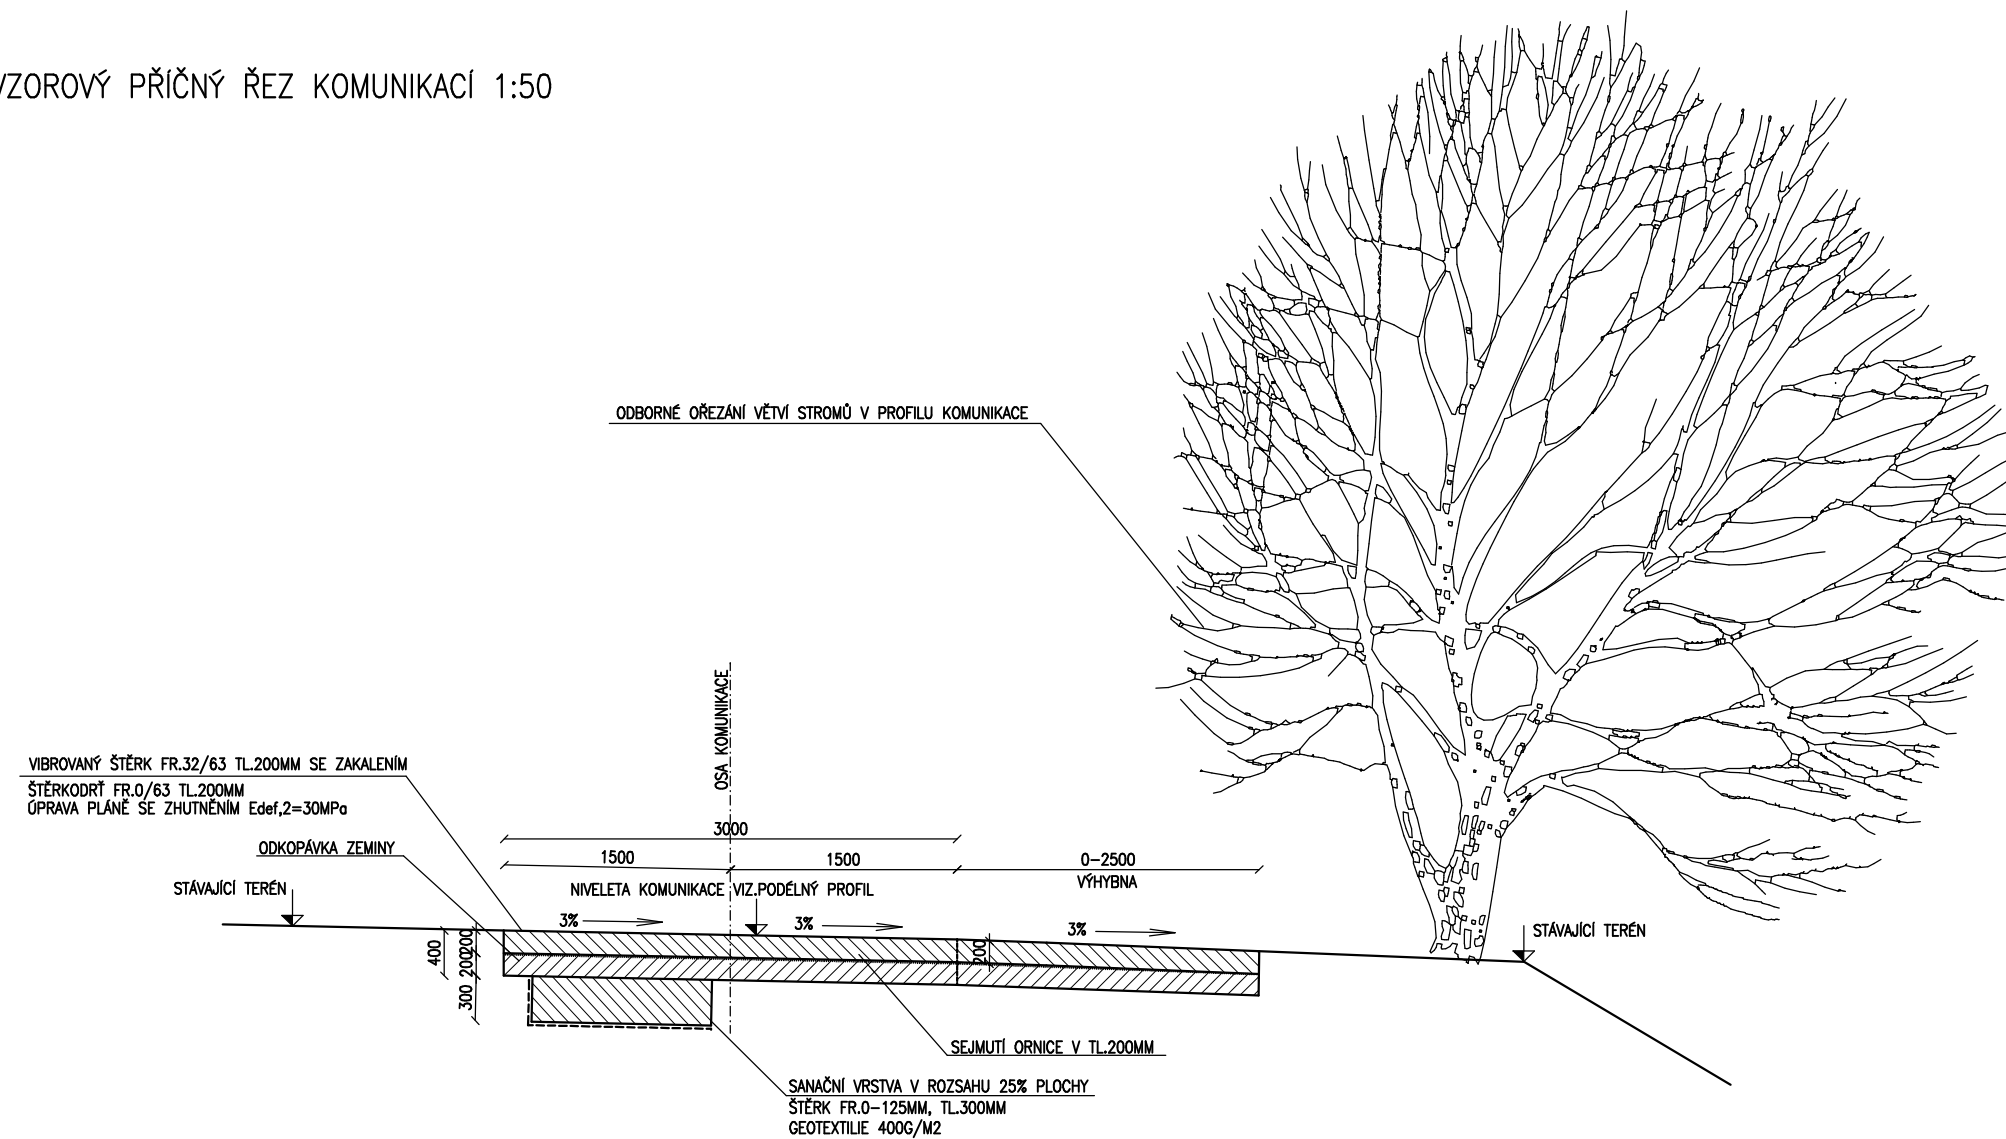


VZOROVÝ PŘÍČNÝ ŘEZ KOMUNIKACÍ 1:50

 

Čís. zakázky	Datum	Stupeň	Ing. Milan Jícha projektová činnost ve stavebnictví 
342/2020	10/2020	DSP, DPS	
Zodp. projektant:	Ing. Jícha	Ved. projektant: Ing. Jícha	
Investor: Státní pozemkový úřad, KPÚ pro Plzeňský kraj, Pobočka Plzeň, Nerudova 35, Plzeň			

Akce:	Měřítko
VODOHOSPODÁŘSKÁ OPATŘENÍ V K.Ú.CHRÁST U PLZNĚ	1:50
Obsah:	Příloha č.
Kraj: Plzeňský	D.1.1.17
Obecní úřad: Chrást	