


MĚŘÍTKA 1:100/100

LEGENDA TYPŮ ČAR
PŮVODNÍ TERÉN
UPRAVENÝ TERÉN

betonové základy
betonové zdi+obložení kamenem
kamenná dlažba

odkopávka

dosypaná hráz
kamenná rovnánina
štěrkopískový filtr
těsnící zářez
rozproštění ornice
lávka

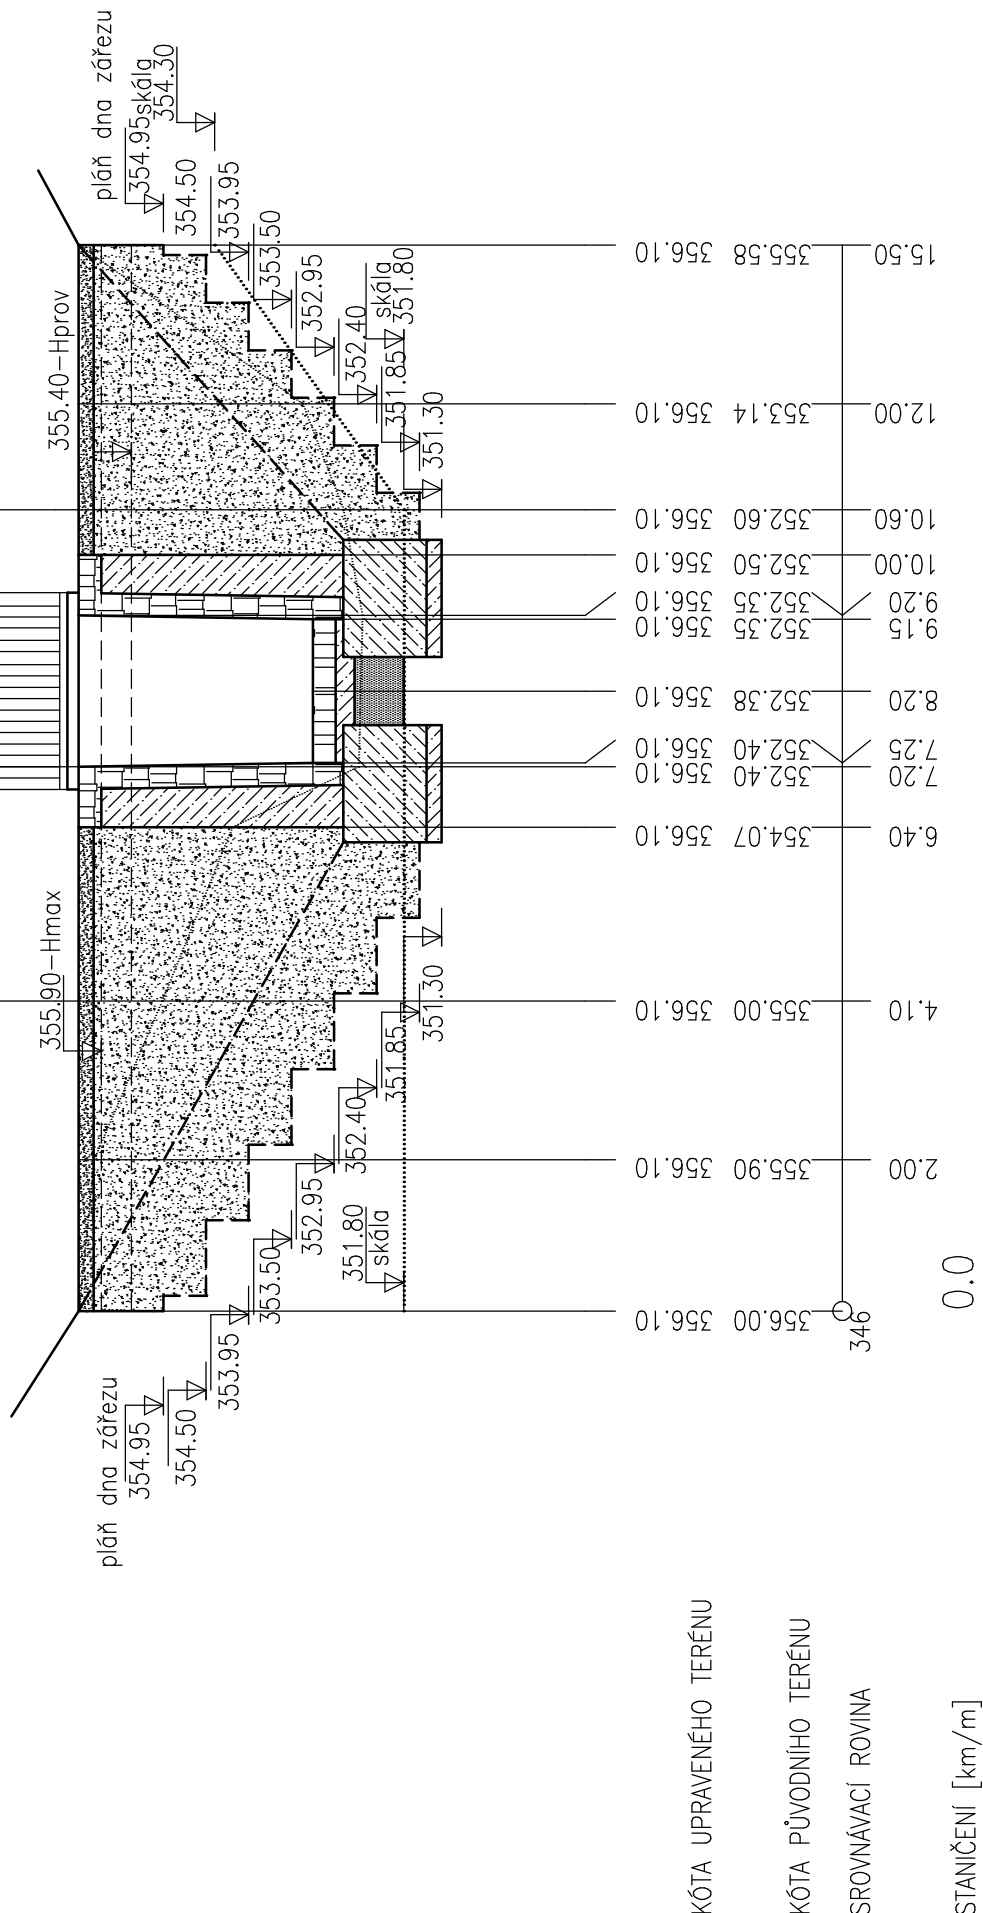

KÓTA UPRAVENÉHO TERÉNU

KÓTA PŮVODNÍHO TERÉNU

SROVNÁVACÍ ROVINA

STANIČENÍ [km/m]


MĚŘÍTKA 1:100/100

LEGENDA TYPŮ ČAR
PŮVODNÍ TERÉN
UPRAVENÝ TERÉN

betonové základy
betonové zdi+obložení kamenem
kamenná dlažba

odkopávka

dosypaná hráz
kamenná rovnánina
štěrkopískový filtr
těsnící zářez
rozproštění ornice
lávka

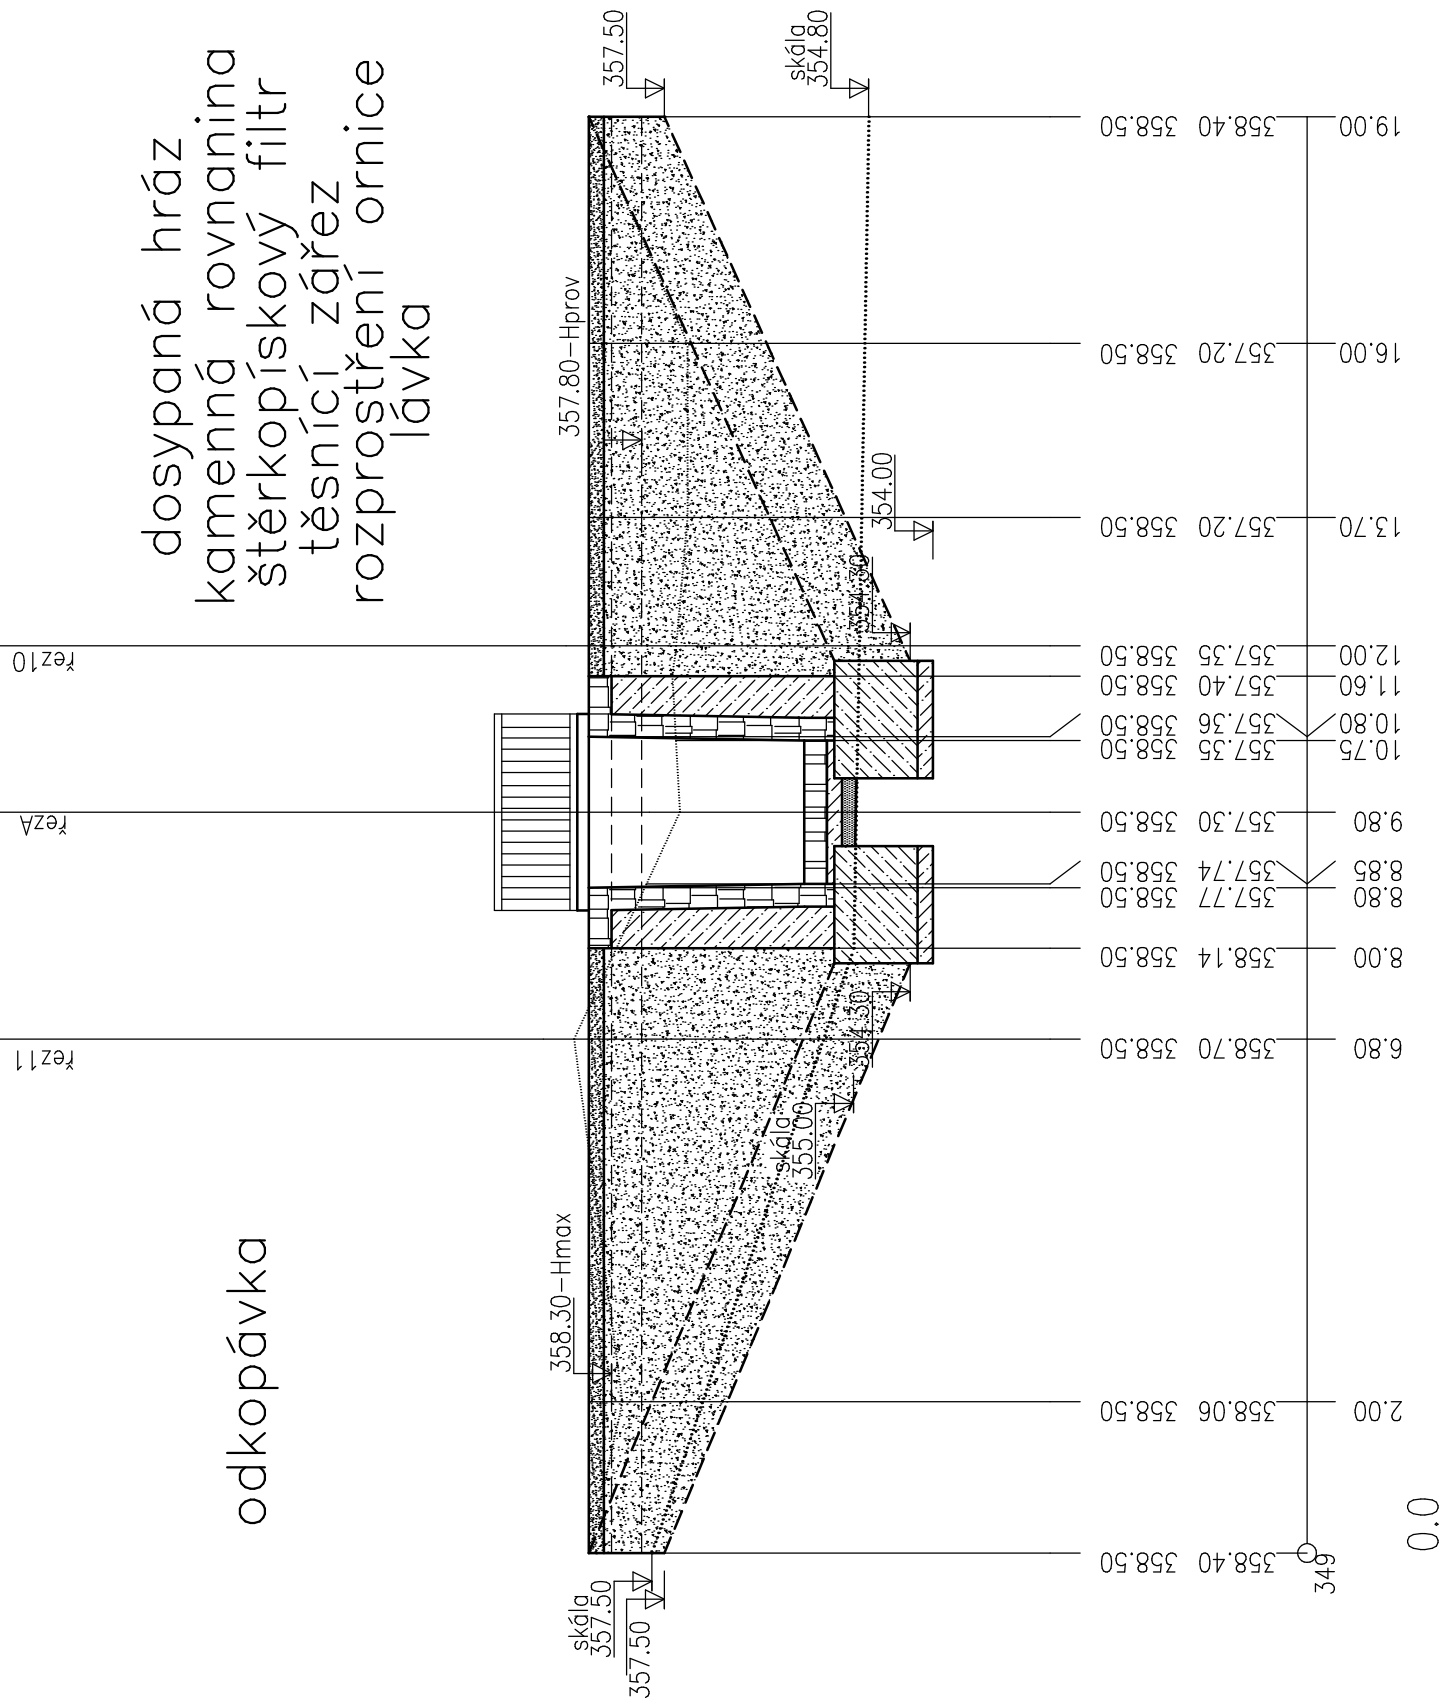

KÓTA UPRAVENÉHO TERÉNU

KÓTA PŮVODNÍHO TERÉNU

SROVNÁVACÍ ROVINÁ

STANIČENÍ [km/m]

Čís. zakázky	Datum	Stupeň	Ing. Milan Jícha projektová činnost ve stavebnictví
342/2020	10/2020	DSP, DPS	
Zodp. projektant:	Ing. Jícha	Ved. projektant:	
Investor: Státní pozemkový úřad, KPO pro Plzeňský kraj, Pobočka Plzeň, Nerudova 35, Plzeň			
Akce:			
VODOHOSPODÁŘSKÁ OPATŘENÍ V K.Ú.CHRÁST U PLZNĚ			Měřítko
			1:100/100
Obsah: PODELNÉ ŘEZY B,C HRÁZÍ R1,R2			Příloha č.
Kraj: Plzeňský	Obecní úřad: Chrást		D.1.1.12