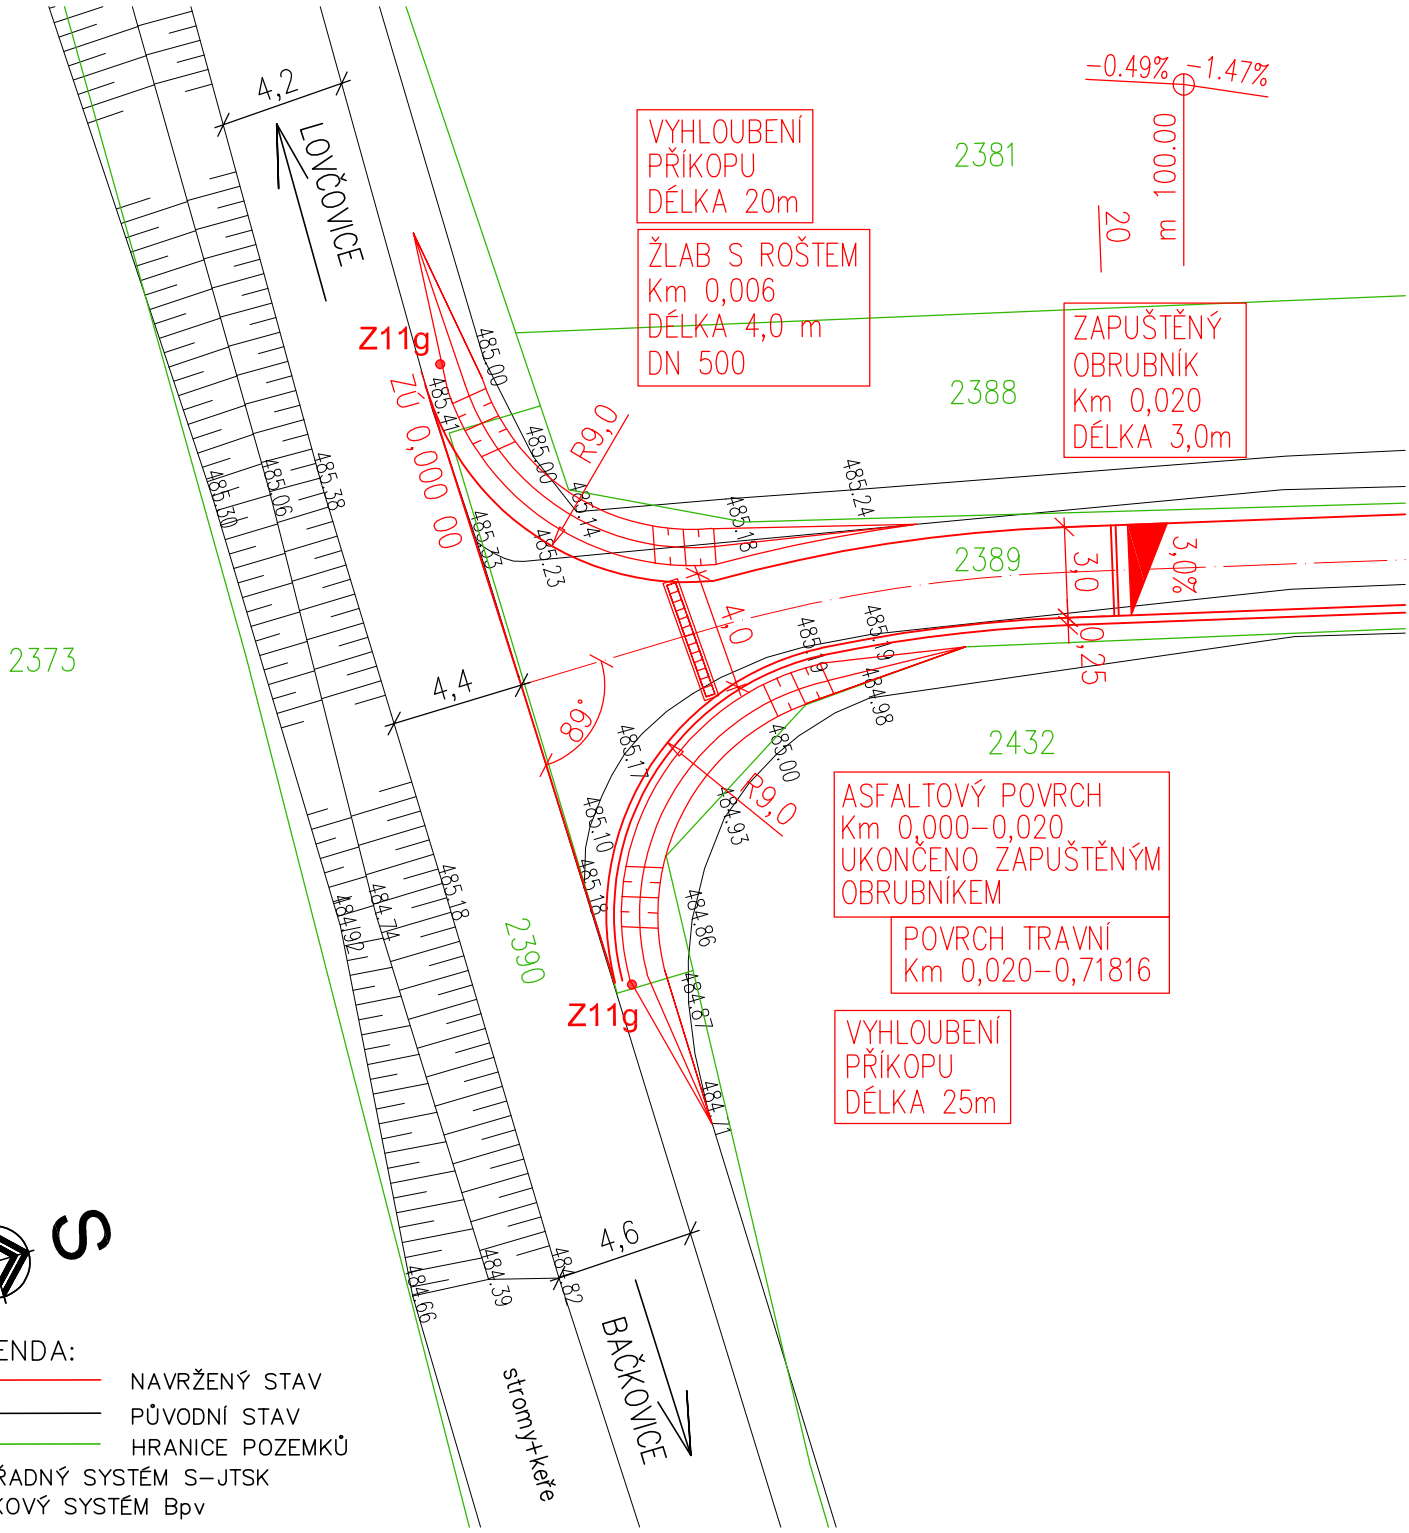

LEGENDA:

- NAVRŽENÝ STAV
- PŮVODNÍ STAV
- HRANICE POZEMKŮ

SOUŘADNÝ SYSTÉM S–JTSK
VÝŠKOVÝ SYSTÉM Bpv

PROJEKTANT:	ING. TOMÁŠ RACEK SVINOŠICE 104, 679 22 LIPŮVKA kancelář: JUGOSLÁVSKÁ 37, 613 00 BRNO email: racek.projekce@email.cz mobil: 723 119 518	RACEK	
OBJEDNATEL:	ČR–STÁTNÍ POZEMKOVÝ ÚŘAD KRAJSKÝ POZ. ÚŘAD PRO KRAJ VYSOČINA POBOČKA TŘEBÍČ BRÁFOVA 1, 674 01 TŘEBÍČ	MÍSTO – K.Ú.	BAČKOVICE
		DATUM	LISTOPAD 2022
		STUPEŇ	DSP+DPS
AKCE:	POLNÍ CESTA CVS28 v k.ú. BAČKOVICE	FORMÁT	A 4
		ARCHIVNÍ ČÍSLO	TR 180
		MĚŘÍTKO	ČÍSLO VÝKRESU
VÝKRES:	NAPOJENÍ NA SILNICI	1:250	D 5