




ZÁJMOVÁ OBLAST

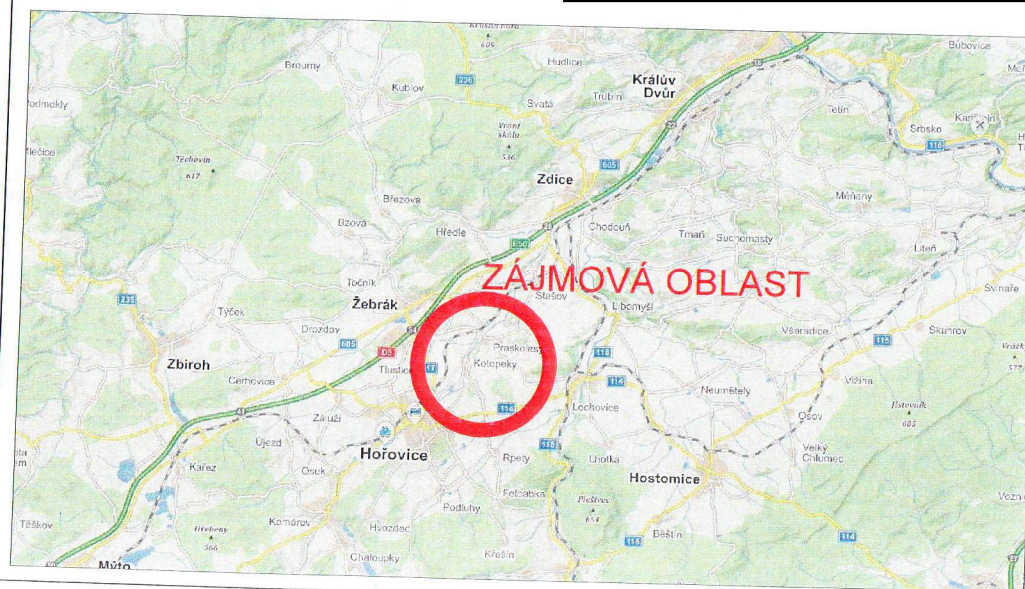

SOUŘADNICOVÝ SYSTÉM: JTSK
VÝŠKOVÝ SYSTÉM: BALT p.v.

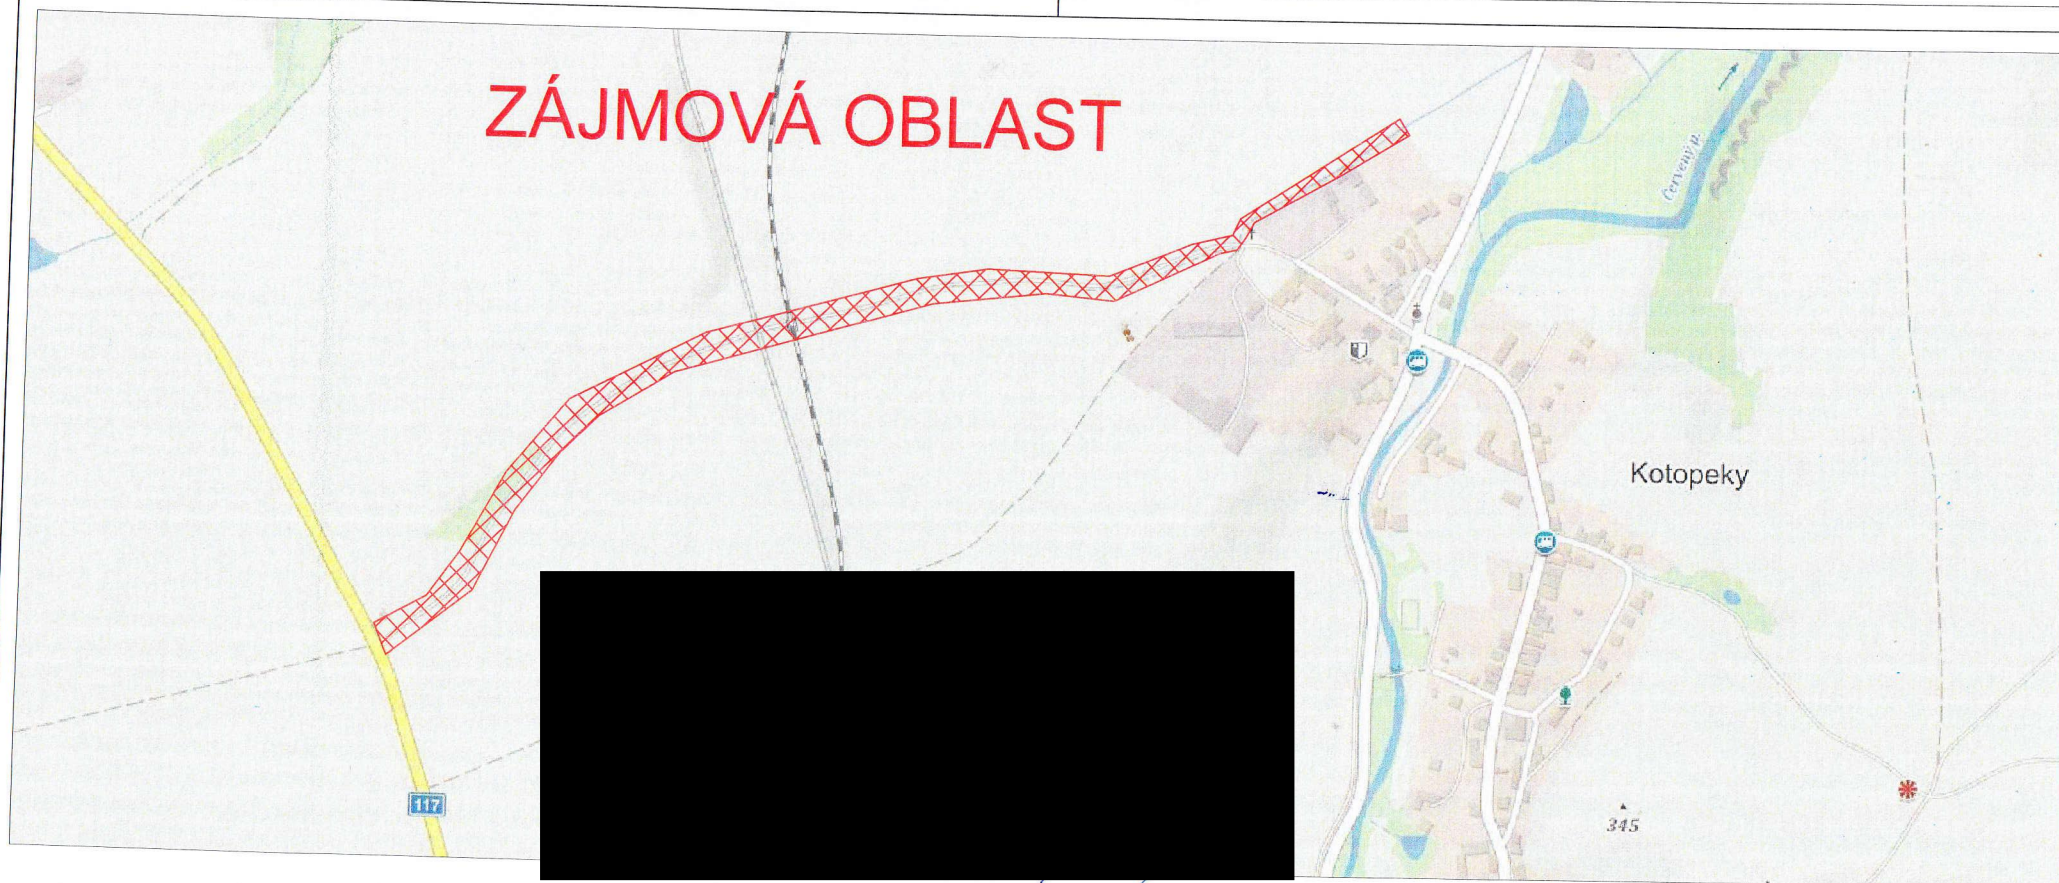

± 0,000 = m n.m.	Index	Změna	04/2022
Vypracoval	Kontroloval	 VDI PROJEKT s.r.o. vodohospodářská a dopravní infrastruktura K Boletě 1453/6, 101 00 Praha 10	
Zodpovědný projektant	Hlavní inženýr projektu		
Akce: Rekonstrukce PC C2, svodný příkop SP1, SP2, propustek P11, novostavba PC C11, rekonstrukce OP1 v k. ú. Kotopeky			Investor ČR - SPÚ, Krajský pozemkový úřad pro Středočeský kraj, Pobočka Beroun
Objekt: SO 101 Polní cesta C2 SO 104 Podélné propustky DN 600 SO 102 Příkop SP1 SO 110 Polní cesta C11 SO 103 Příkop SP2 SO 111 Příkop OP1 SO 112 Propustek P11 DN 1000			Město Kotopeky Kraj Středočeský
Profese: Dopravní stavby			Technická zpráva Formát 2xA4
Název výkresu: SITUAČNÍ VÝKRES ŠIRŠÍCH VZTAHŮ			Stupeň DSP+PDPS Měřítko 1:10 000
			Číslo zakázky 64/21 Číslo výkresu C.1