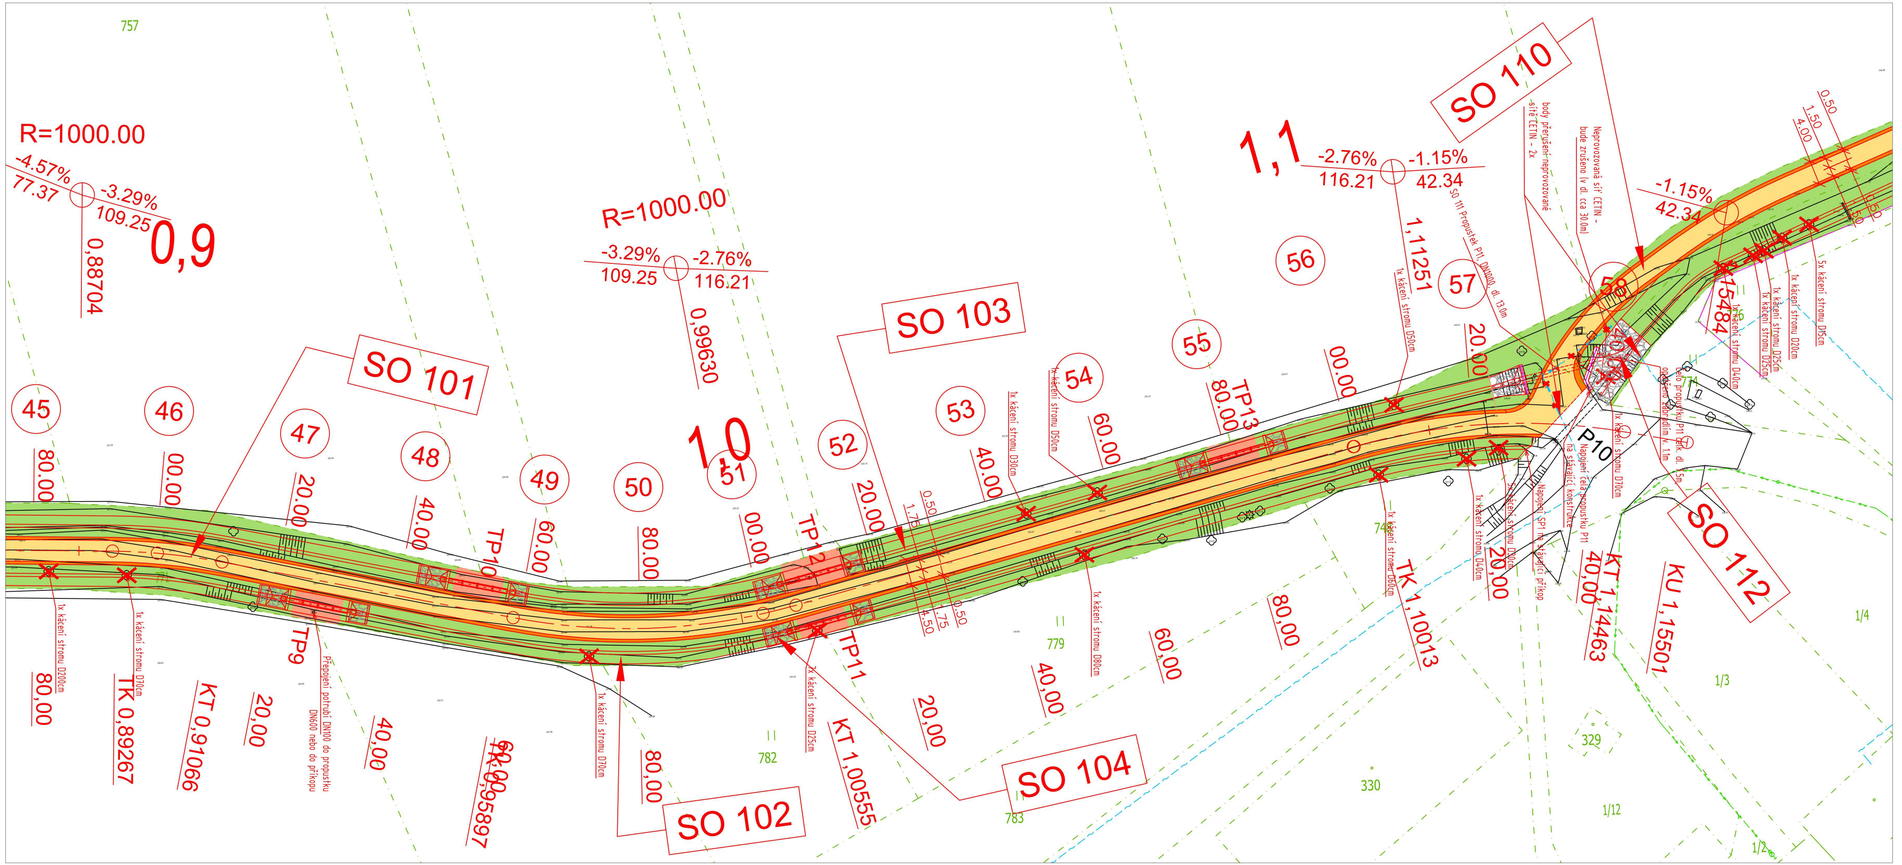

V PŘÍPADĚ NEÚNOSNÉ ZEMNÍ PLÁNĚ:
VÝMĚNA PODLOŽÍ A DRUH POUŽITÉHO MATERIÁLU DO PODLOŽÍ BUDE UPŘESNĚN NA STAVBĚ ZA PŘÍTOMNOSTI GEOTECHNIKA.
PODROBNĚJI JE POPSÁNO V TECHNICKÉ ZPRÁVĚ.

UPOZORNĚNÍ:
ZÁKRESY PODZEMNÍCH SÍTÍ JSOU ORIENTAČNÍ, NEMOHOU SLOUŽIT JAKO VYTYČOVACÍ SCHEMA. ZHOTOVITEL MUSÍ NECHAT PŘED ZAHÁJENÍM STAVBY VŠECHNY PODZEMNÍ SÍTĚ VYTÝČIT. VEŠKERÉ ZEMNÍ PRÁCE V OCHRANNÉM PÁSMU MOHOU BÝT PROVÁDĚNY POUZE SE SOUHLASEM SPRÁVCE A PODLE JEHO POKYNŮ.
HLOUBKA ULOŽENÍ INŽENÝRSKÝCH SÍTÍ NENÍ PROJEKTANTOVI DOPRAVNÍHO ŘEŠENÍ ZNÁMA.

BUDOU PROVEDENY KOPANÉ SONDY NA OVĚŘENÍ STÁVAJÍCÍCH IS.

LEGENDA:

- VOZOVKA
- KRAJNICE
- PŘÍKOPY SP1, SP2, OP1
- TERÉNNÍ ÚPRAVY
- VJEZDY NA POZEMKY
- HRANICE PARCEL

STÁVAJÍCÍ SÍTĚ:

- CETIN
- PŘERUŠENÉ VEDENÍ NEPROVOZOVANÉ SÍTĚ CETIN dl.cca 30m
- KABELOVÉ VEDENÍ ČD – SŽSO, ČD TELEMATIKA, SSZT PRAHA ZÁPAD
- VVN NADZEMNÍ
- VODOVOD

SOUŘADNICOVÝ SYSTÉM: JTSK
VÝŠKOVÝ SYSTÉM: BALT p.v.

± 0.000 = ... m n.m.

Index	Změna	Datum
...	...	05/2022

Vypracoval: [redacted]	Kontroloval: [redacted]
Zodpovědný projektant: [redacted]	Hlavní inženýr projektu: [redacted]

VDI PROJEKT s.r.o.
vodohospodářská a dopravní infrastruktura
K Botiči 1453/6, 101 00 Praha 10

Akce:
Rekonstrukce PC C2, svodný příkop SP1, SP2, propustek P11, novostavba PC C11, rekonstrukce OP1 v k. ú. Kotopeky

Investor:
ČR - SPÚ , Krajský pozemkový úřad pro Středočeský kraj, Pobočka Beroun

Objekt:
SO 101 Polní cesta C2
SO 102 Příkop SP1
SO 103 Příkop SP2
SO 104 Podélné propustky DN 600
SO 110 Polní cesta C11
SO 111 Příkop OP1
SO 112 Propustek P11 DN 1000

Místo: Kotopeky
Kraj: Středočeský
Technická zpráva: -
Formát: 4xA4
Profese: Dopravní stavby
Stupeň: DSP+PDPS
Měřítko: 1:500
Název výkresu: KOORDINAČNÍ SITUAČNÍ VÝKRES - 3.část
Číslo zakázky: 64/21
Číslo výkresu: C.3.3
Poré