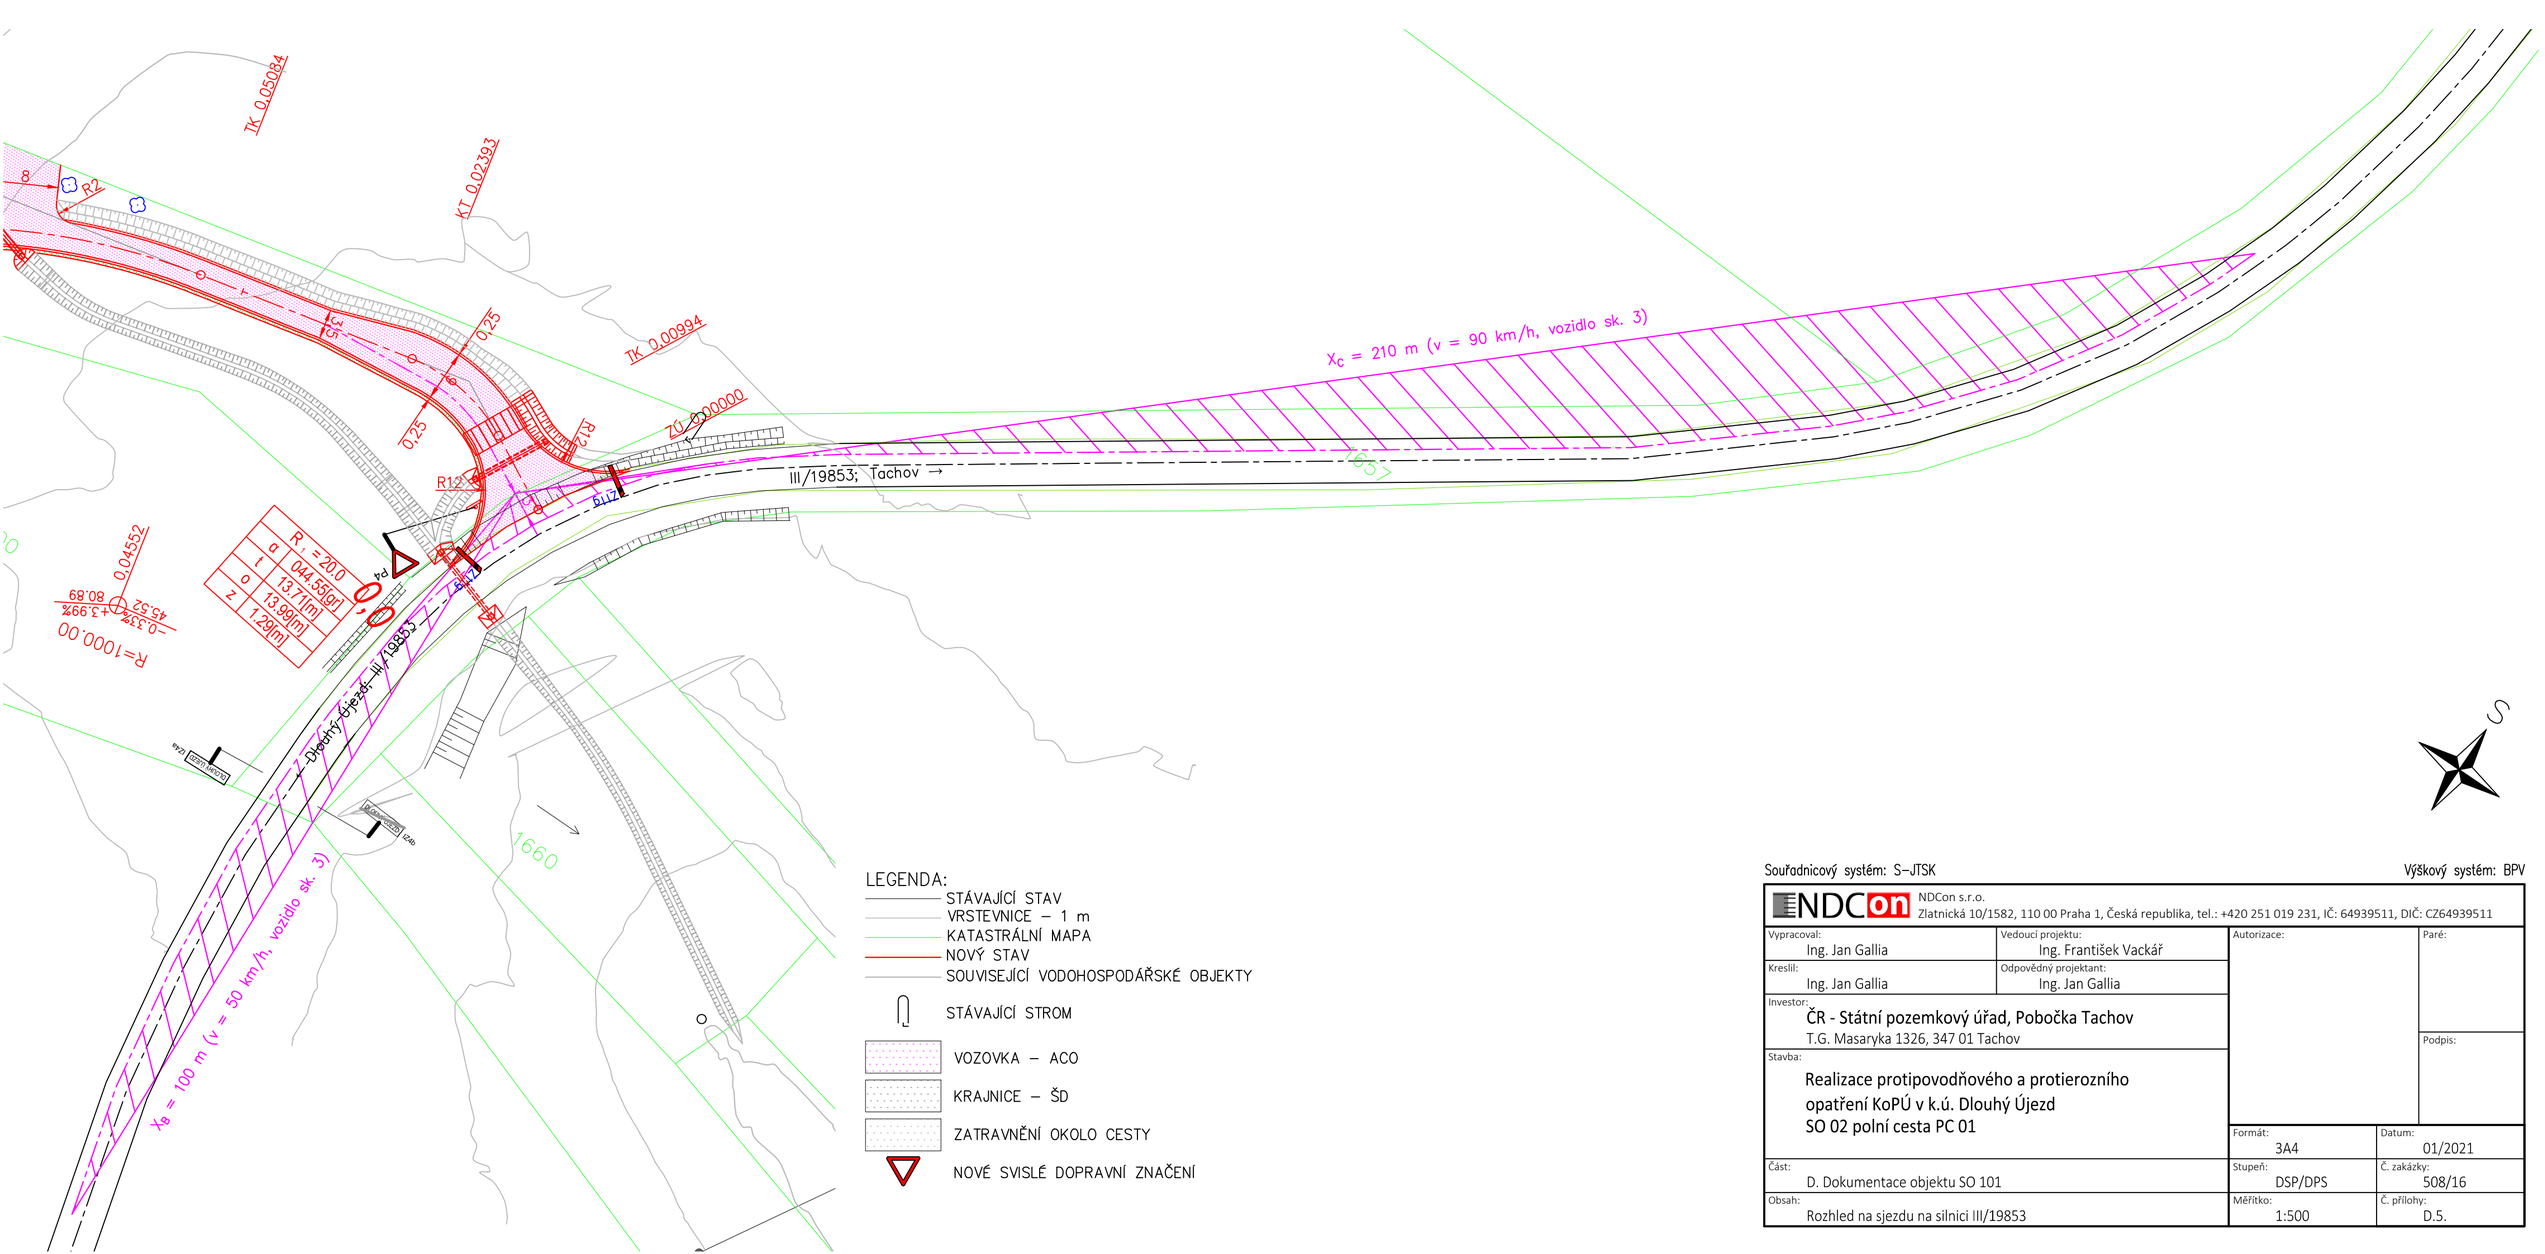

LEGENDA:

- STÁVAJÍCÍ STAV
- VRSTEVNICE – 1 m
- KATASTRÁLNÍ MAPA
- NOVÝ STAV
- SOUVISEJÍCÍ VODOHOSPODÁŘSKÉ OBJEKTY
- STÁVAJÍCÍ STROM
- VOZOVKA – ACO
- KRAJNICE – ŠD
- ZATRAVNĚNÍ OKOLO CESTY
- NOVÉ SVISLÉ DOPRAVNÍ ZNAČENÍ

Souřadnicový systém: S–JTSK

Výškový systém: BPV

NDCon s.r.o.
Zlatnická 10/1582, 110 00 Praha 1, Česká republika, tel.: +420 251 019 231, IČ: 64939511, DIČ: CZ64939511

Vypracoval: Ing. Jan Gallia	Vedoucí projektu: Ing. František Vackář	Autorizace:	Paré:
Kreslil: Ing. Jan Gallia	Odpovědný projektant: Ing. Jan Gallia		
Investor: ČR - Státní pozemkový úřad, Pobočka Tachov T.G. Masaryka 1326, 347 01 Tachov			Podpis:
Stavba: Realizace protipovodňového a protierozního opatření KoPÚ v k.ú. Dlouhý Újezd SO 02 polní cesta PC 01		Formát: 3A4	Datum: 01/2021
Část: D. Dokumentace objektu SO 101		Stupeň: DSP/DPS	Č. zakázky: 508/16
Obsah: Rozhled na sjezdu na silnici III/19853		Měřítko: 1:500	Č. přílohy: D.5.