


Propustek P2  
km 1.08871

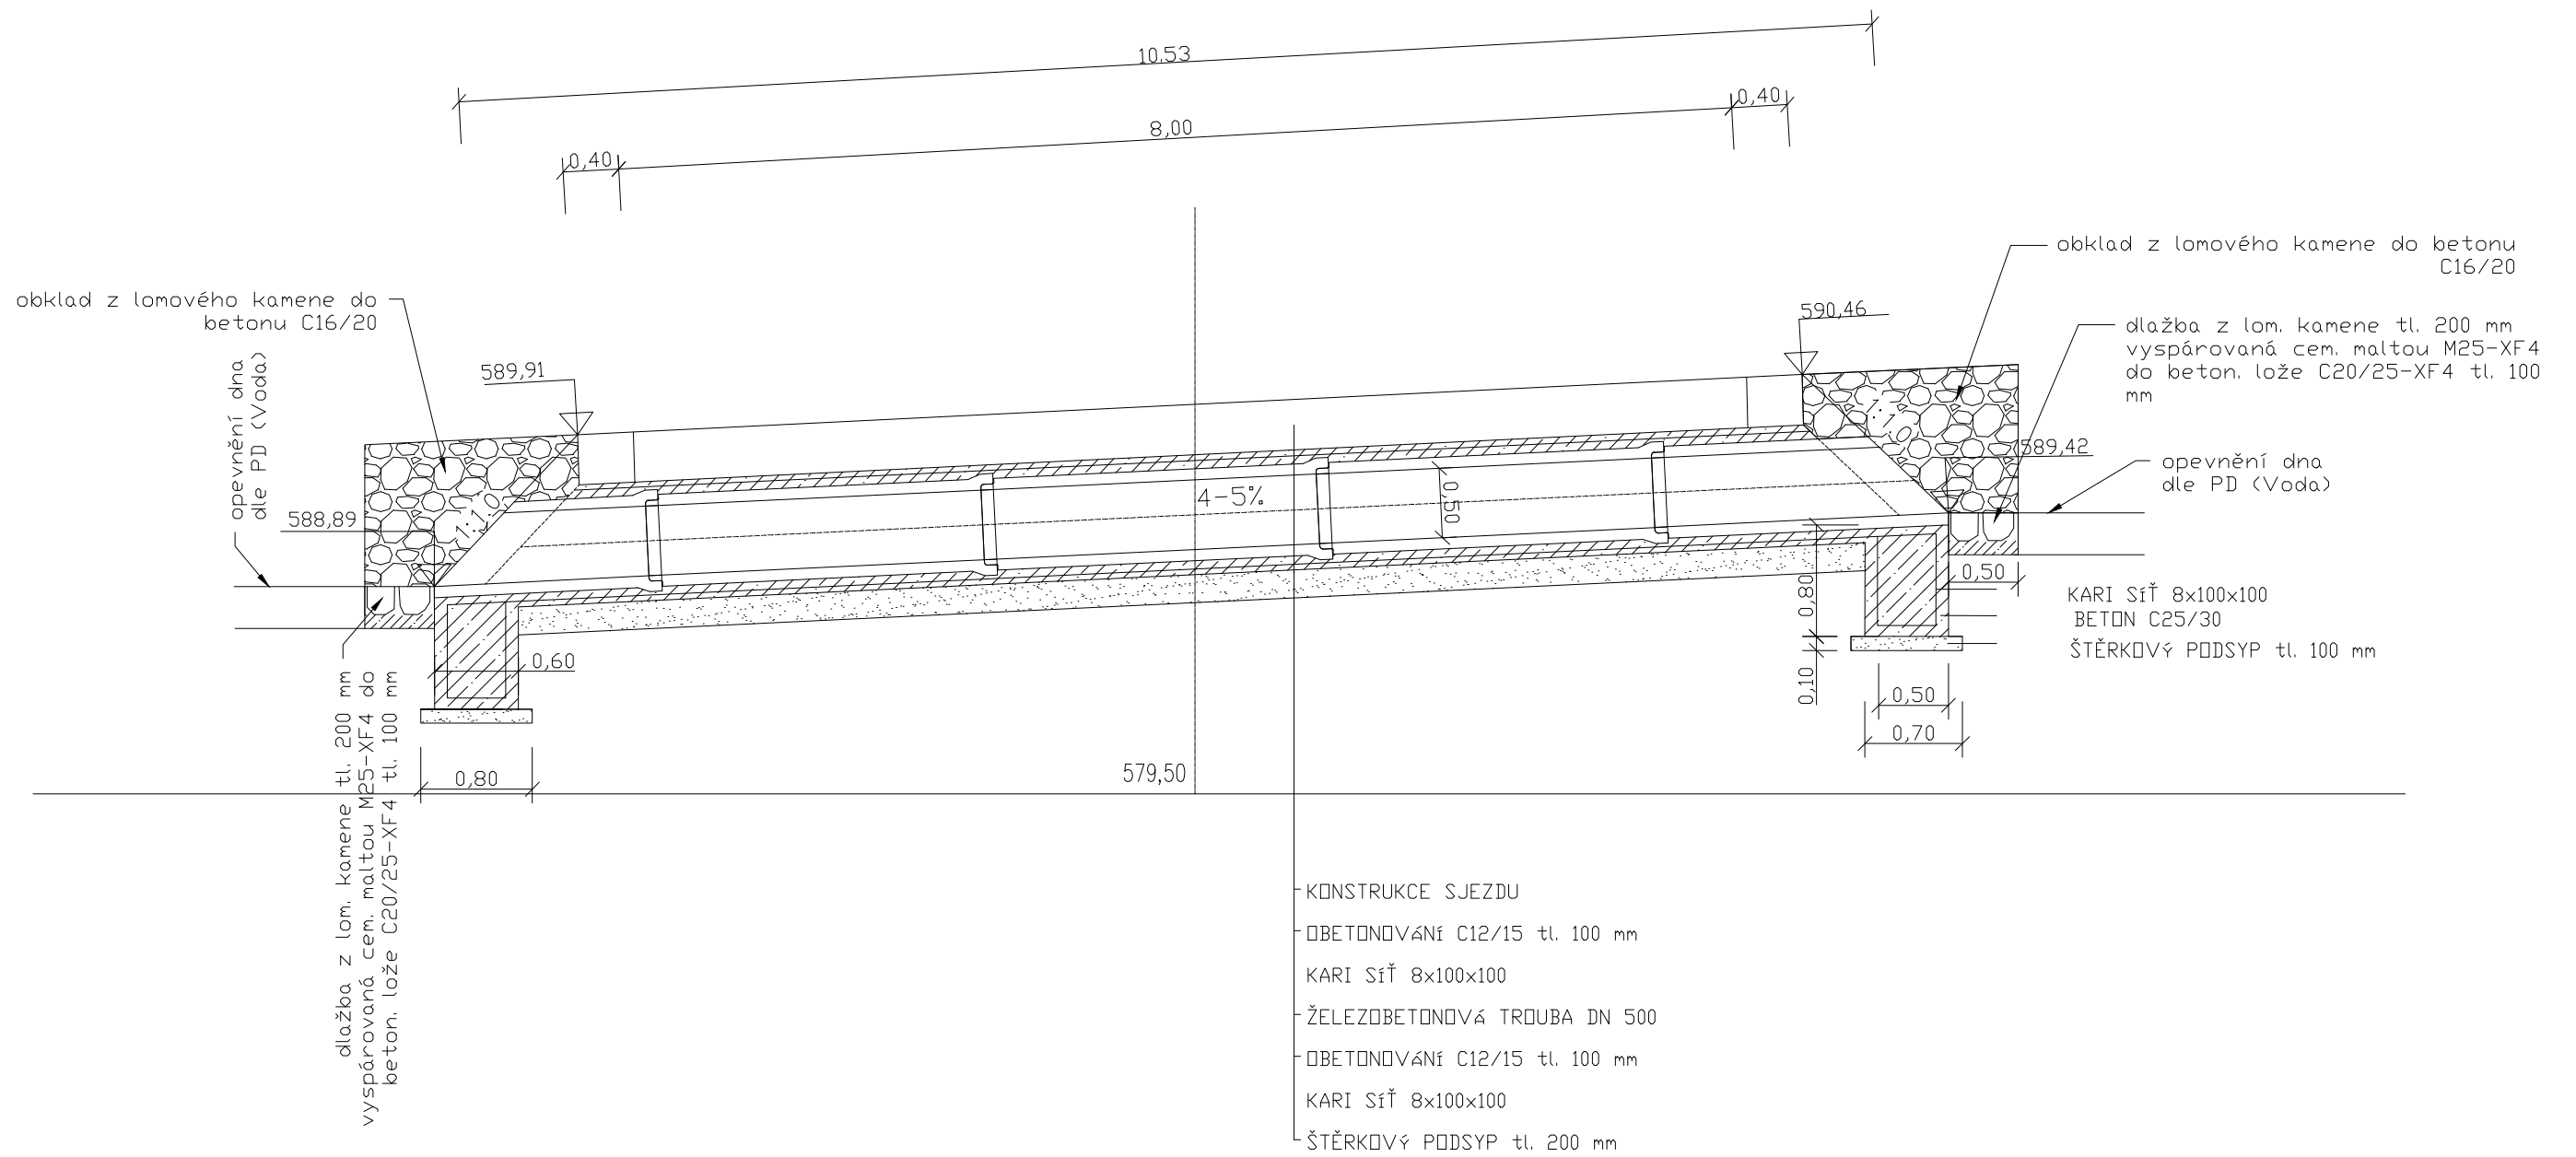

<div><div><div></div><div>NDCon</div></div><div>NDCon s.r.o. Zlatnická 10/1582, 110 00 Praha 1, Česká republika, tel.: +420 251 019 231, IČ: 64939511, DIČ: CZ64939511</div></div>					
Vypracoval: <div></div>		Vedoucí projektu: <div></div>		Autorizace:	Paré:
Kreslil: <div></div>		Odp: <div></div>			
Investor: ČR - Státní pozemkový úřad, Pobočka Tachov T.G. Masaryka 1326, 347 01 Tachov					
Stavba: Realizace protipovodňového a protierozního opatření KoPÚ v k.ú. Dlouhý Újezd SO 02 polní cesta PC 01				Formát: 2A4	Datum: 01/2021
Část: D. Dokumentace objektu SO 101				Stupeň: DSP/DPS	Č. zakázky: 508/16
Obsah: Propustek P2				Měřítko: 1:50	Č. přílohy: D.8.