


Propustek P4
km 0,85350

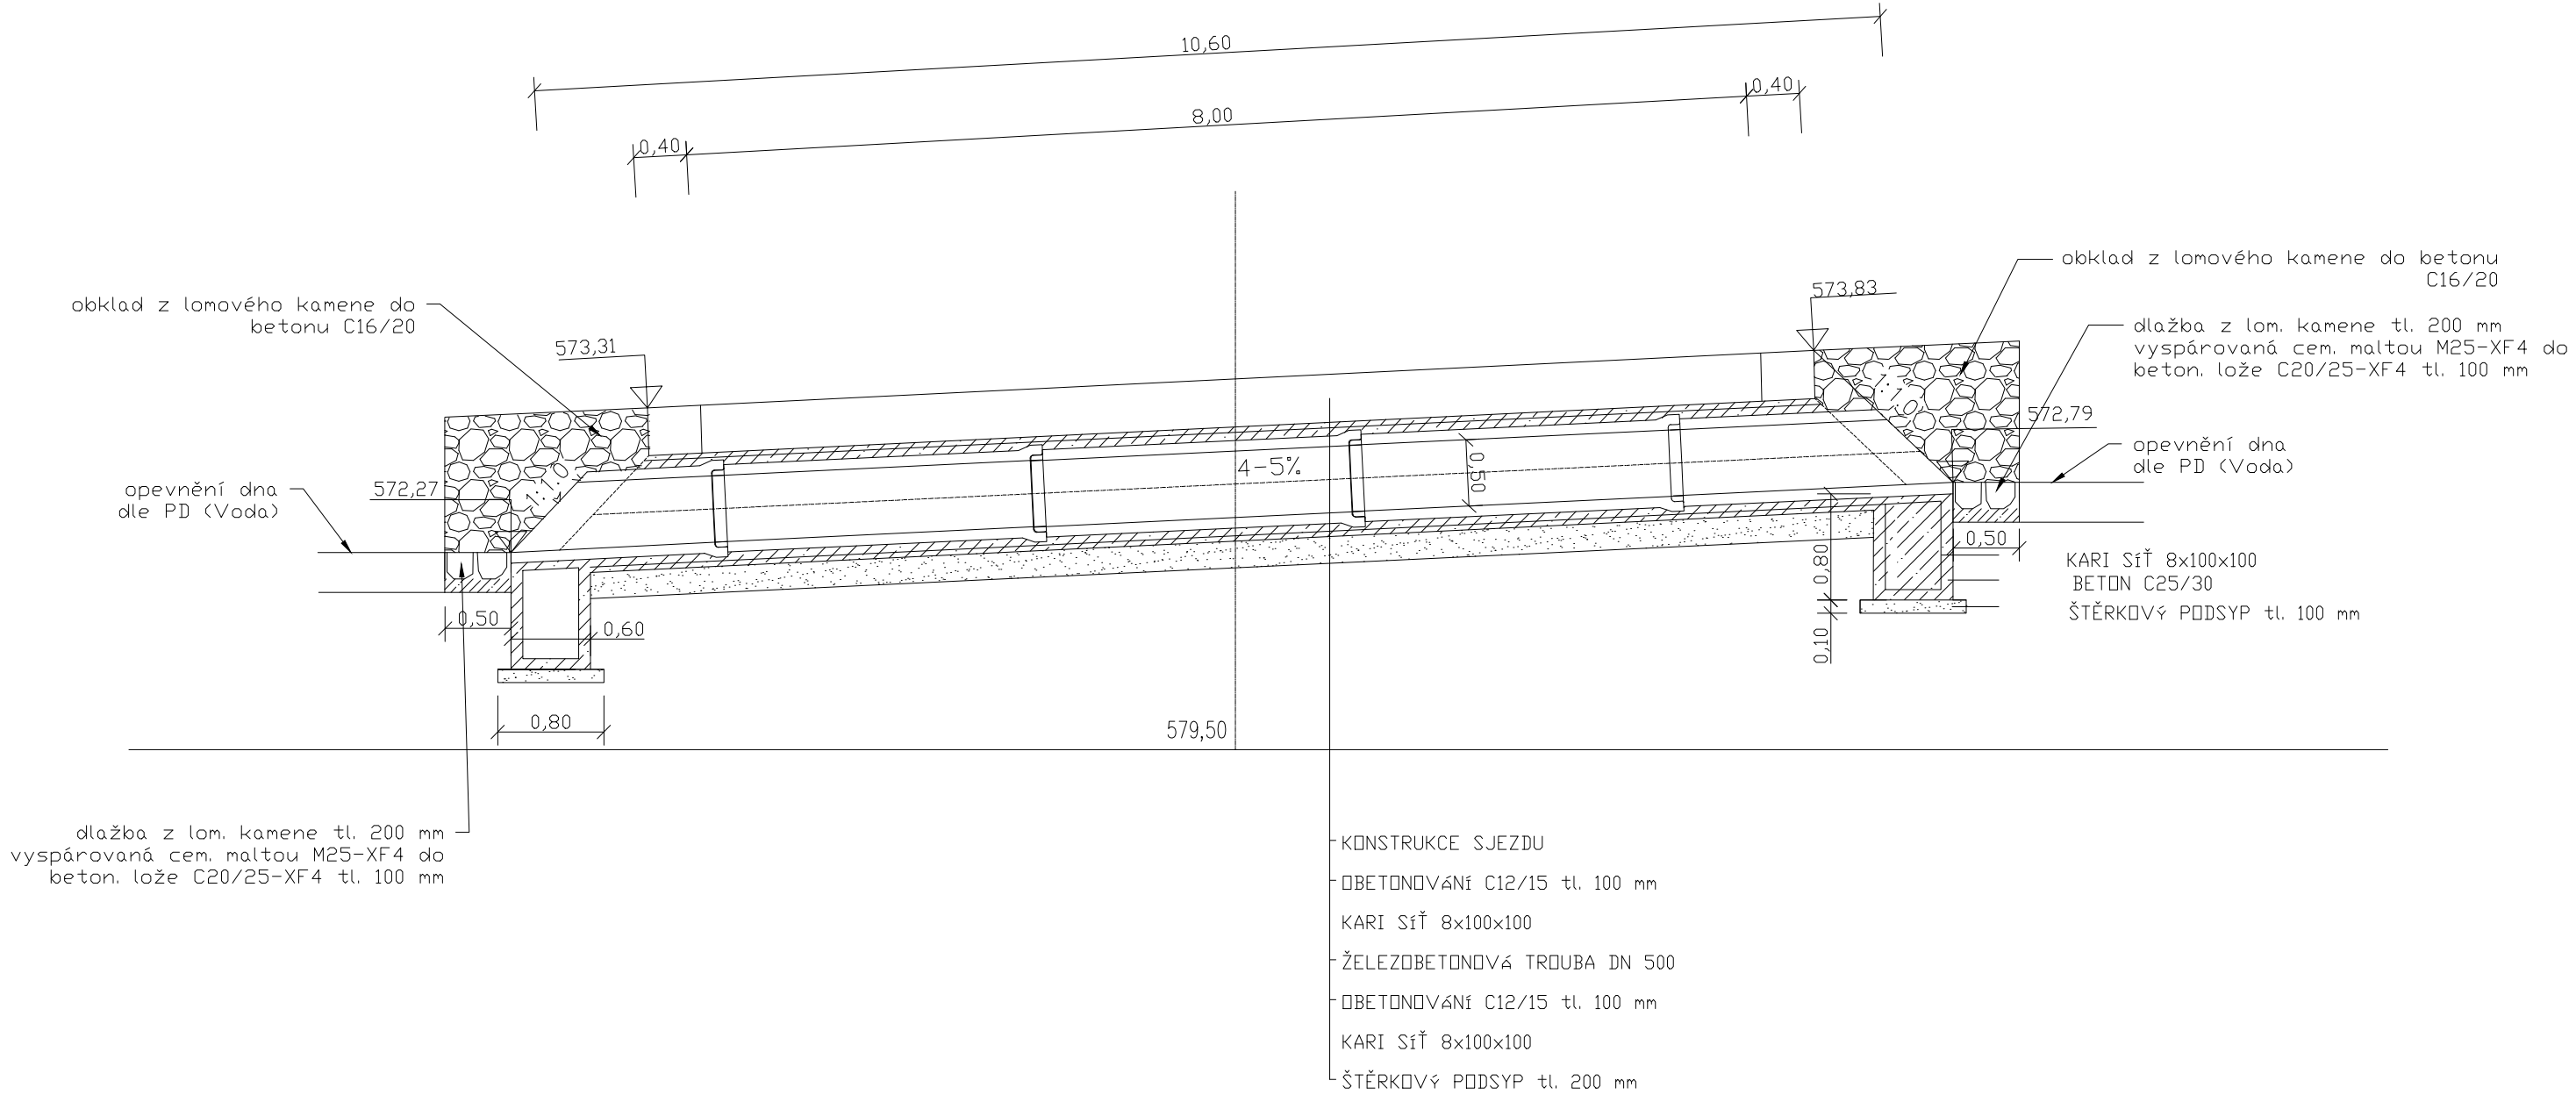

NDCon

NDCon s.r.o.

Zlatnická 10/1582, 110 00 Praha 1, Česká republika, tel.: +420 251 019 231, IČ: 64939511, DIČ: CZ64939511

Vypracoval:	Vedoucí projektu:	Autorizace:		Paré:	
Kreslil:	Odp:				
Investor:				Podpis:	
ČR - Státní pozemkový úřad, Pobočka Tachov T.G. Masaryka 1326, 347 01 Tachov					
Stavba:		Formát:		Datum:	
Realizace protipovodňového a protierozního opatření KoPÚ v k.ú. Dlouhý Újezd SO 02 polní cesta PC 01					
Část:	D. Dokumentace objektu SO 101	Stupeň:	DSP/DPS	Č. zakázky:	508/16
Obsah:	Propustek P4	Měřítko:	1:50	Č. přílohy:	D.10.