



POLNÍ CESTA VC2
VZOROVÝ ŘEZ v km 0,000 – 0,650

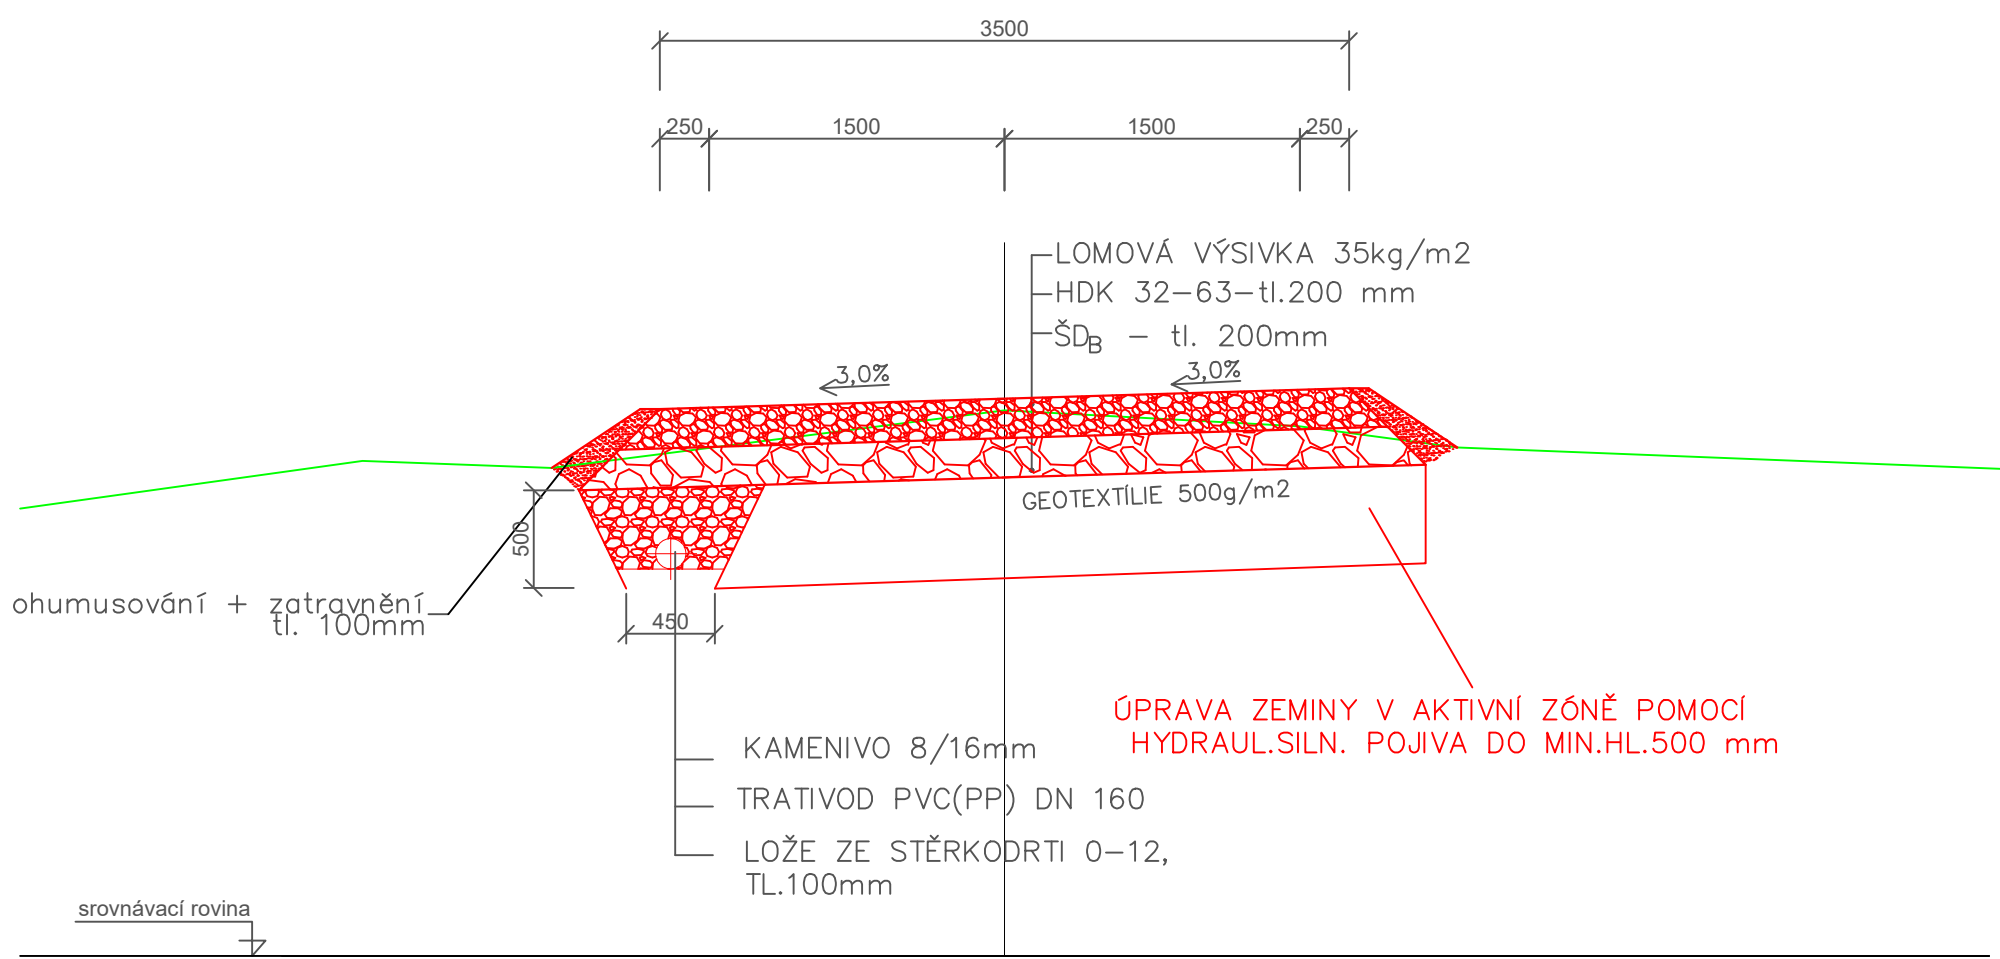

POLNÍ CESTA VC2
VZOROVÝ ŘEZ v km 0,650 – 1,100

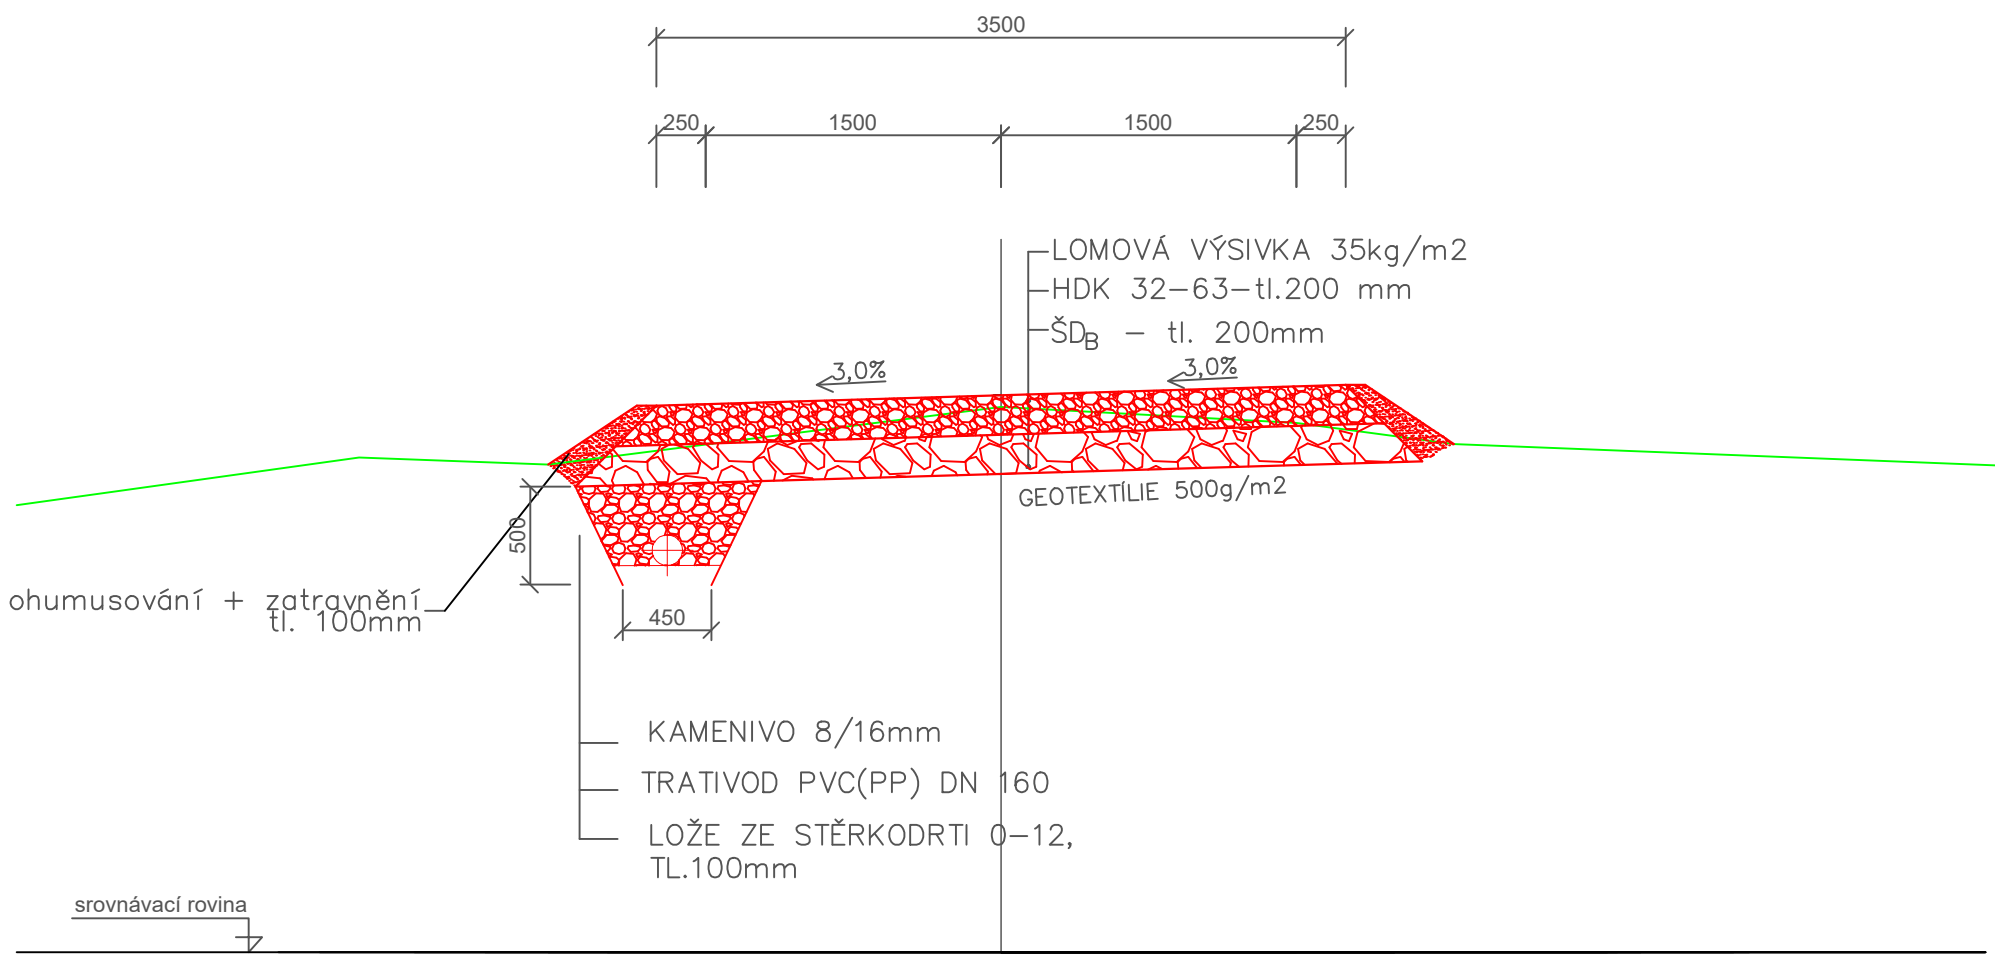

AKCE	POLNÍ CESTA VC2	HYDROPROGRESS, s.r.o. Sevastopolská 338 / 6 625 00 Brno	
KAT.ÚZEMÍ	ÚJEZD U KRÁSNÉ	VED.PROJEKTANT	
OBEC	KRÁSNÁ	PROJEKTANT	
INVESTOR	ČR - Státní pozemkový úřad	STUPEŇ	DSP/DPS
		FORMÁT	A2
OBSAH	VZOROVÉ PŘÍČNÉ PROFILY	DATUM	08/2023
		MĚŘÍTKO	1:100
		Č.PŘÍLOHY	D.4.