


# Vzorový příčný řez hlavní polní cestou

## VZOROVÝ PŘÍČNÝ ŘEZ HC - P 4,5/30 - SE SVODNÝM PŘÍKOPEM

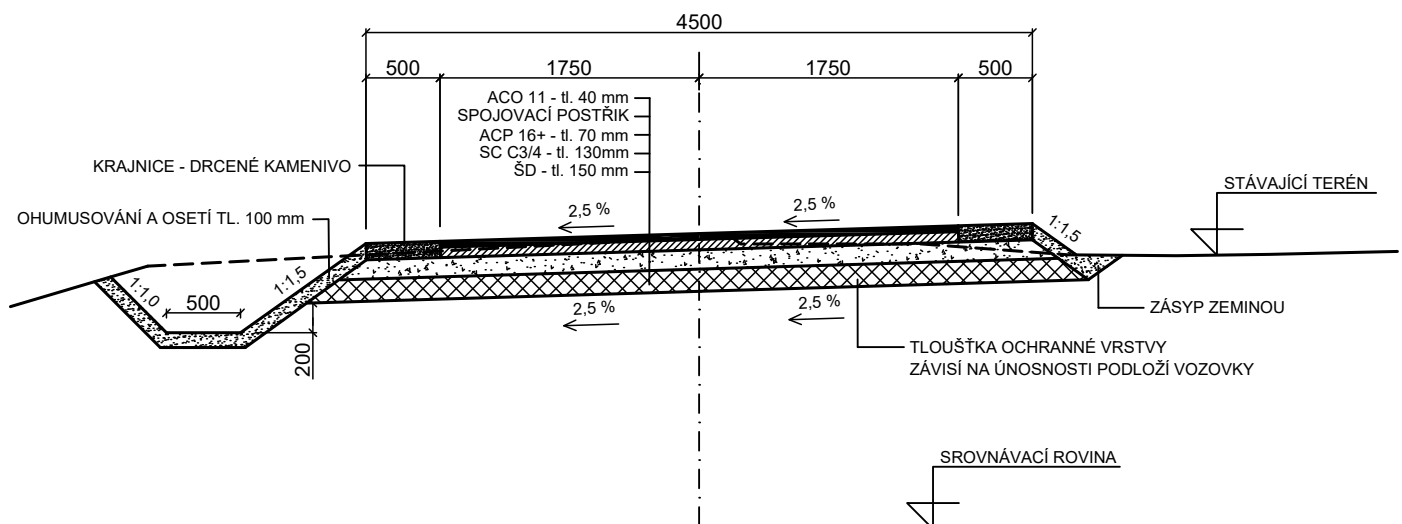

### POZN.:

- VOZOVKA HLAVNÍCH POLNÍCH CEST JE NAVRŽENA DLE KATALOGU VOZOVEK POLNÍCH CEST - TECHNICKÉ PODMÍNKY ZMĚNA Č. 2 VYDANÝ MINISTERSTVEM ZEMĚDĚLSTVÍ ČR - ÚSTŘEDNÍM POZEMKOVÝM ÚŘADEM POD Č.J. 43385/2011.
- VOZOVKA JE NAVRŽENA DLE KATALOGOVÉHO LISTU PN 4-1 NETUHÁ, PRO TŘÍDU DOPRAVNÍHO ZATÍŽENÍ IV, NÁVRHOVOU ÚROVEŇ PORUŠENÍ VOZOVKY D2 A MODUL PŘETVÁRNOSTI Edef,2 = 45 MPa.

VEDOUCÍ PROJEKTU	VYPRACOVAL	KONTROLOVAL	AUTORIZACE	ŠINDLAR s.r.o. Na Brně 372/2a 500 06 Hradec Králové		
Ing. Jaroslav Lohniský	Ing. Kateřina Králová	Ing. Jaroslav Lohniský	Ing. Pavel Hodek			
KRAJ: Moravskoslezský		STAVEBNÍ ÚŘAD: Úřad městyse Litultovice		FORMÁT	A4	
KATASTRÁLNÍ ÚZEMÍ: Litultovice				DATUM	11/2017	
INVESTOR: ČR - SPÚ - Krajský pozemkový úřad pro Moravskoslezský kraj, Pobočka Opava				STUPEŇ	DTR	
Komplexní pozemkové úpravy v k.ú. Litultovice				ČÍSLO ZAKÁZKY	20180103	
				SOUŘADNÝ / VÝŠKOVÝ SYSTÉM	JTSK/Bpv	
				INTERVAL VRSTEVNIC		
SO 01 Vzorový příčný řez hlavní polní cestou				MĚŘÍTKO	1:50	ČÍSLO KOPIE
				Č. VÝKRESU	E.1.6	