

SO 01 POLNÍ CESTA HC5b-R - PODÉLNÝ PROFIL  
M 1 : 1 000/100

ZMĚNA PŘÍČNÉHO SKLONU  
VOZOVKY

LEVOSTRANNÝ PŘÍKOP


KÓTY NIVELETY

KÓTY TERÉNU


SROVNÁVACÍ ROVINA  
STANIČENÍ V KM

STANIČENÍ V M  
ČÍSLA PŘÍČNÝCH ŘEZŮ  
VZDÁLENOSTI PŘÍČNÝCH ŘEZŮ

SMĚROVÉ POMĚRY

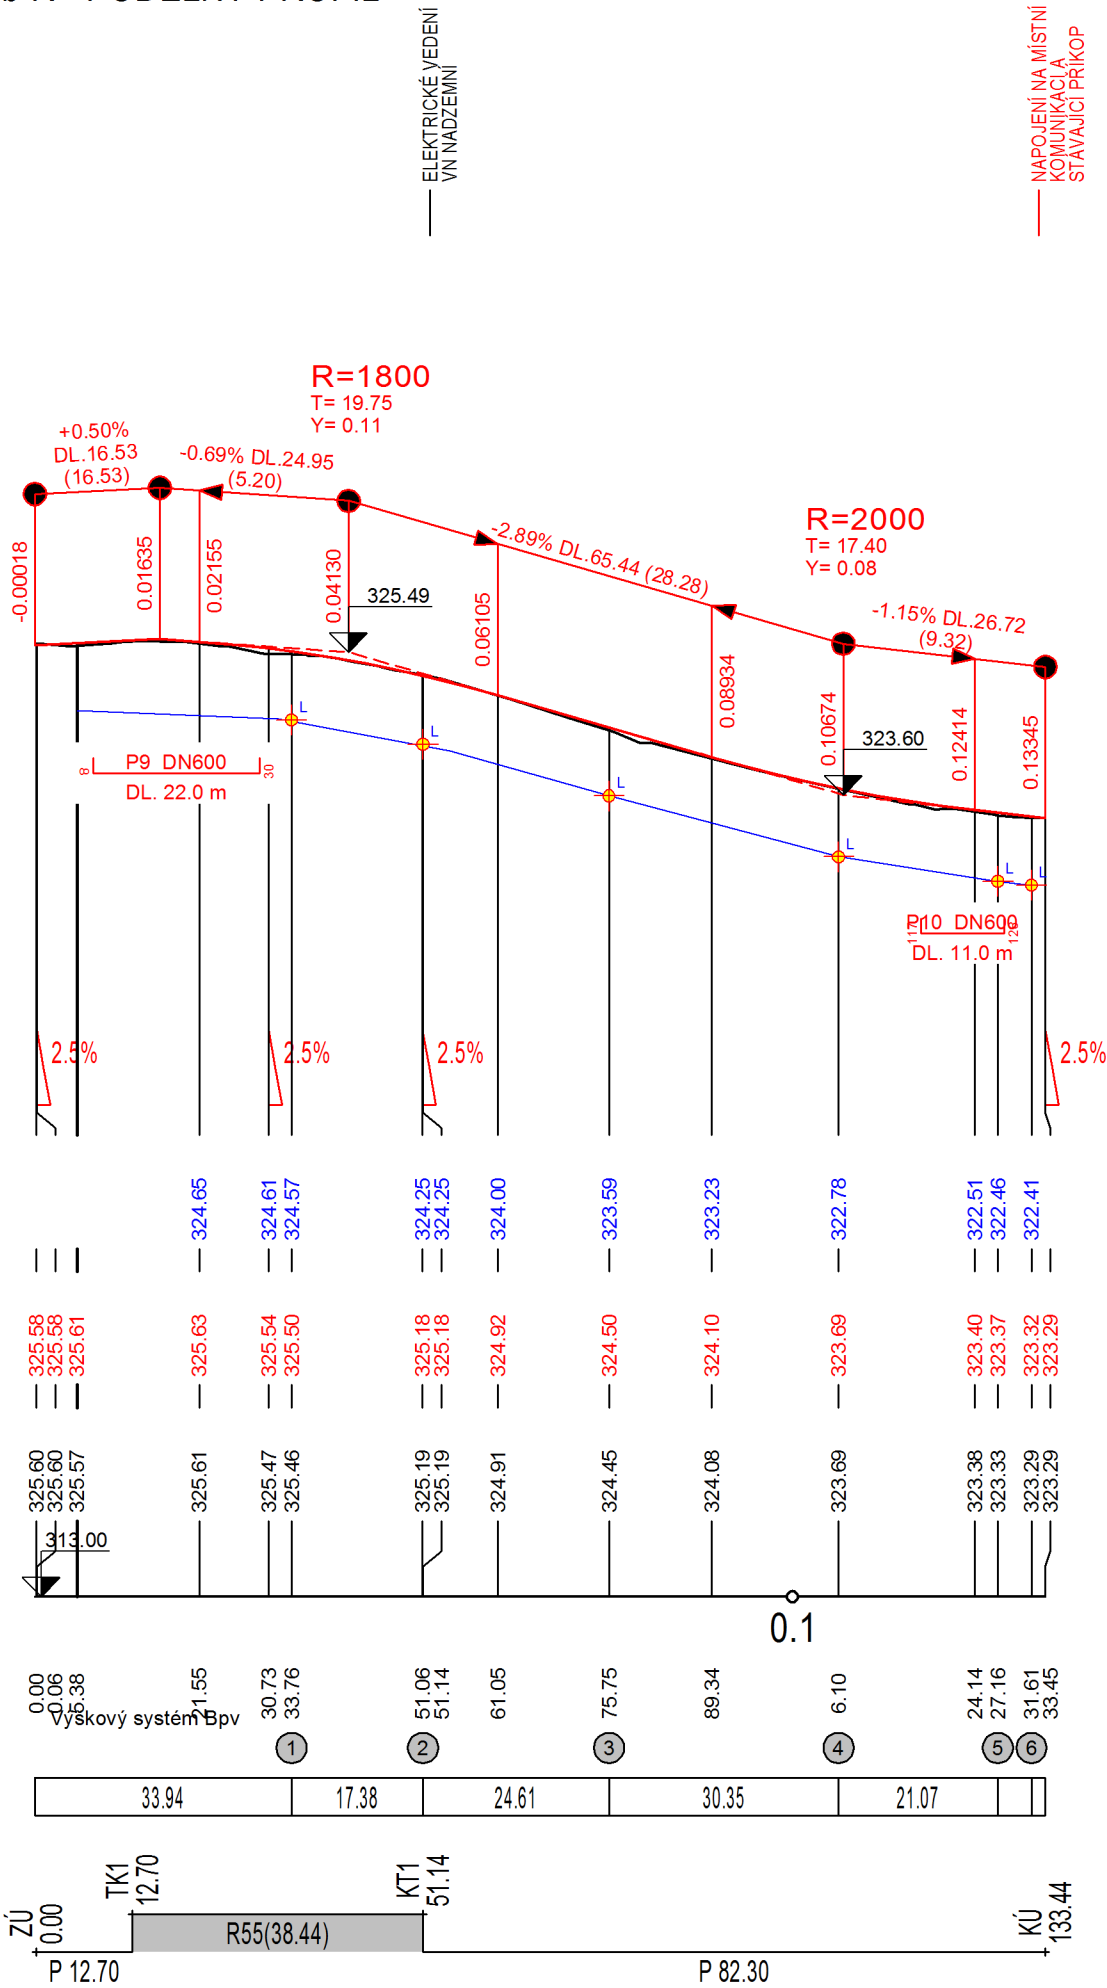

POZNÁMKA:  
ZÁKRES VEDENÍ INŽENÝRSKÝCH SÍTÍ JE INFORMATIVNÍ. PŘED ZAHÁJENÍM STAVEBNÍCH PRACÍ MUSÍ BÝT PROVEDENO JEJICH VYTYČENÍ.  
DOKUMENTACI LZE UŽÍVAT POUZE VE SMYSLU PŘÍSLUŠNÉ SMLOUVY O DÍLO. VÝKRES, ČI JEHO ČÁST, MŮŽE BÝT KOPÍROVÁN NEBO JINÝM ZPŮSOBEM ROZŠÍŘOVÁN  
POUZE PO PŘEDCHOZÍM SOUHLASU AUTORA DOKUMENTACE. © ŠINDLAR s.r.o.

VEDOUCÍ PROJEKTU	VYPRACOVAL	KONTROLOVAL	AUTORIZACE	STAVBY VODNÍHO HOSPODÁŘSTVÍ A KRAJINNÉHO INŽENÝRSTVÍ 	
Ing. Jaroslav Lohniský	Ing. Jaroslav Lohniský	Ing. Tereza Šindlarová	Ing. Pavel Hodek	ŠINDLAR s.r.o., Na Brně 372/2a, 500 06 Hradec Králové, IČO 260 03 236	
KRAJ: Moravskoslezský		STAVEBNÍ ÚŘAD: Úřad městysu Litultovice		FORMÁT	2 x A4
KATASTRÁLNÍ ÚZEMÍ: Litultovice				DATUM	listopad 2019
INVESTOR: ČR - SPÚ - Krajský pozemkový úřad pro Moravskoslezský kraj, Pobočka Opava				STUPEŇ	DTR
Komplexní pozemkové úpravy v k.ú. Litultovice				ČÍSLO ZAKÁZKY	20180103
				SOUŘADNÝ / VÝŠKOVÝ SYSTÉM	S-JTSK/Bpv
				INTERVAL VRSTEVNIC	
SO 01 Podélný řez polní cestou HC5b-R				MĚŘÍTKO	1 : 1000/100
				Č. VÝKRESU	E.1.2.
				ČÍSLO KOPIE	