


PROPUSTEK P5
km 0.835 06

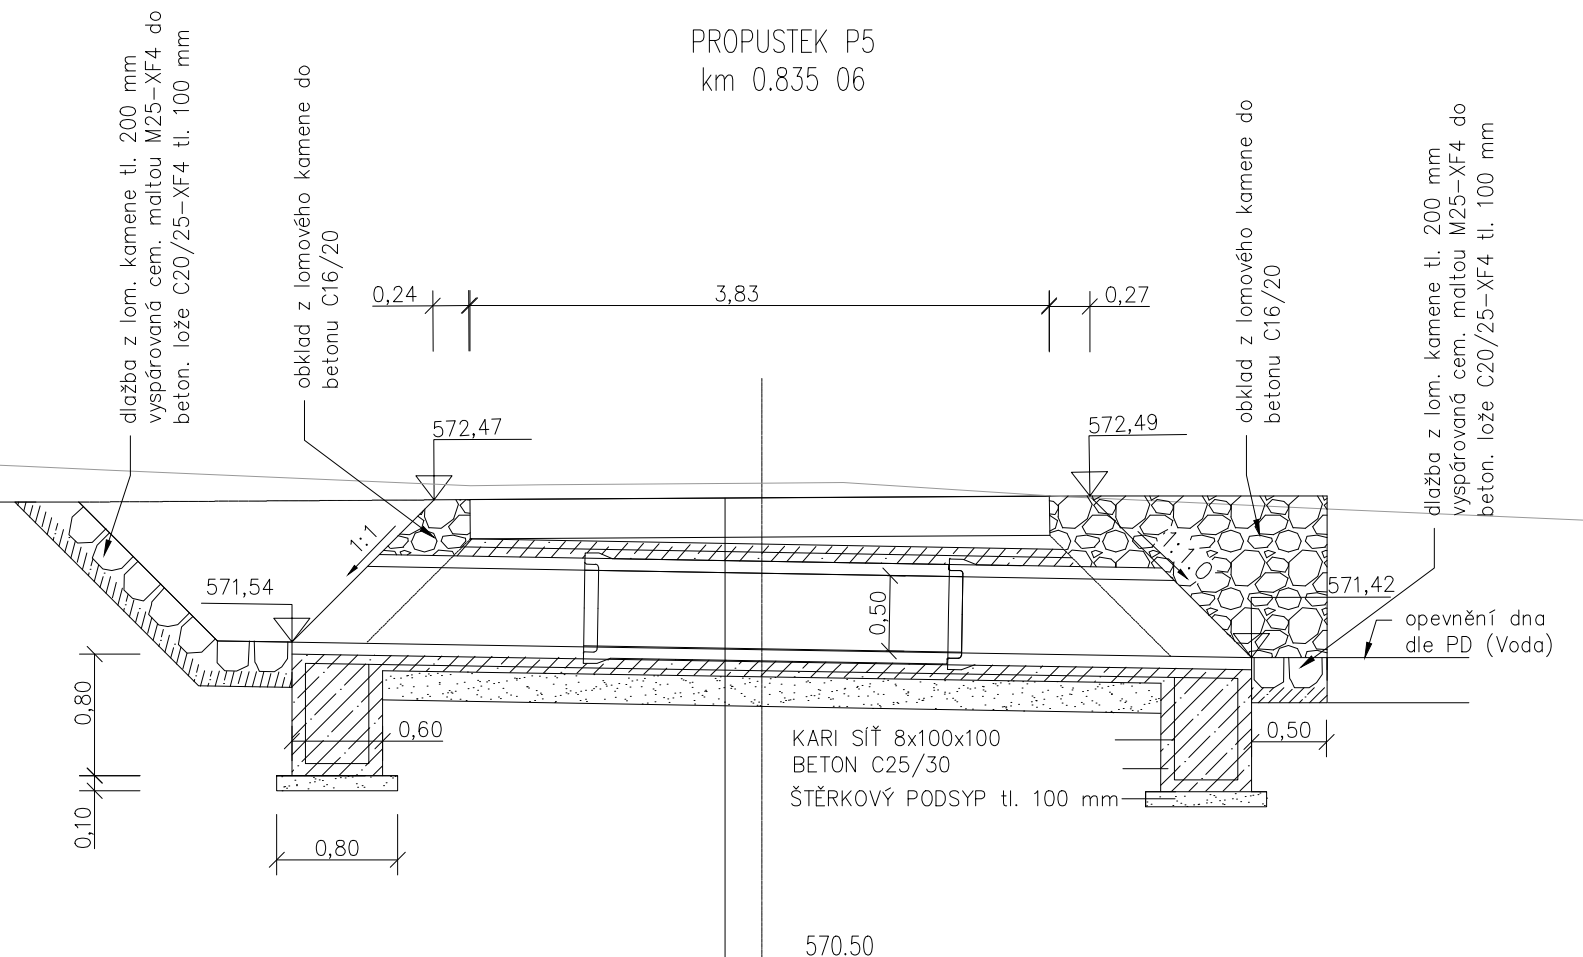

- KONSTRUKCE VOZOVKY
- OBETONOVÁNÍ C12/15 tl. 100 mm
- KARI SIŤ 8x100x100
- ŽELEZOBETONOVÁ TROUBA DN 500
- OBETONOVÁNÍ C12/15 tl. 100 mm
- KARI SIŤ 8x100x100
- ŠŤĚRKOVÝ PODSYP tl. 200 mm

		NDCon s.r.o. Zlatnická 10/1582, 110 00 Praha 1, Česká republika, tel.: +420 251 019 231, IČ: 64939511, DIČ: CZ64939511	
Vypracoval: 	Vedoucí projektu: 	Autorizace:	Paré:
Kreslil: 	Odpovědný: 		
Investor: ČR - Státní pozemkový úřad, Pobočka Tachov T.G. Masaryka 1326, 347 01 Tachov		Podpis:	
Stavba: Realizace protipovodňového a protierozního opatření KoPÚ v k.ú. Dlouhý Újezd SO 02 polní cesta PC 01		Formát: A4	Datum: 01/2021
Část: D. Dokumentace objektu SO 101		Stupeň: DSP/DPS	Č. zakázky: 508/16
Obsah: Propustek P5		Měřítko: 1:50	Č. přílohy: D.11.