


PROPUSTEK  
km 0,42701

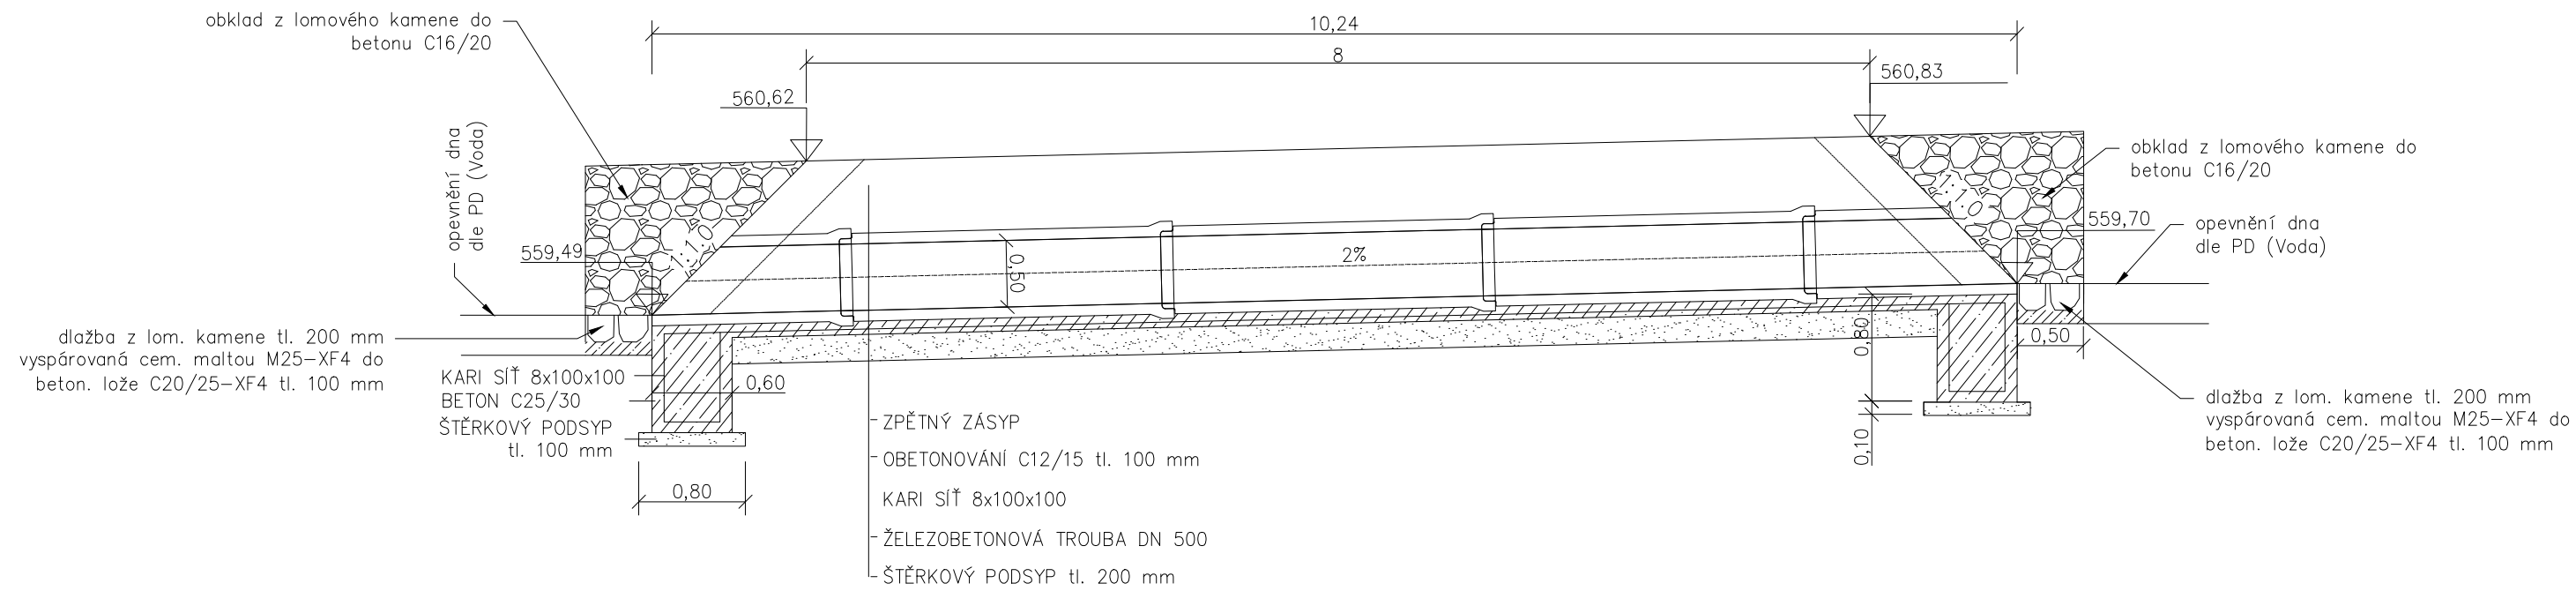

<div><div><div></div><div>NDCon</div></div><div>NDCon s.r.o. Zlatnická 10/1582, 110 00 Praha 1, Česká republika, tel.: +420 251 019 231, IČ: 64939511, DIČ: CZ64939511</div></div>			
Vypracoval:		Autorizace:	
Kreslil:		Paré:	
Investor:		Podpis:	
Stavba:		Formát:	
Část:		Datum:	
Obsah:		Stupeň:	
		Měřítko:	
		Č. zakázky:	
		Č. přílohy:	