


PROPUSTEK P7
km 0,075 49

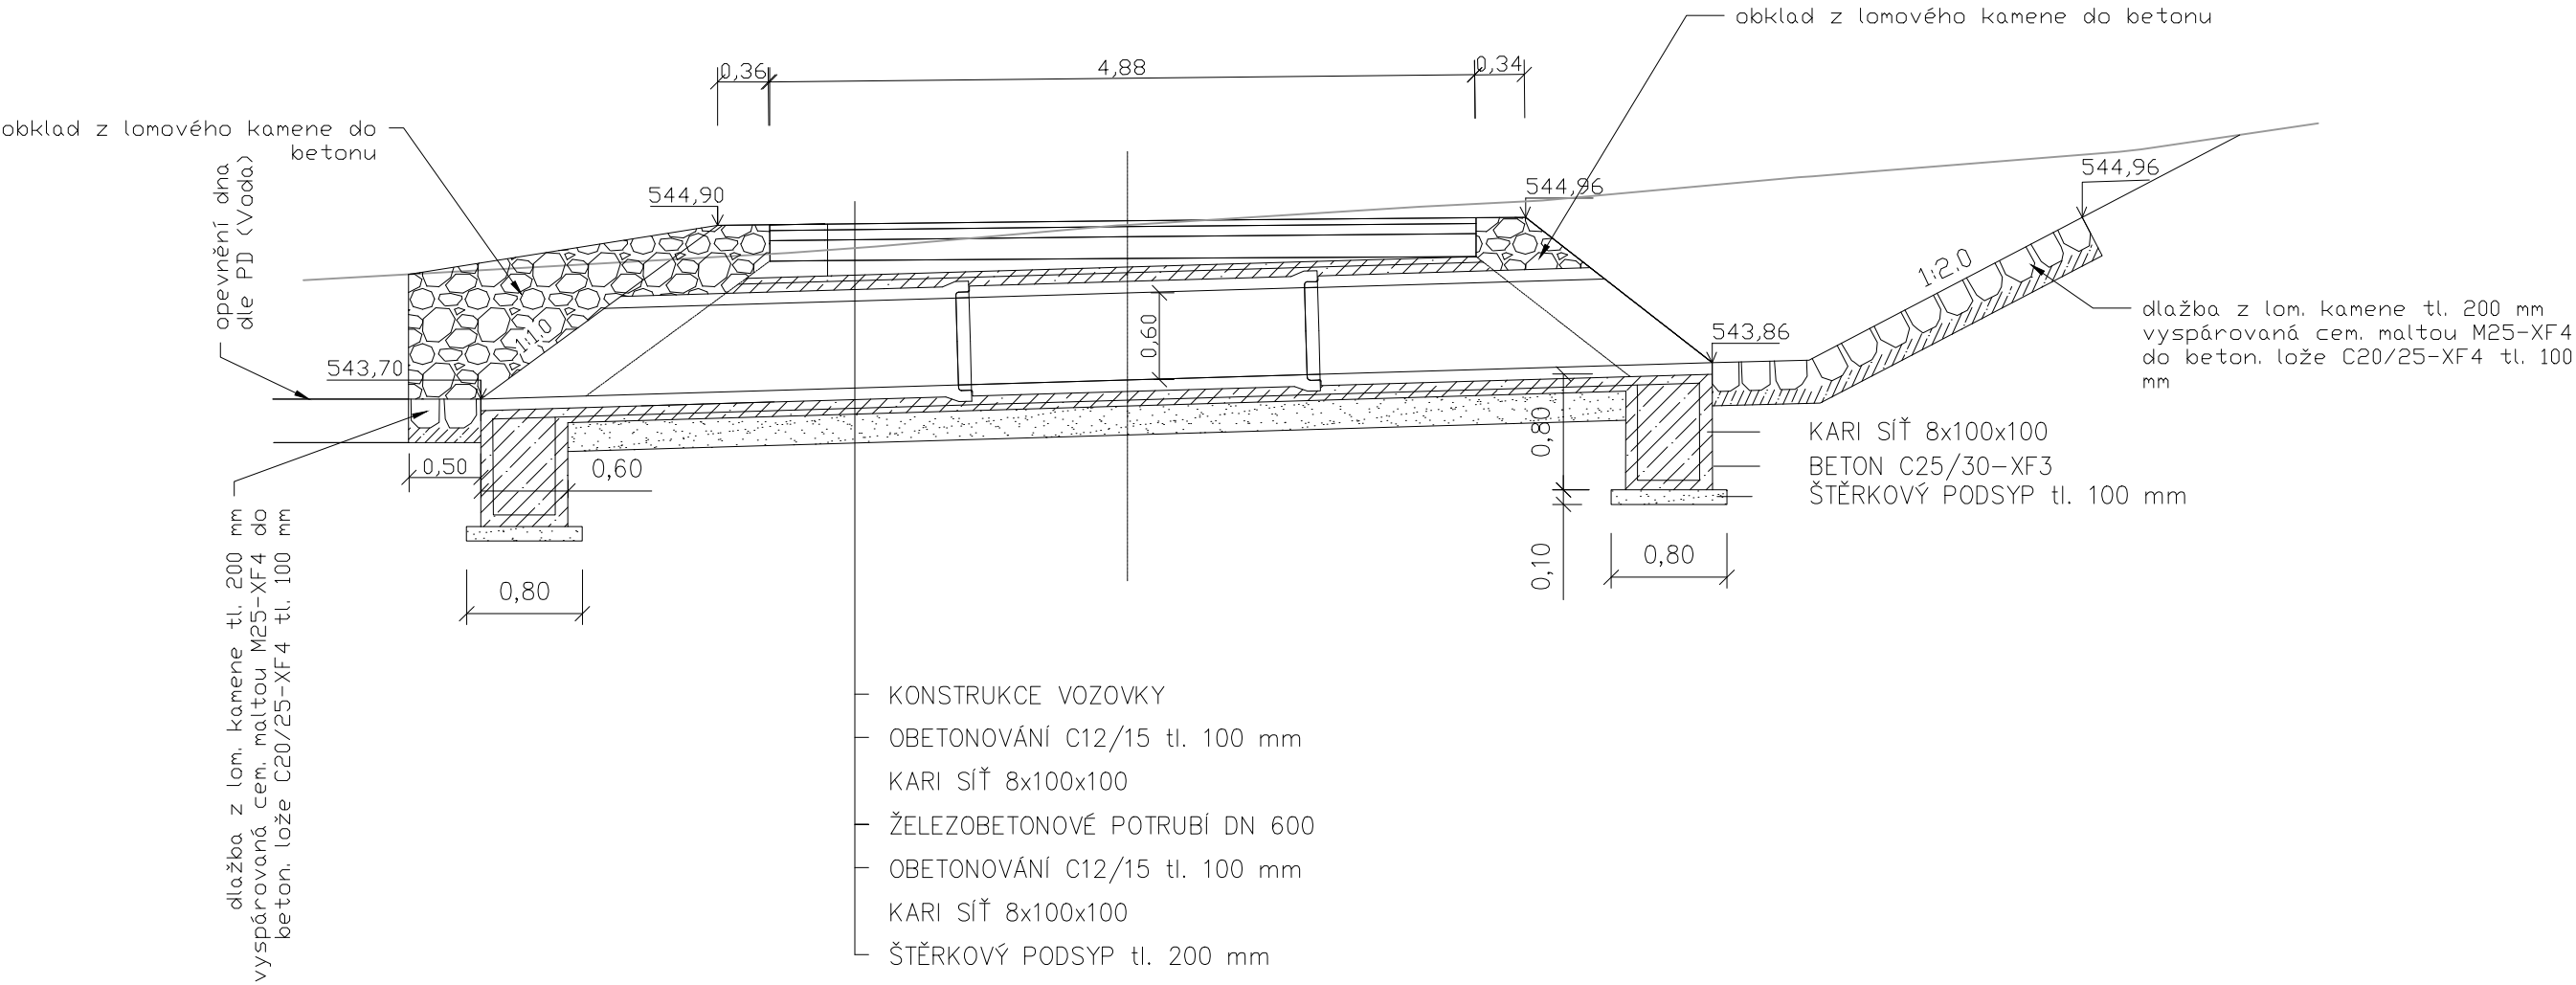

542.50

<div><div><div></div><div>NDCon</div></div><div>NDCon s.r.o. Zlatnická 10/1582, 110 00 Praha 1, Česká republika, tel.: +420 251 019 231, IČ: 64939511, DIČ: CZ64939511</div></div>			
Vypracoval: <div></div>		Vedoucí projektu: <div></div>	
Kreslil: <div></div>		Odpov: <div></div>	
Investor: ČR - Státní pozemkový úřad, Pobočka Tachov T.G. Masaryka 1326, 347 01 Tachov		Autorizace: 	