



VZOROVÝ ŘEZ POLNÍ CESTY

P4.5/30 (km 0.060)

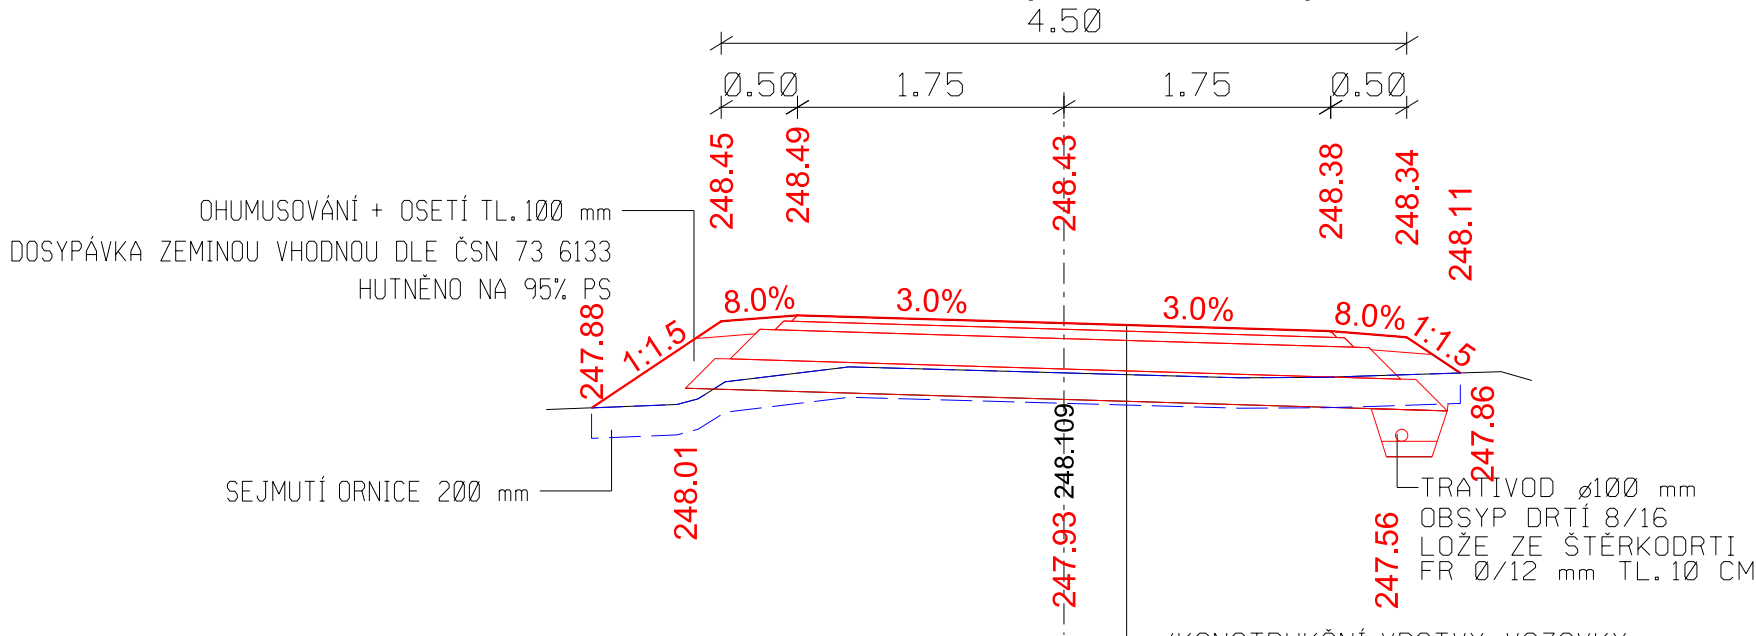

(KONSTRUKČNÍ VRSTVY VOZOVKY)

ASFALTOVÝ BETON-ACo11 (ABS II)	40 mm	EN 13108 (ČSN 73 6121)
SPOJOVACÍ POSTŘÍK Ø,4 KG/m ² ZBYTKOVÉHO POJIVA		(ČSN 73 6129)
ASFALTOVÝ BETON PODKLADNÍ-ACp16 (OKS II)	60 mm	EN 13108 (ČSN 73 6121)
INFILTRAČNÍ POSTŘÍK Z ASFALTOVÉ EMULZE 1,0 kg/m ² ZBYTKOVÉHO POJIVA		(ČSN 73 6129)
ŠTĚRKODRT - ŠD _s (Ø/63)	200 mm	ČSN 73 6126
ŠTĚRKODRT - ŠD _s (Ø/63)	200 mm	ČSN 73 6126
ÚPRAVA ZEMNÍ PLÁNĚ SE ZHUTNĚNÍM NA HODNOTU MIN. EDef,2 _{PLANE} =45 MPa		
STABILIZACE HYDRAULICKÝM POJIVEM (SMĚS VÁPNO CEMENT HL. Ø.3 m S OBSAHEM POJIVA 3%)		
NÁSYP	Ø-dle násypů	

Zodpov. projektant:	IČO:	Vypracoval:	Kontroloval:	 <div>TERRA - POZEMKOVÉ ÚPRAVY, s.r.o. Nemocniční 53, 787 01 Šumperk tel.: 583 214 360 E-mail: info@terra-pu.cz</div>	
Ing. Filip Brtna	63320819	Ing. Filip Brtna	Milan Hübl		
Okres:	Šumperk	Obec:	Moravičany		
Investor:	Státní pozemkový úřad, Blanická 383/1, 779 00 Olomouc				
Akce:				Formát:	2 A4
Projektová dokumentace pro realizaci společných zařízení KoPÚ v k.ú. Doubřavice nad Moravou - I.etapa				Datum:	01/2020
				Účel:	DSP, DPS
				Číslo zak.:	36/2020
				Výšk. systém:	b. p. v.
Vzorový řez SO 120-Polní cesta HC16				Měřítko 1:50	Č. výkresu D.1.2.2.2