
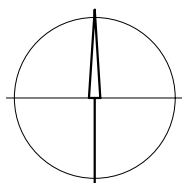


SITUAČNÍ VÝKRES ŠIRŠÍCH VZTAHŮ M 1:10 000

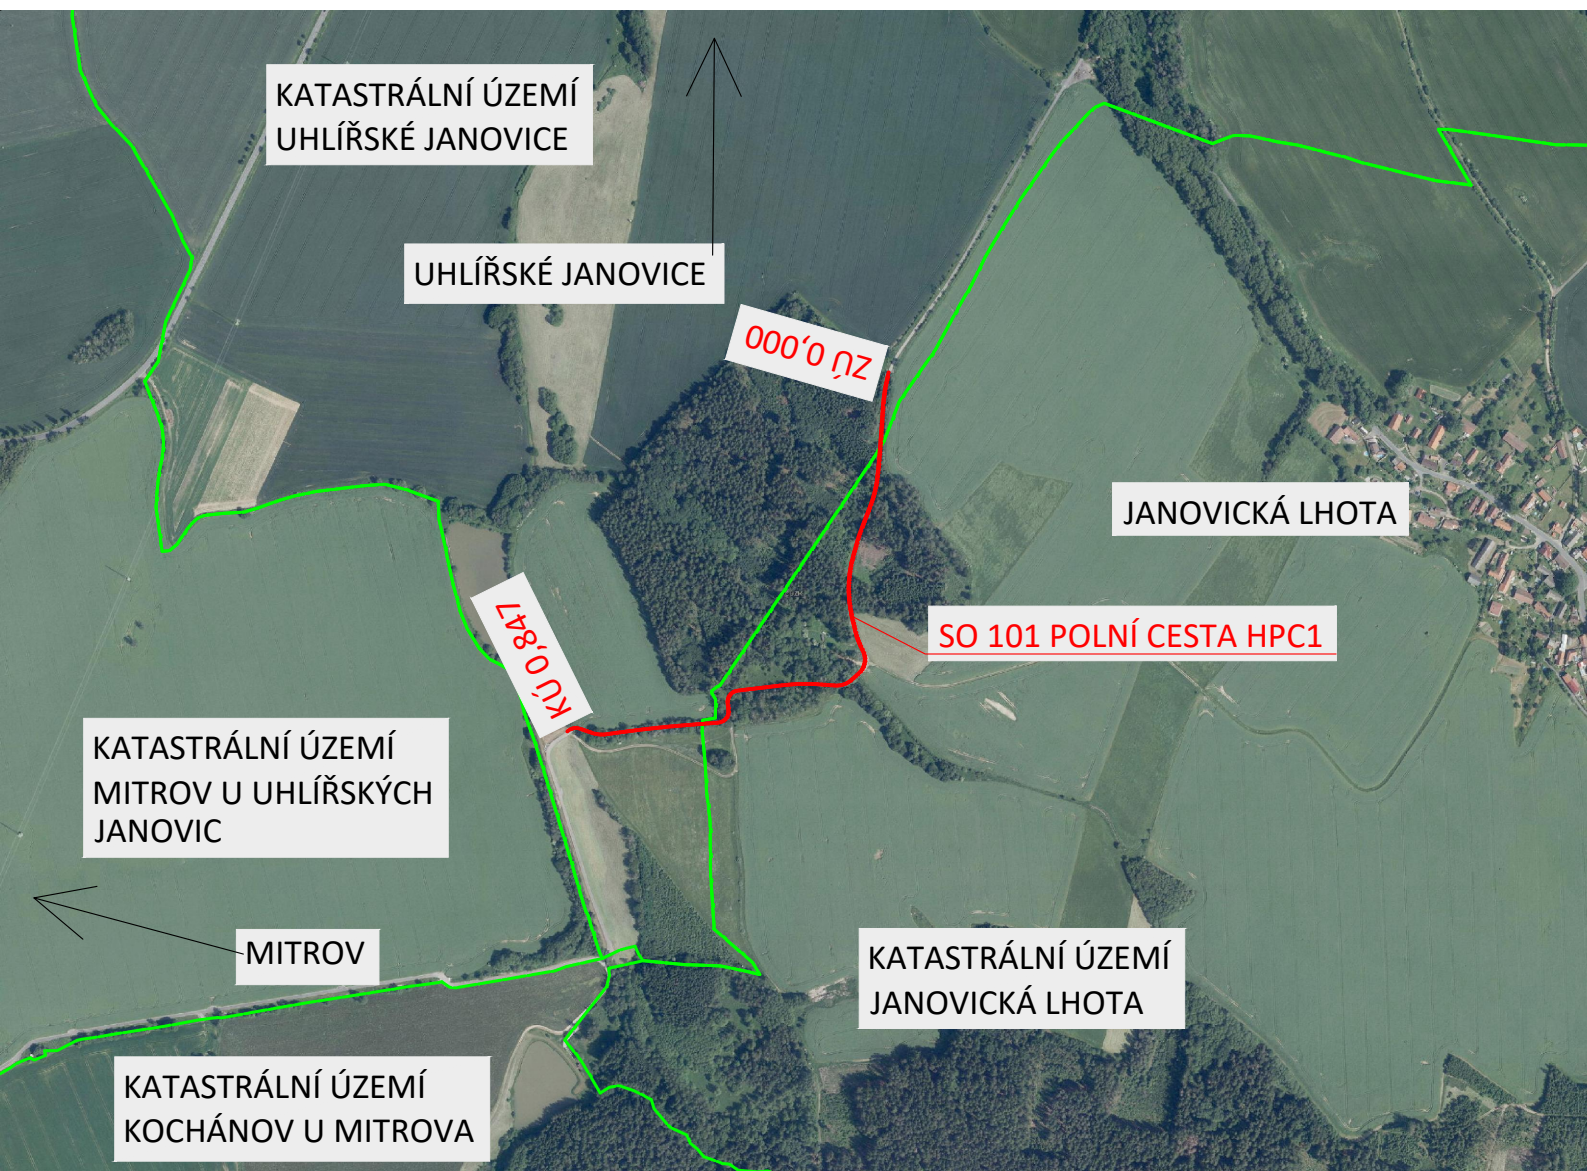

LEGENDA:

- NAVRŽENÉ STAVEBNÍ OBJEKTY
- HRANICE KATASTRÁLNÍCH ÚZEMÍ

Výškový systém: Bpv
Souřadnicový systém: S-JTSK

PŘED ZAPOČETÍM PRACÍ JE NUTNÉ VYTÝČIT VŠECHNA PODZEMNÍ ZAŘÍZENÍ!
PO JEJICH OBNAŽENÍ JE TŘEBA NAVRŽENÉ ŘEŠENÍ OVĚŘIT A EVENT. OPRAVIT!

AKCE:	POLNÍ CESTA HPC1 V K.Ú. JANOVICKÁ LHOTA	 AGROPROJEKT PSO s.r.o. Slavičkova 840/1b, 638 00 Břeclav www.agroprojektpsocp.cz	
KAT. ÚZEMÍ:	JANOVICKÁ LHOTA, UHLÍŘSKÉ JANOVICE	VED. PROJEKTANT:	
OBEC:	UHLÍŘSKÉ JANOVICE	AUTOR. INŽENÝR	
KRAJ:	STŘEDOČESKÝ	PROJEKTANT:	
INVESTOR:	SPÚ, KPÚ PRO STŘEDOČESKÝ KRAJ A HL. M. PRAHA, POBOČKA KUTNÁ HORA	PROJEKTANT:	
STUPEŇ PD:	DSP + DPS	Č. ZAKÁZKY:	101-3171-21
OBSAH:	SO 101 POLNÍ CESTA HPC1	MĚŘÍTKO:	1:10 000
		DATUM:	VI/2021
	SITUAČNÍ VÝKRES ŠIRŠÍCH VZTAHŮ	PŘÍLOHA; PARÉ:	C.1