


KOORDINAČNÍ SITUAČNÍ VÝKRES – ČÁST 2  
M 1:1 000

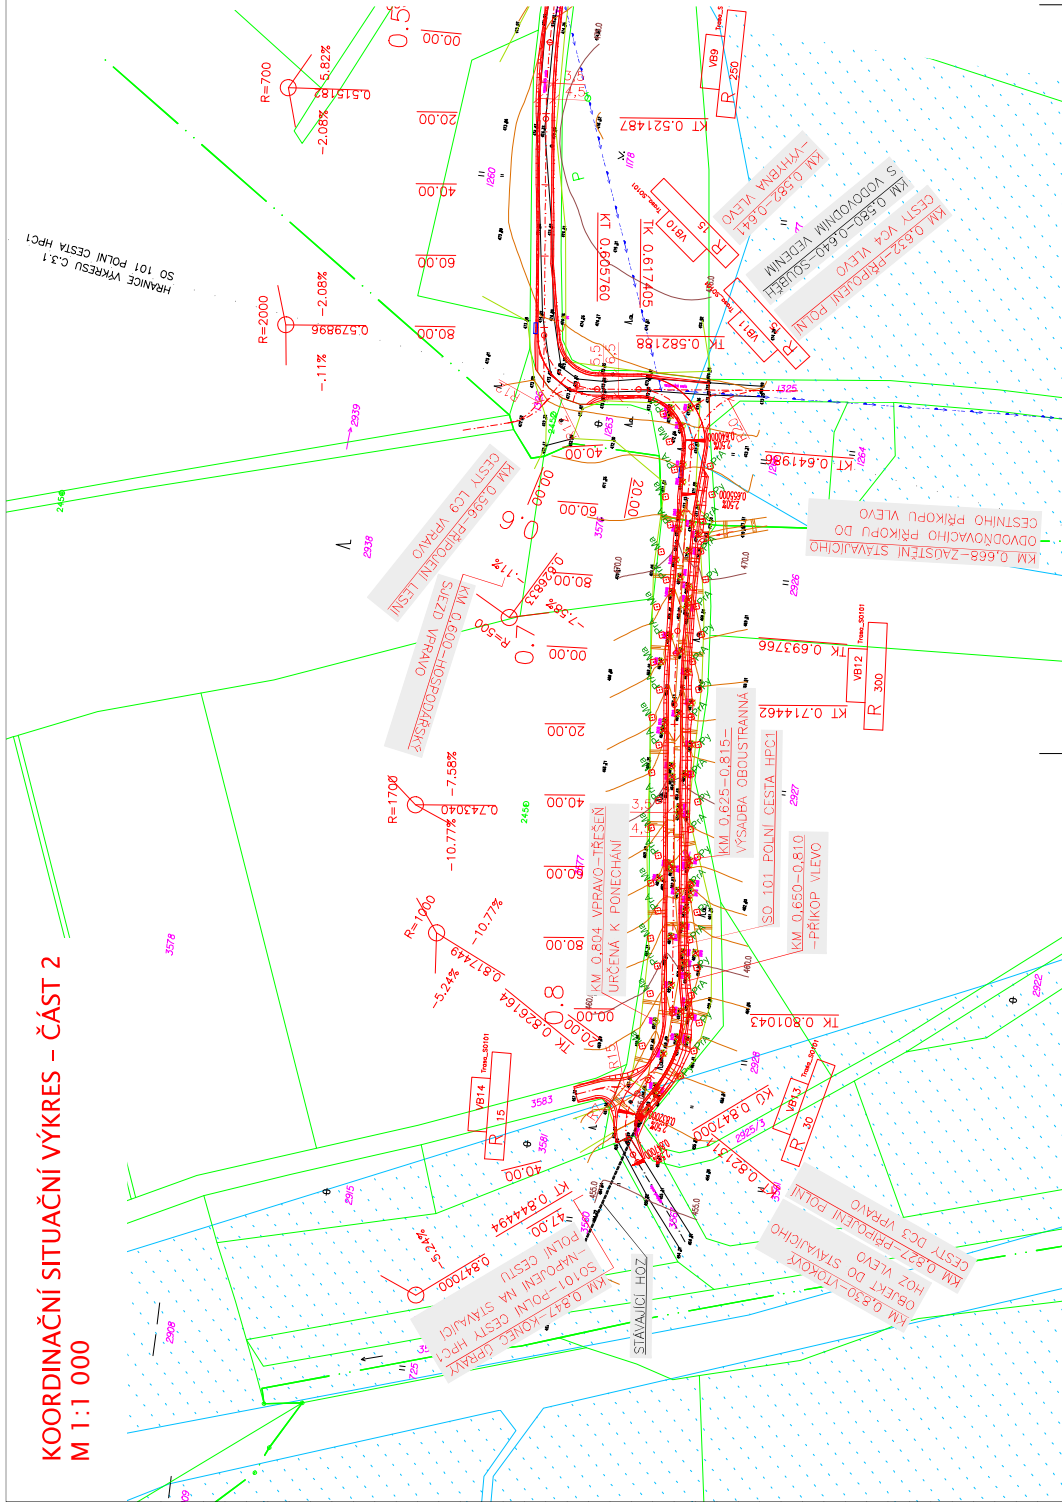

- LEGENDA:
- NAVŘZENÉ STAVEBNÍ OBJEKTY
  - HRANICE PARCELY KN – DNKA, PARCELNÍ ČÍSLO
  - HRANICE KATASTRÁLNÍHO ÚZEMÍ
  - STAVBY SKUTEČNÉHO STAVU
  - DŘEVNÝ NAVŘZENÝ K VÝSADBĚ
  - DŘEVNÝ NAVŘZENÝ K VÝSADBĚ
  - ALÉJOVÝ STROM LISTNATÝ, OVOCNÝ S UVEDENÍM DRUHU:
  - TRÉŠENÍ TRACÍ
  - JABLOŇ DOMÁCÍ
  - HRUŠŇ OBECNÁ
  - SLIVŇ ŠVESTKÁ
  - DŘEVNÝ NAVŘZENÝ KE KACENÍ
  - SMĚR TOKU VODY
  - HOSPODÁŘSKÝ SJEZD
  - ZASKOKOVACÍ JAMKA
  - VÝSTUPNÍ DŘEVNÝ
  - NAPOJENÍ DŘEVNÝ DNI 60
  - EMPOVÁNÉ ODVOZOVÁNÍ
  - LEGENDA INŽENÝRSKÝCH SÍTÍ:
  - NADZEMNÍ EL. VN. VEDENÍ
  - VODOVODNÍ VEDENÍ
  - LEGENDA STAVEBNÍCH OBJEKTŮ:
  - SO 101 POLNÍ CESTA HPC1

KLAD SITUAČNÍCH VÝKRESŮ:



ZAKRES PRŮBĚHU SÍTÍ JE POUZE ORIENTAČNÍ NA ZÁKLADĚ DAT POSKYTNUTÝCH SPRÁVCI SÍTÍ.  
PŘED ZAPOČETÍM PRACÍ JE NUTNÉ VYTÝČIT VŠECHNA PODZEMNÍ ZAŘÍZENÍ  
Souřadnicový systém: S-JTSK PO JEJICH OBRAZENÍ JE TŘEBA NAVŘZENÉ ŘEŠENÍ OVĚŘIT A EVENT. OPRAVIT

AKCE:	POLNÍ CESTA HPC1 V K.U. JANOVICKÁ LHOTA
KAT. ÚZEMÍ	JANOVICKÁ LHOTA, UHLÍŘSKÉ JANOVICE
OBEC:	UHLÍŘSKÉ JANOVICE
NABÍJ	STŘEDOCESKÝ
INVESTOR	SPR. ÚP PRŮBĚH STŘEDOCESKÝ KRAJ A HL.M. PRAHA, PŘÍROČKA KUTNÁ HORA
STUPEŇ PD:	DSP – DPS
OBSAH:	SO 101 POLNÍ CESTA HPC1
KODIFIKACE SITUAČNÍ VÝKRES – ČÁST 2	

AGROPROJEKT PSO s.r.o.	101-2317-23
Směšková 840/1b, 698 00 Břno	1:1 000
www.agroprojekt-psy.cz	VI 2021
	C.3.2