



Posádka č. 0000000000

KRAJSKÉ ŘEDITELSTVÍ POLICIE STŘEDOČESKÉHO KRAJE

Územní odbor Mělník  
Dopravní inspektorát  
Bezručova 2796  
276 01 Mělník



Č.j.: KRPS-16-170/ČJ-2023-010606

Mělník 1. listopadu 2023

Počet listů: 1

Přílohy: PD

Žadatel:



### Polní cesta HC15 v k.ú. Strážnice u Mělníka - stanovisko

Policie České republiky Krajské ředitelství policie Středočeského kraje Dopravní inspektorát Mělník jako dotčený orgán ve věcech bezpečnosti a plynulosti provozu na pozemních komunikacích, v souladu s ustanovením § 1 zákona č. 12/1997 Sb., o bezpečnosti a plynulosti provozu na pozemních komunikacích, § 16 odst. 2 písm. b) zákona č. 13/1997 Sb., o pozemních komunikacích, ve znění pozdějších předpisů

### SOUHLASÍ

se záměrem: **Polní cesta HC15 v k.ú. Strážnice u Mělníka**

za splnění níže uvedených podmínek:

- Stavebně technické řešení komunikace bude v souladu dle platných ČSN, pro potřeby vozidel největších předpokládaných.
- Pro stavbu budou dodrženy ČSN 73 6101, ČSN 73 6102, ČSN 73 6109, zejména rozhledové podmínky, šíře komunikace, apod.
- Pevné překážky mohou být umístěny v min. vzdálenosti 0,5 m od okraje pozemní komunikace, nesmí zasahovat do rozhledů křižovatek, sjezdů (Stromy musí být sázeny mimo volnou korunu polní cesty, a to nejméně 0,5 m za hranu zářezu nebo patu násypu a jejich koruny *(po dopěstování)* nesmí zasahovat do průjezdního prostoru cesty a zabraňovat rozhledu).
- V rámci samotné stavby musí být dodrženy platné ČSN a nesmí docházet ke znečišťování pozemní komunikace.
- Technologie budou voleny tak, aby docházelo k co nejmenšímu omezení provozu na pozemních komunikacích.

www.policie.cz



- V případě zásahu stavby do pozemní komunikace a omezení obecného užívání pozemních komunikací bude pro stavbu stanovena přechodná úprava provozu na pozemních komunikacích, kterou stanoví příslušný správní úřad po předchozím písemném stanovisku PČR DI Mělník.

#### Odůvodnění:


Předmětem projektové dokumentace (doručené zdejšímu dopravnímu inspektorátu dne 18.10.2023) akce: **Polní cesta HC15 v k.ú. Strážnice u Mělníka**, zpracovatel projektové dokumentace je [REDAKCE] je rekonstrukce polní cesty HC15, která zajišťuje přístup k zemědělským pozemkům. Polní cesta je navržena plánem společných zařízení v k. ú. Strážnice u Mělníka. Komunikace začíná napojením na stávající konstrukci místní účelové komunikace na jihu obce Strážnice, pokračuje v trase stávající polní cesty a končí na okraji lesa. Stavba řeší výměnu povrchu za nový, zpevněný asfaltovým betonem a podkladními vrstvami dle Katalogu vozovek polních cest. Podloží bude vylepšeno směsí hydraulických pojiv pro dosažení potřebných vlastností. Bude vybudována jednopruhová obousměrná komunikace o šíři 4,5 m s asfaltovým povrchem, zpevněné krajnice šíře 0,25 m. Délka cesty je 3100 metrů a součástí jsou výhybny. Odvodnění je řešeno příčným sklonem do okolního terénu a podélnou drenáží v celé délce. Cesta se napojuje (je pokračováním) stávající účelové komunikace.

Pokud budou výše uvedené podmínky splněny, lze konstatovat, že návrh odpovídá obecným požadavkům na bezpečnost a plynulost provozu na pozemních komunikacích.

Zpracoval:


[REDAKCE]



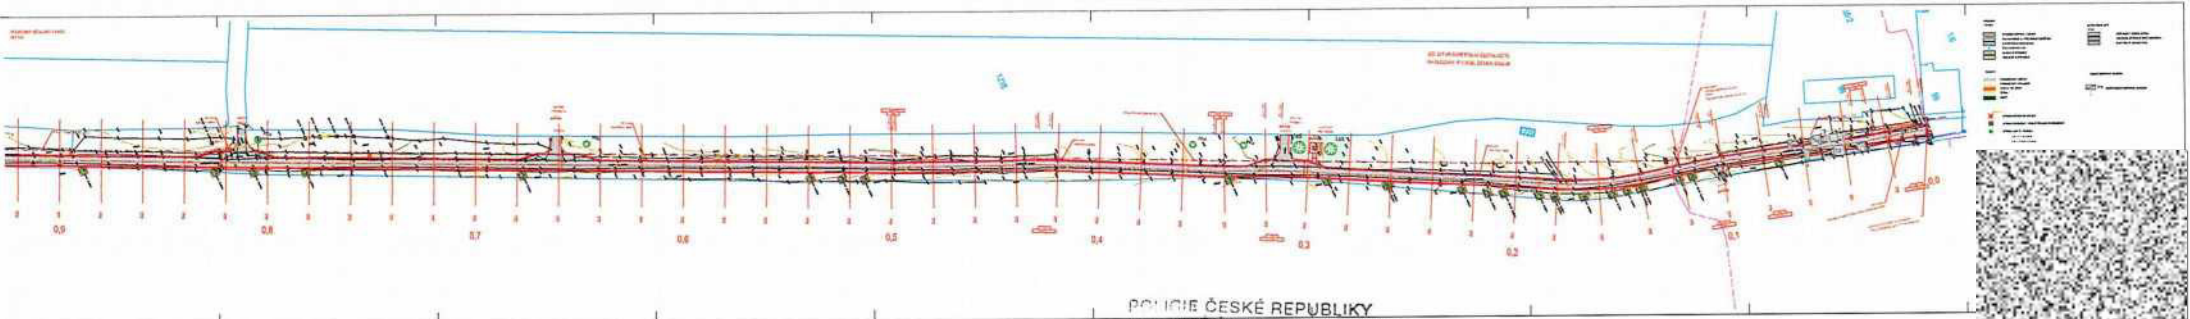


POLICIE ČESKÉ REPUBLIKY  
KRAJSKÉ ŘEDITELSTVÍ POLICIE  
STŘEDOČESKÉHO KRAJE

01.11.2023

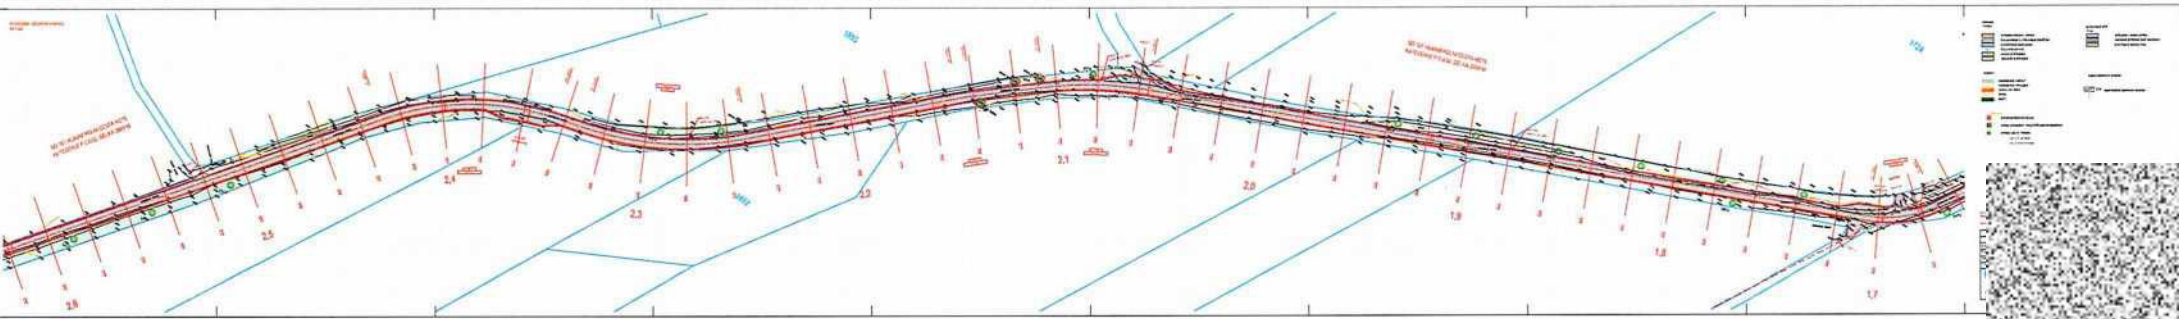

POLICIE ČESKÉ REPUB.  
KRAJSKÉ ŘEDITELSTVÍ  
STŘEDNÍ KAPACITNÍ KAPACITA  
STŘEDNÍ KAPACITNÍ KAPACITA  
01-11-2023

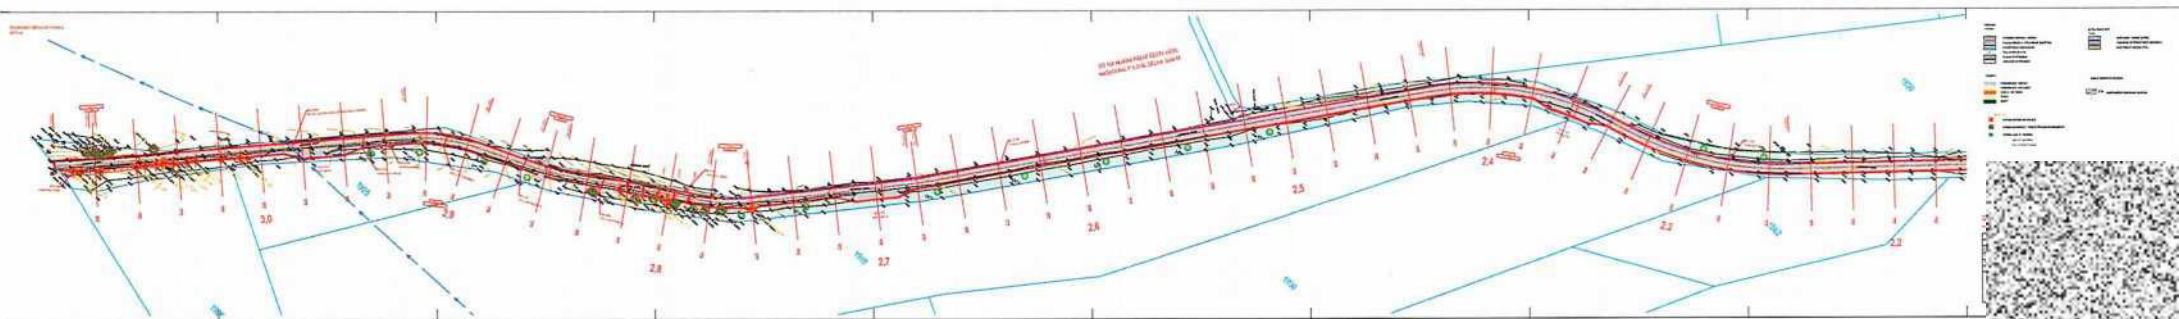

POLICIE ČESKÉ REPUBLIKY  
KRAJSKÉ ŘEDITELSTVÍ POLICIE  
STŘEDOCESKÉHO KRAJE  
ŘÍŠŤOVNÍ INSPEKČNÍ ÚSTAV  
0101 MELNÍK

01-11-2023

