Podélný profil

Katastrální území: Rapšach

Číslo parcelní: 2914 | 2917

Legenda typů čar

Původní terén —

Upravený terén —

Úroveň zemní pláně – –

Měřítka 1:1000/1:100

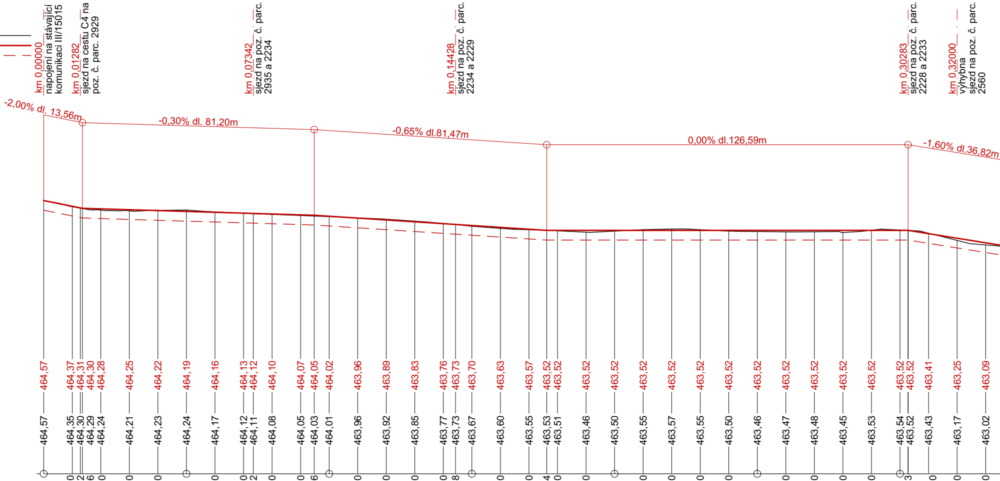
km 0,00000 napojení na stávající komunikaci III/15015
km 0,01282 sjezd na cestu C4 na poz. č. parc. 2929
km 0,07342 sjezd na poz. č. parc. 2935 a 2234
km 0,14428 sjezd na poz. č. parc. 2234 a 2229
km 0,30283 sjezd na poz. č. parc. 2228 a 2233
km 0,32000 výhybna sjezd na poz. č. parc. 2560
-2,00% dl. 13,56m
-0,30% dl. 81,20m
-0,65% dl.81,47m
0,00% dl.126,59m
-1,60% dl.36,82m
Srovnávací rovina

Staničení km/m	Kóta upraveného terénu	Kóta původního terénu
0,00	464,57	464,57
10,00	464,37	464,35
12,82	464,31	464,30
13,56	464,30	464,29
20,00	464,28	464,24
30,00	464,25	464,21
40,00	464,22	464,23
0,05	464,19	464,24
10,00	464,16	464,17
20,00	464,13	464,12
23,42	464,12	464,11
30,00	464,10	464,08
40,00	464,07	464,05
44,76	464,05	464,03
0,10	464,02	464,01
10,00	463,96	463,96
20,00	463,89	463,92
30,00	463,83	463,85
40,00	463,76	463,77
44,28	463,73	463,73
0,15	463,70	463,67
10,00	463,63	463,60
20,00	463,57	463,55
26,24	463,52	463,53
30,00	463,52	463,51
40,00	463,52	463,46
0,20	463,52	463,50
10,00	463,52	463,55
20,00	463,52	463,57
30,00	463,52	463,55
40,00	463,52	463,50
0,25	463,52	463,46
10,00	463,52	463,47
20,00	463,52	463,48
30,00	463,52	463,45
40,00	463,52	463,53
0,30	463,52	463,54
2,83	463,52	463,52
10,00	463,41	463,43
20,00	463,25	463,17
30,00	463,09	463,02

PF01 PF02 PF03 PF04 PF05 PF06 PF07 PF08 PF09 PF10

Vzdálenost příčných řezů [m]	12,82	37,18	23,42	26,58	44,28	5,72	50,00	50,00	50,00	20,00	30,
Skladba konstrukce	A									

Směrové poměry

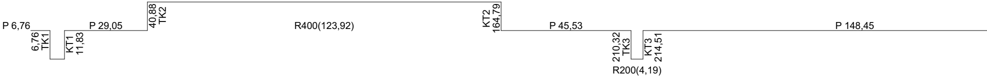
P 6,76
6,76
TK1
KT1
11,83
P 29,05
40,88
TK2
R400(123,92)
KT2
164,79
P 45,53
210,32
TK3
KT3
214,51
R200(4,19)
P 148,45

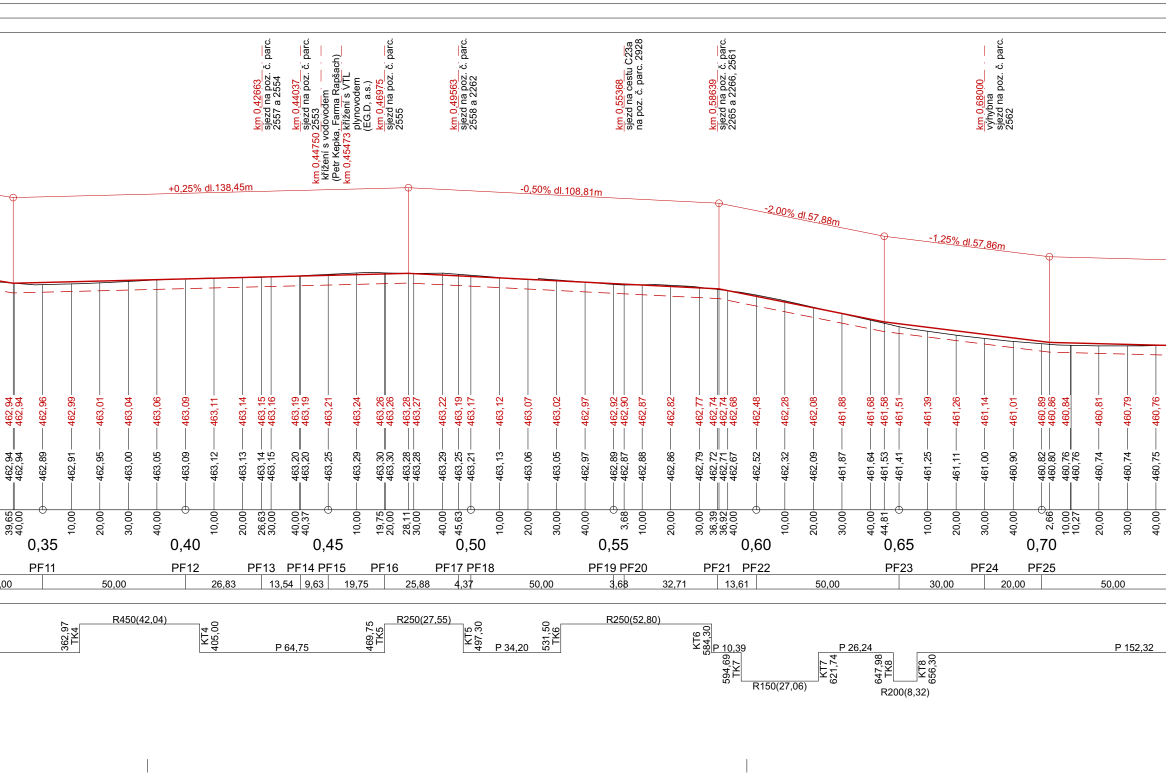
km 0,42663 sjezd na poz. č. parc. 2557 a 2554
km 0,44037 sjezd na poz. č. parc. 2553
km 0,44750 křížení s vodovodem (Petr Kepka, Farma Rapšach)
km 0,45473 křížení s VTL plynovodem (EG.D, a.s.)
km 0,46975 sjezd na poz. č. parc. 2555
km 0,49563 sjezd na poz. č. parc. 2558 a 2262
km 0,55368 sjezd na cestu C23a na poz. č. parc. 2928
km 0,58639 sjezd na poz. č. parc. 2265 a 2266, 2561
km 0,68000 výhybna sjezd na poz. č. parc. 2562
+0,25% dl.138,45m
-0,50% dl.108,81m
-2,00% dl.57,88m
-1,25% dl.57,86m
462,94 462,94 462,96 462,99 463,01 463,04 463,06 463,09 463,11 463,14 463,15 463,16 463,19 463,19 463,21 463,24 463,26 463,26 463,28 463,27 463,22 463,19 463,17 463,12 463,07 463,02 462,97 462,92 462,90 462,87 462,82 462,77 462,74 462,74 462,68 462,48 462,28 462,08 461,88 461,68 461,58 461,51 461,39 461,26 461,14 461,01 460,89 460,86 460,84 460,81 460,79 460,76
462,94 462,94 462,89 462,91 462,95 463,00 463,05 463,09 463,12 463,13 463,14 463,15 463,20 463,20 463,25 463,29 463,30 463,30 463,28 463,28 463,29 463,25 463,21 463,13 463,06 463,05 462,97 462,89 462,87 462,88 462,86 462,79 462,72 462,71 462,67 462,52 462,32 462,09 461,87 461,64 461,53 461,41 461,25 461,11 461,00 460,90 460,82 460,80 460,76 460,76 460,74 460,74 460,75
39,65 40,00 10,00 20,00 30,00 40,00 10,00 20,00 26,63 30,00 40,00 40,37 10,00 19,75 20,00 28,11 30,00 40,00 45,63 10,00 20,00 30,00 40,00 3,68 10,00 20,00 30,00 36,39 36,92 40,00 10,00 20,00 30,00 40,00 44,81 10,00 20,00 30,00 40,00 2,66 10,00 10,27 20,00 30,00 40,00
0,35
0,40
0,45
0,50
0,55
0,60
0,65
0,70
PF11
PF12
PF13
PF14 PF15
PF16
PF17 PF18
PF19 PF20
PF21
PF22
PF23
PF24
PF25
,00
50,00
26,83
13,54
9,63
19,75
25,88
4,37
50,00
3,68
32,71
13,61
50,00
30,00
20,00
50,00
362,97 TK4
R450(42,04)
KT4 405,00
P 64,75
469,75 TK5
R250(27,55)
KT5 497,30
P 34,20
531,50 TK6
R250(52,80)
KT6 584,30
P 10,39
594,69 TK7
R150(27,06)
KT7 621,74
P 26,24
647,98 TK8
R200(8,32)
KT8 656,30
P 152,32

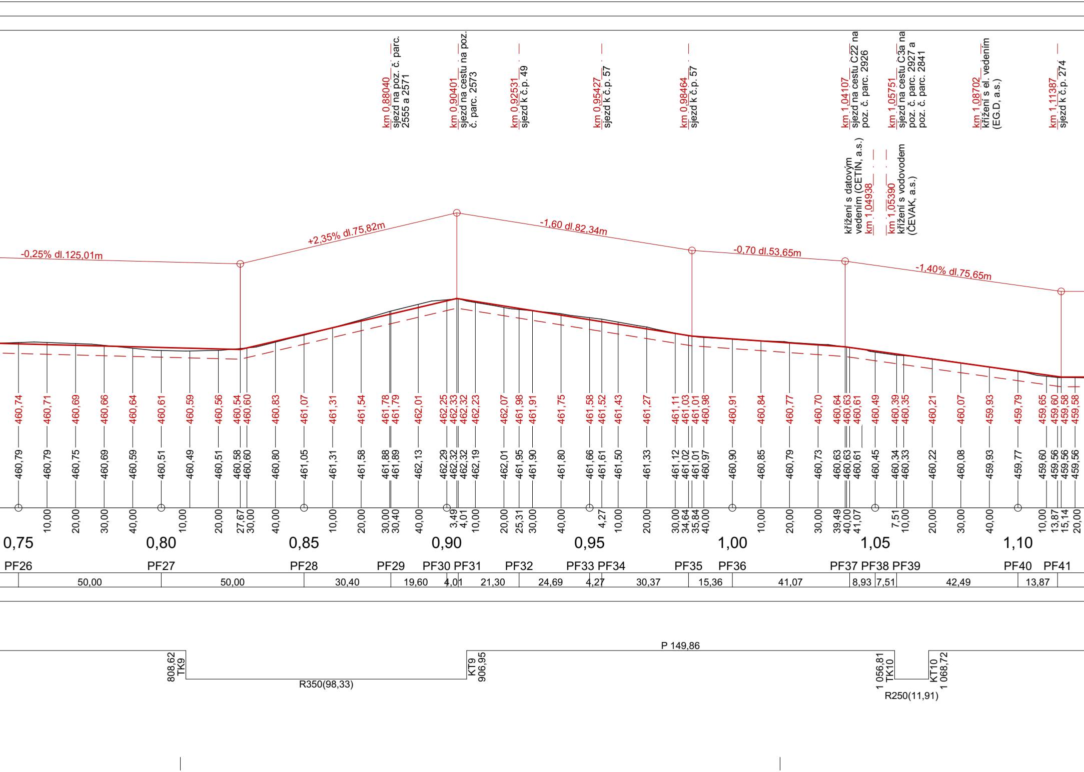
km 0,88040 sjezd na poz. č. parc. 2555 a 2571
km 0,90401 sjezd na cestu na poz. č. parc. 2573
km 0,92531 sjezd k č.p. 49
km 0,95427 sjezd k č.p. 57
km 0,98464 sjezd k č.p. 57
km 1,04107 sjezd na cestu C22 na poz. č. parc. 2926
km 1,05751 sjezd na cestu C3a na poz. č. parc. 2927 a poz. č. parc. 2841
km 1,08702 křížení s el. vedením (EG.D, a.s.)
km 1,11387 sjezd k č.p. 274
křížení s datovým vedením (CETIN, a.s.) km 1,04938
km 1,05390 křížení s vodovodem (ČEVAK, a.s.)
-0,25% dl.125,01m
+2,35% dl.75,82m
-1,60 dl.82,34m
-0,70 dl.53,65m
-1,40% dl.75,65m
460,74
460,71
460,69
460,66
460,64
460,61
460,59
460,56
460,54
460,60
460,83
461,07
461,31
461,54
461,78
461,79
462,01
462,25
462,33
462,32
462,23
462,07
461,98
461,91
461,75
461,58
461,52
461,43
461,27
461,11
461,03
461,01
460,98
460,91
460,84
460,77
460,70
460,64
460,63
460,61
460,49
460,39
460,35
460,21
460,07
459,93
459,79
459,65
459,60
459,58
459,58
460,79
460,79
460,75
460,69
460,59
460,51
460,49
460,51
460,58
460,60
460,80
461,05
461,31
461,58
461,88
461,89
462,13
462,29
462,32
462,32
462,19
462,01
461,95
461,90
461,80
461,66
461,61
461,50
461,33
461,12
461,02
461,01
460,97
460,90
460,85
460,79
460,73
460,63
460,63
460,61
460,45
460,34
460,33
460,22
460,08
459,93
459,77
459,60
459,56
459,56
459,56
10,00
20,00
30,00
40,00
10,00
20,00
27,67
30,00
40,00
10,00
20,00
30,00
30,40
40,00
3,49
4,01
10,00
20,00
25,31
30,00
40,00
4,27
10,00
20,00
30,00
34,64
35,84
40,00
10,00
20,00
30,00
39,49
40,00
41,07
7,51
10,00
20,00
30,00
40,00
10,00
13,87
15,14
20,00
0,75
0,80
0,85
0,90
0,95
1,00
1,05
1,10
PF26
PF27
PF28
PF29
PF30 PF31
PF32
PF33 PF34
PF35
PF36
PF37 PF38 PF39
PF40
PF41
50,00
50,00
30,40
19,60
4,01
21,30
24,69
4,27
30,37
15,36
41,07
8,93
7,51
42,49
13,87
P 149,86
808,62 TK9
R350(98,33)
KT9 906,95
1 056,81 TK10
KT10 1 068,72
R250(11,91)

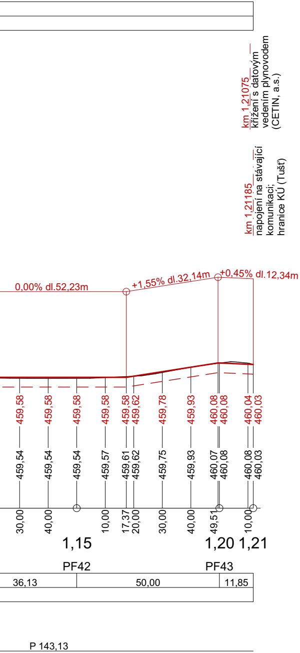
km 1,21075
křížení s datovým vedením plynovodem (CETIN, a.s.)
km 1,21185
napojení na stávající komunikaci; hranice KÚ (Tušť)
0,00% dl.52,23m
+1,55% dl.32,14m
+0,45% dl.12,34m
459,58
459,58
459,58
459,58
459,58
459,62
459,78
459,93
460,08
460,08
460,04
460,03
459,54
459,54
459,54
459,57
459,61
459,62
459,75
459,93
460,07
460,08
460,08
460,03
30,00
40,00
10,00
17,37
20,00
30,00
40,00
49,51
10,00
1,15
1,20 1,21
PF42
PF43
36,13
50,00
11,85
P 143,13

Souřadný systém: JTSK
Výškový systém: Bpv

Dokumnetace pro vydání společného povolení a pro provádění stavby

REPRODUKCE TÉTO DOKUMENTACE NEBO JEJÍCH ČÁSTÍ BEZ PÍSEMNÉHO SOUHLASU fy P-atelier JH s.r.o. JE ZAKÁZÁNA!

Zodp. projektant:	Petr Vlášek	Navrhl:	Ing. Michal Těšínský
Kontroloval:	Ing. Ondřej Peckert	Vypracoval:	Ing. Michal Těšínský
Místo:	k.ú. Rapšach	Obec:	Rapšach
Investor:	Česká republika - SPÚ, Pobočka J. Hradec, Pravdova 837/II, 377 01 Jindřichův Hradec		

P s.r.o. - atelier JH
Projektová a inženýrská kancelář
Nádražní 249/II, 377 01 J.Hradec
VŠECHNA PRÁVA VYHRAZENA

Stavba: **REALIZACE CEST C2, C18, C19 a C26 v k.ú RAPŠACH**

Kooperace: Jiří Houdek
ČKAIT 0100743

č. paré:

Oddíl: D. Dokumentace objektů a technických a technologických zařízení
D.1 Hlavní polní cesta C2

Stupeň PD: DSP
Formát: 6xA4
Čís.zak.: J-15/22
Čís.arch.: J-15/22
Datum: 11/2022
Měřítko: 1:1000
Č. výkresu: 05

Obsah výkresu: Podélný profil