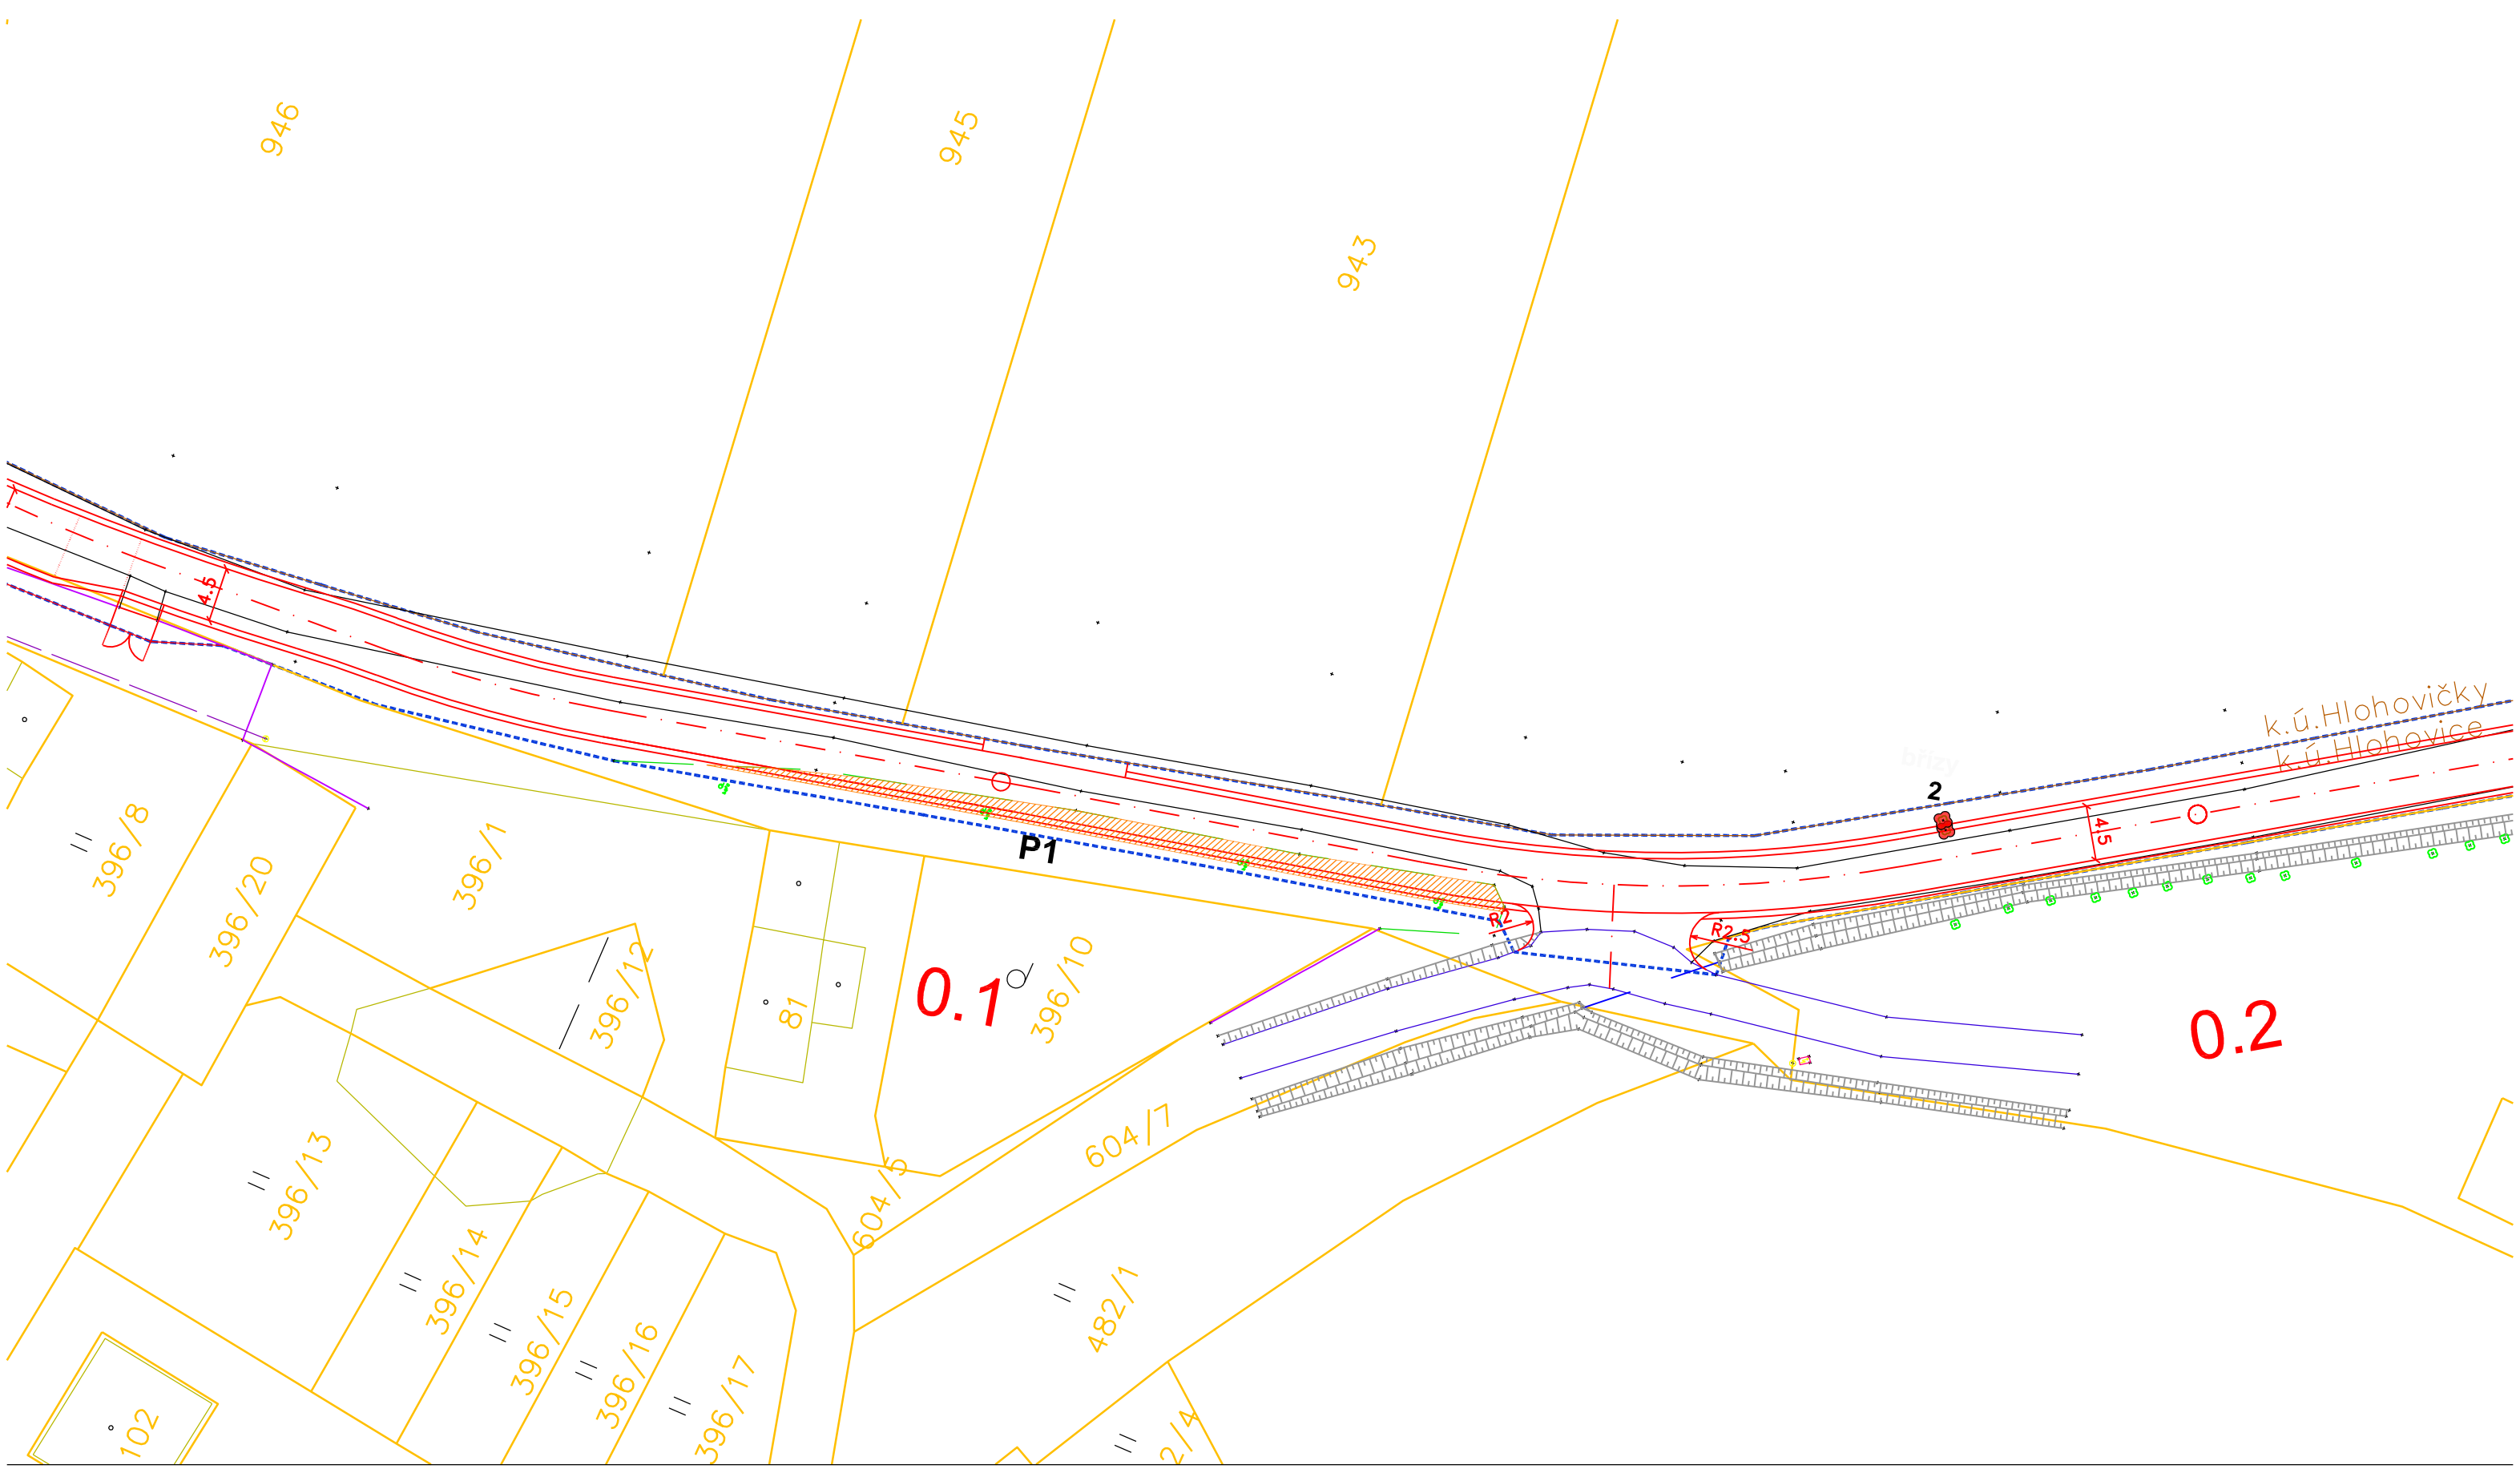

LEGENDA

2	STROM ZAMĚŘENÝ **- návrh na kácení**
	STROM ZAMĚŘENÝ - ponechávaný
P2	OSTATNÍ DŘEVINNÉ VEGETAČNÍ PRVKY **- návrh na kácení**

SITUACE M 1:1000
příloha č.1