P 4,5 / 30 KONSTRUKCE ACO
Vzorový příčný řez s drenáží
M 1:50
KONSTRUKCE VOZOVKY PN 4-2 TDZ IV
NÁVRHOVÁ ÚROVEŇ PORUŠENÍ VOZOVKY: D2

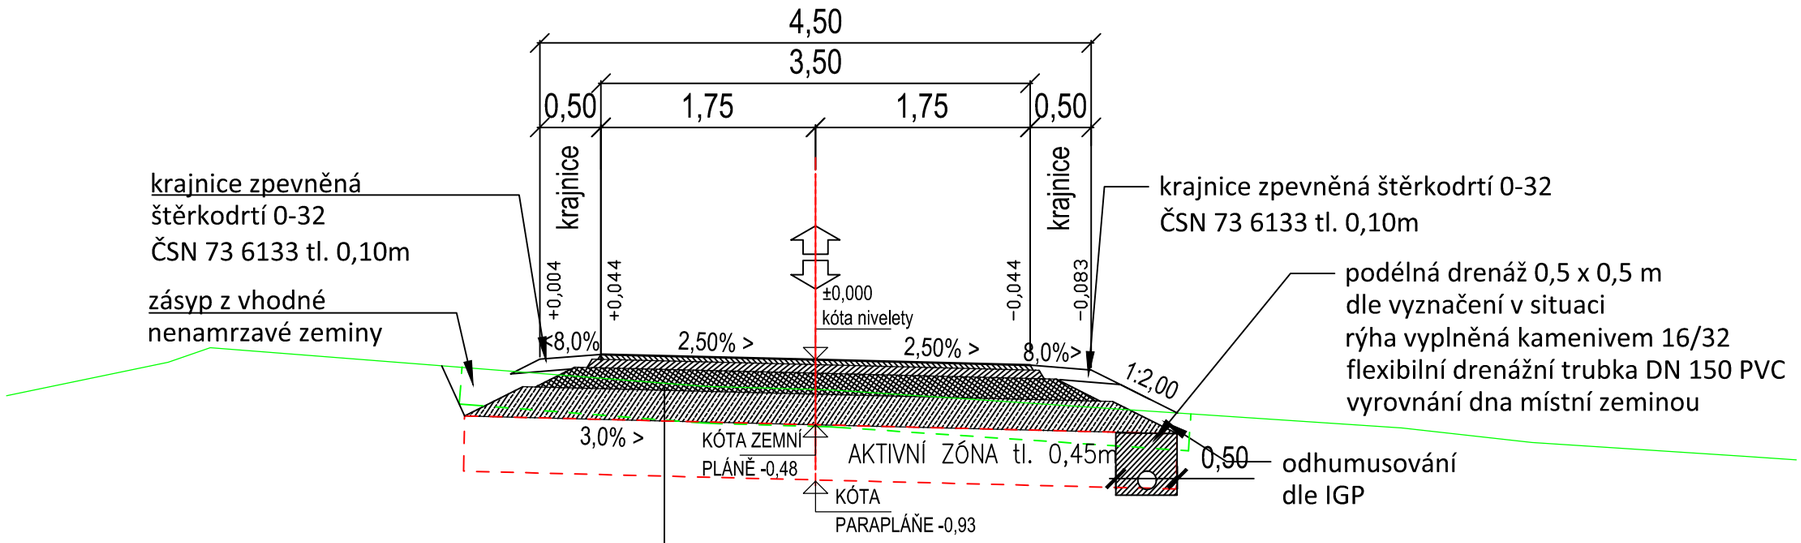

Edef.2

třída dopravního zatížení: VI
Návrhová úroveň porušení: D2
konstrukce dle katalogového listu: PN 4–2
modul přetvárnosti podloží 30MPa

ASFALTOVÝ BETON – OBRUSNÁ VRSTVA	ACO 11	50/70	40mm	ČSN 736121, ČSN EN 13 108–1
postřik spojovací ze silničního asfaltu	PS–A		0,30kg/m2	ČSN 736129
ASFALTOVÝ BETON – PODKLADNÍ VRSTVA	ACP 16+	50/70	70mm	ČSN 736121, ČSN EN 13 108–1
postřik infiltrační. z kation asf. emulze	PI–E		0,60kg/m2	ČSN 736129
VIBROVANÝ ŠTĚRK	VŠ		170mm	ČSN 736126–2
ŠTĚRKODRŤ	ŠDA 0–32		200mm	ČSN 13 285, ČSN 736126

▼ 30MPa

ZEMNÍ PLÁŇ

konstrukce celkem Hv=480 mm

ÚPRAVA AKTIVNÍ ZÓNY DLE GEOLOGICKÉHO PRŮZKUMU

v celé trase cesty zlepšení zemin v profilu AZ směsi GEOSOL v tl. 450mm zafrézované do podloží. Receptura směsi bude připravena v dostatečném předstihu na technologických vzorcích tak, aby bylo dosaženo optimálního reakčního účinku směsi se zlepšovanou zeminou s garancí geotechnické kvality a nenamrzavosti.

Zodpovědný projektant	Ing. Oldřich Slováček	S-pro servis s.r.o. Pivovarská 1272 388 01 Blatná tel.: 775 752 294 IČ 060 16 910	S-PROSERVIS
Vypracovali	Ing. Matěj Slováček MgA. Eva Yvetta Amatya		
Investor	Česká republika – Státní pozemkový úřad IČO 01312774 Krajský pozemkový úřad pro Plzeňský kraj Pobočka Domažlice Haltravská 438, 344 01 Domažlice	Datum	04/2021
		Stupeň PD	DSP
		Formát	A3
Stavba	**POLNÍ CESTY C1A, C1B S ODVODŇOVACÍMI PŘÍKOPY, C61 V K. Ú. ÚJEZD U DOMAŽLIC**	Měřítko	1:50
Stavební objekt	SO 103 - POLNÍ CESTA C61	Číslo výkresu	Číslo paré
Název výkresu	REVIZNÍ ŠACHTA	**D.1.1.2.c.3**	