




VZOROVÝ PŘÍČNÝ ŘEZ
(km 0,020 00)

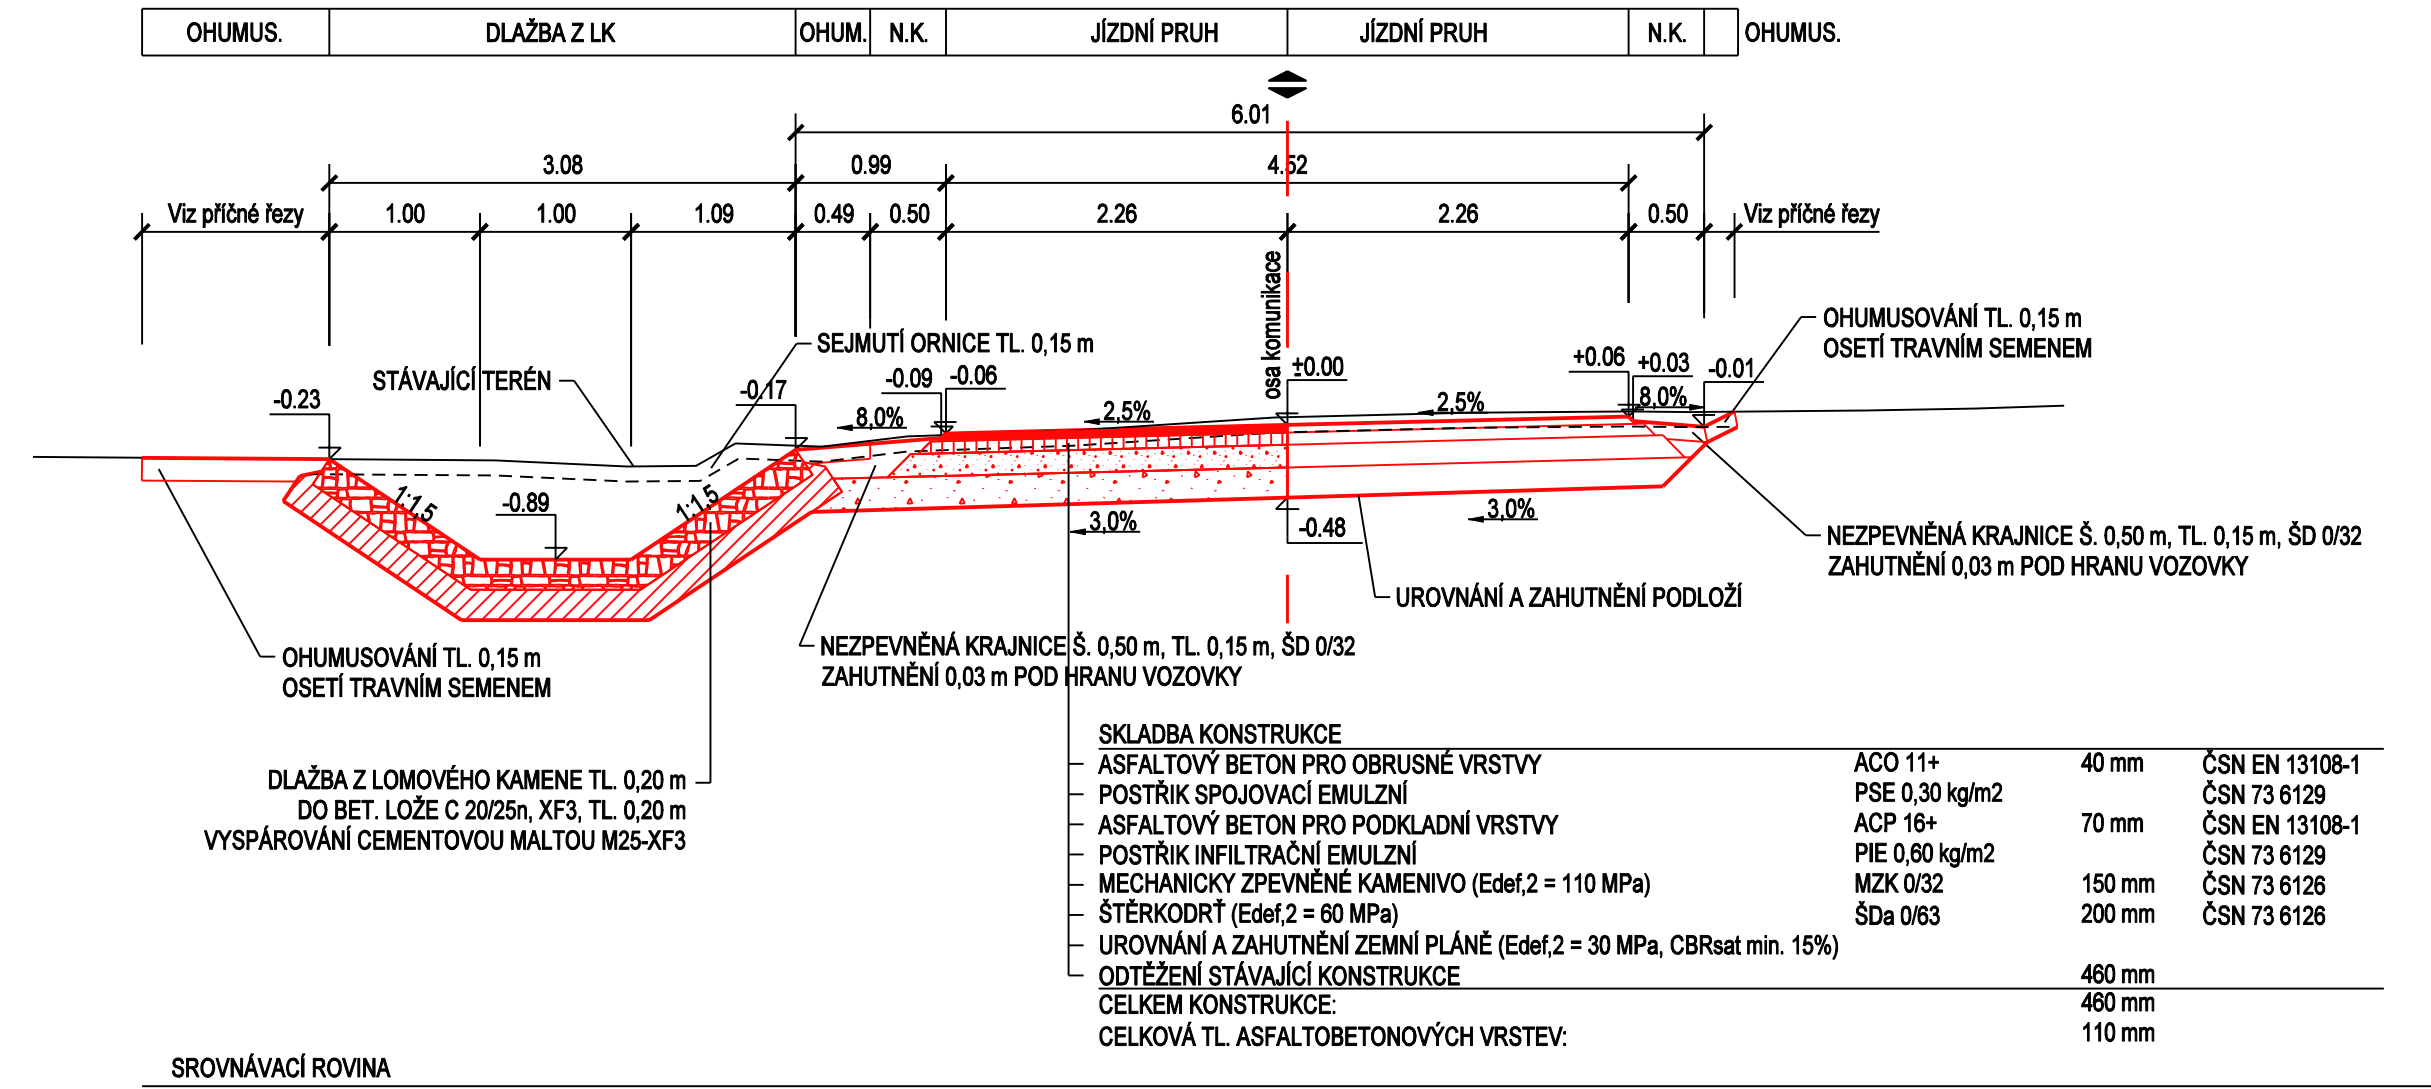

VZOROVÝ PŘÍČNÝ ŘEZ
(km 0,400 00)

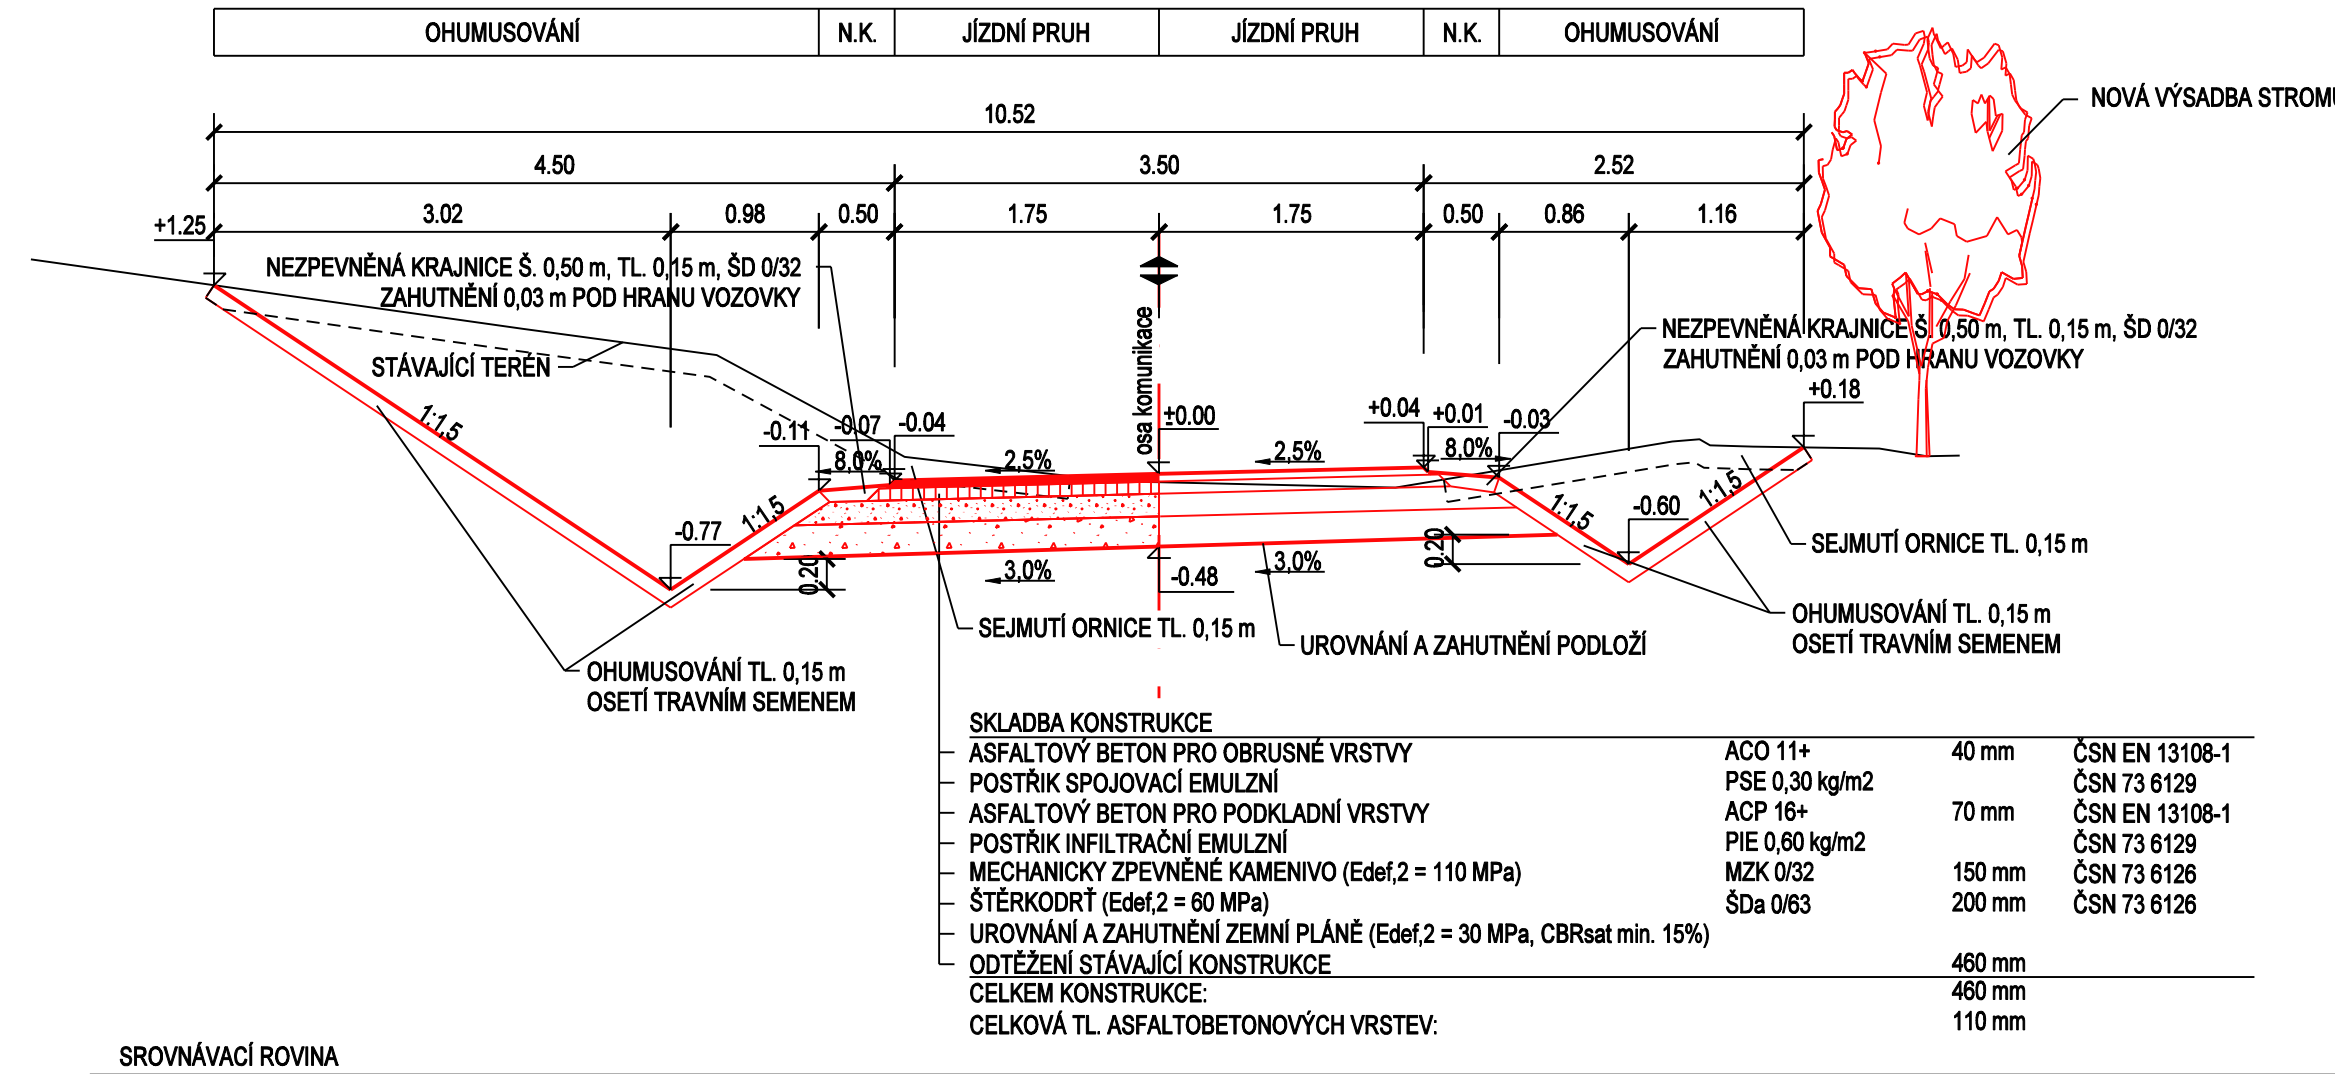

VZOROVÝ PŘÍČNÝ ŘEZ
(km 1,440 00)

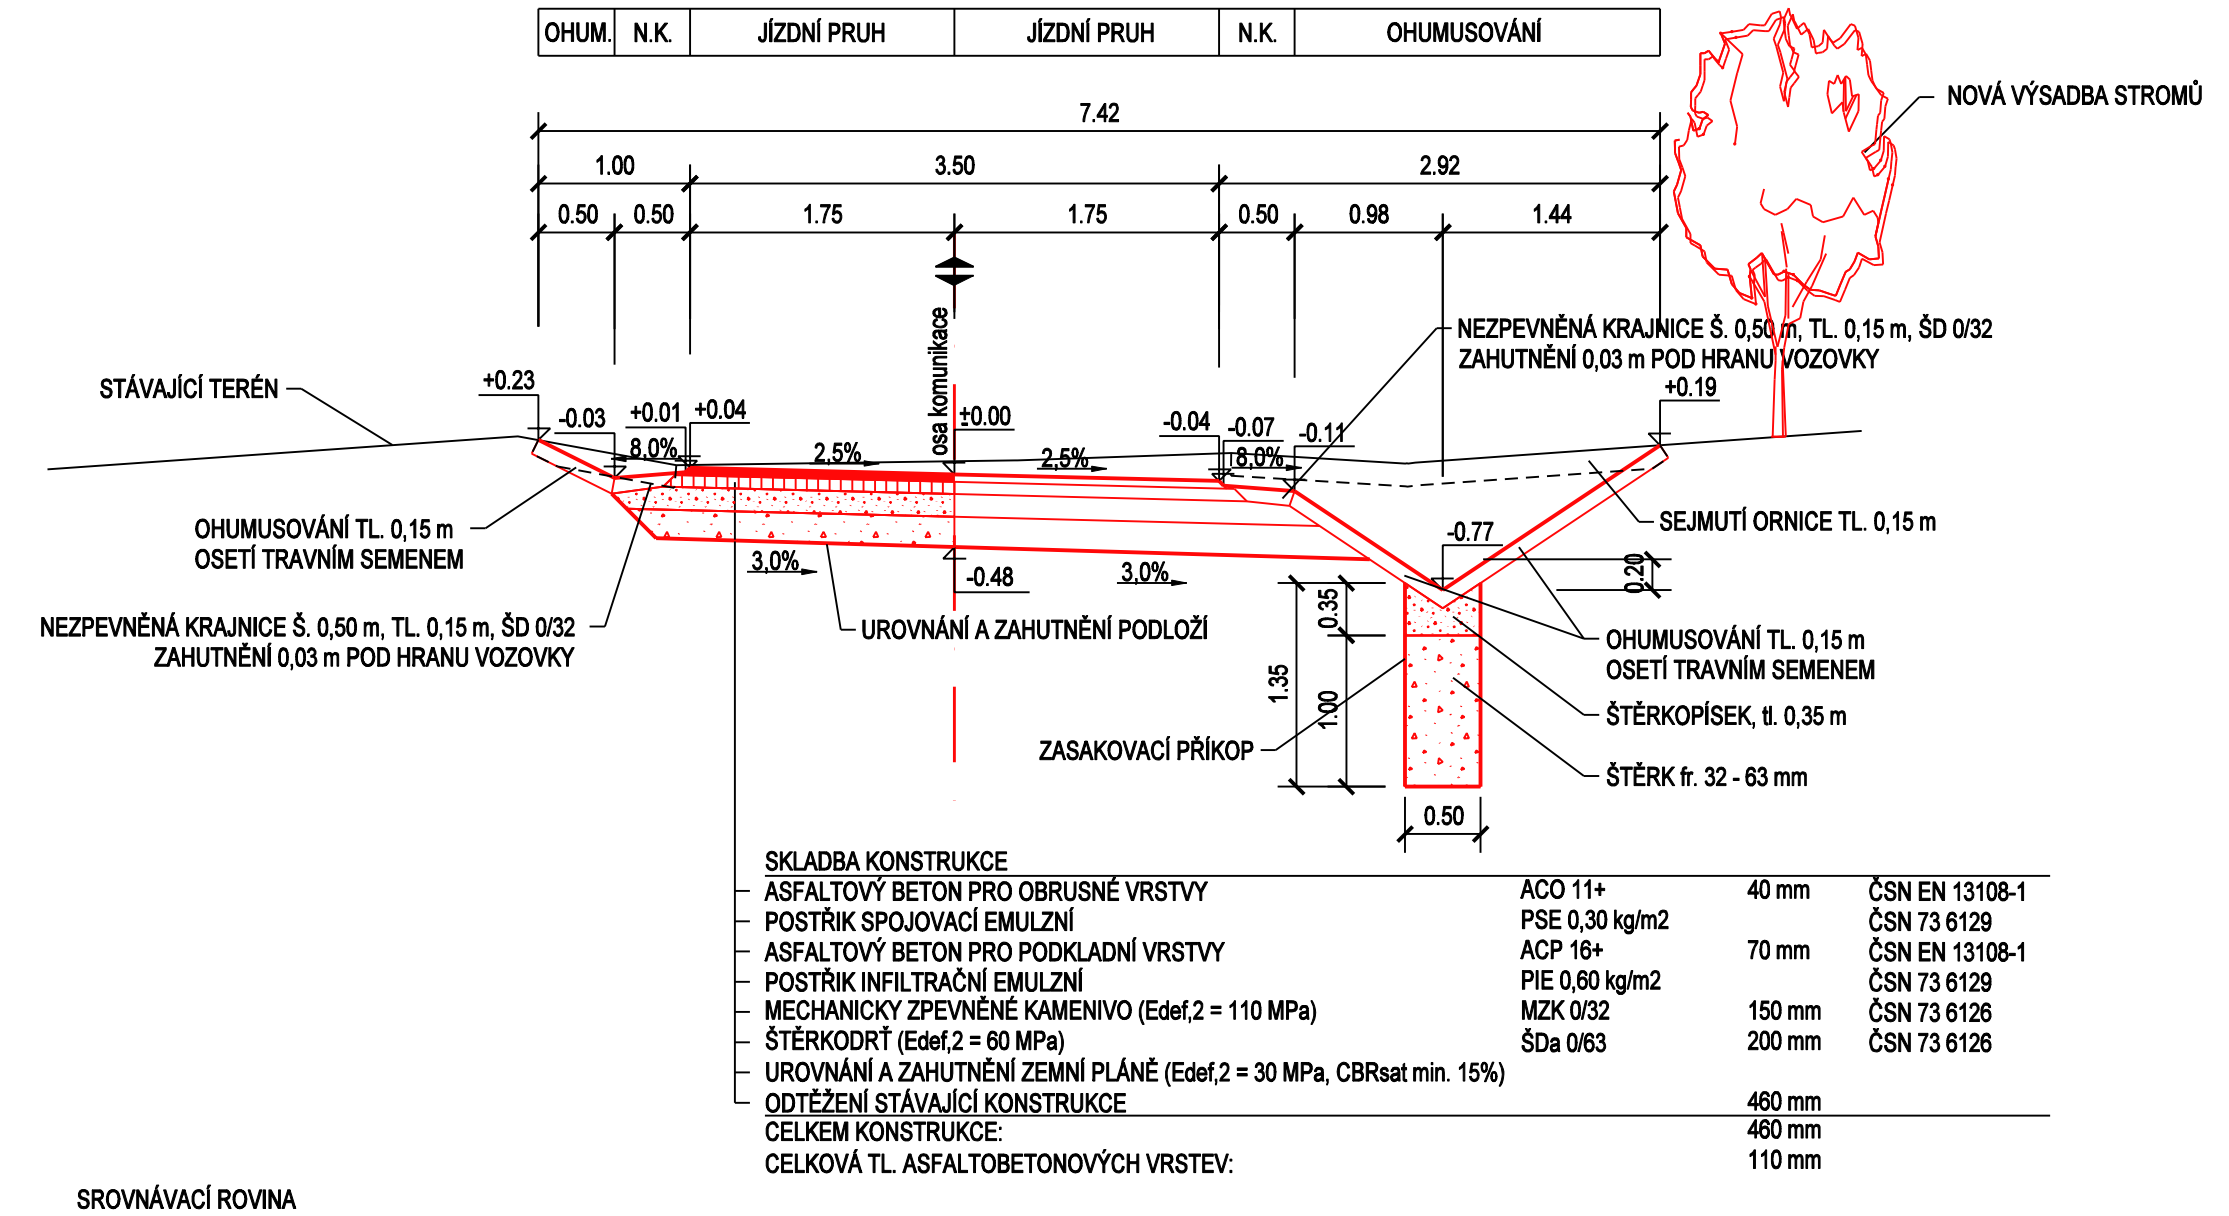

D.1.1. DÚR+DSP

SOUŘADNICOVÝ SYSTÉM: S-JTSK
VÝŠKOVÝ SYSTÉM: BvV



OBEC ZÁCHLUMÍ
ZÁCHLUMÍ 98
561 86 ZÁCHLUMÍ

RAŽÍTKO, DATUM, PODPIS:

KRESLIL:	ING. PETR PÁCHA		 IDProjekt s.r.o. inženýring a projekce dopravních staveb Sokolovská 94 Nedobřín 570 01 Litomyšl IČO 024 97 247 DIČ CZ02497247 www.idprojekt.cz	
ZPRACOVAL:	ING. PETR PÁCHA			
TECHNICKÁ KONTROLA:	FRANTIŠEK WAYRAUCH			
ZODPOVĚDNÝ PROJEKTANT:	ING. PETR PÁCHA			
HLAVNÍ PROJEKTANT:	ING. PETR PÁCHA			
KRAJ: PARDUBICKÝ	OKRES: ÚSTÍ NAD ORLICÍ	OBEC: ZÁCHLUMÍ	STUPEŇ:	DÚR+DSP
INVESTOR: OBEC ZÁCHLUMÍ, ZÁCHLUMÍ 98, 561 86 ZÁCHLUMÍ			ZAK.ČÍSLO:	0169
AKCE: ZÁCHLUMÍ - CESTA OD VALACHU DO ČESKÉ RYBNÉ			ARCHIVNÍ ČÍSLO:	2017-029-0169
OBJEKT: SO 101 - KOMUNIKACE			DATUM:	VI / 2020
OBSAH: VZOROVÉ PŘÍČNÉ ŘEZY			FORMÁT:	A4
			MĚŘÍTKO:	1:50
			ČÍSLO SOUPRAVY:	ČÍSLO PŘÍLOHY: D.1.1.4.