SITUACE č.1
M 1:250

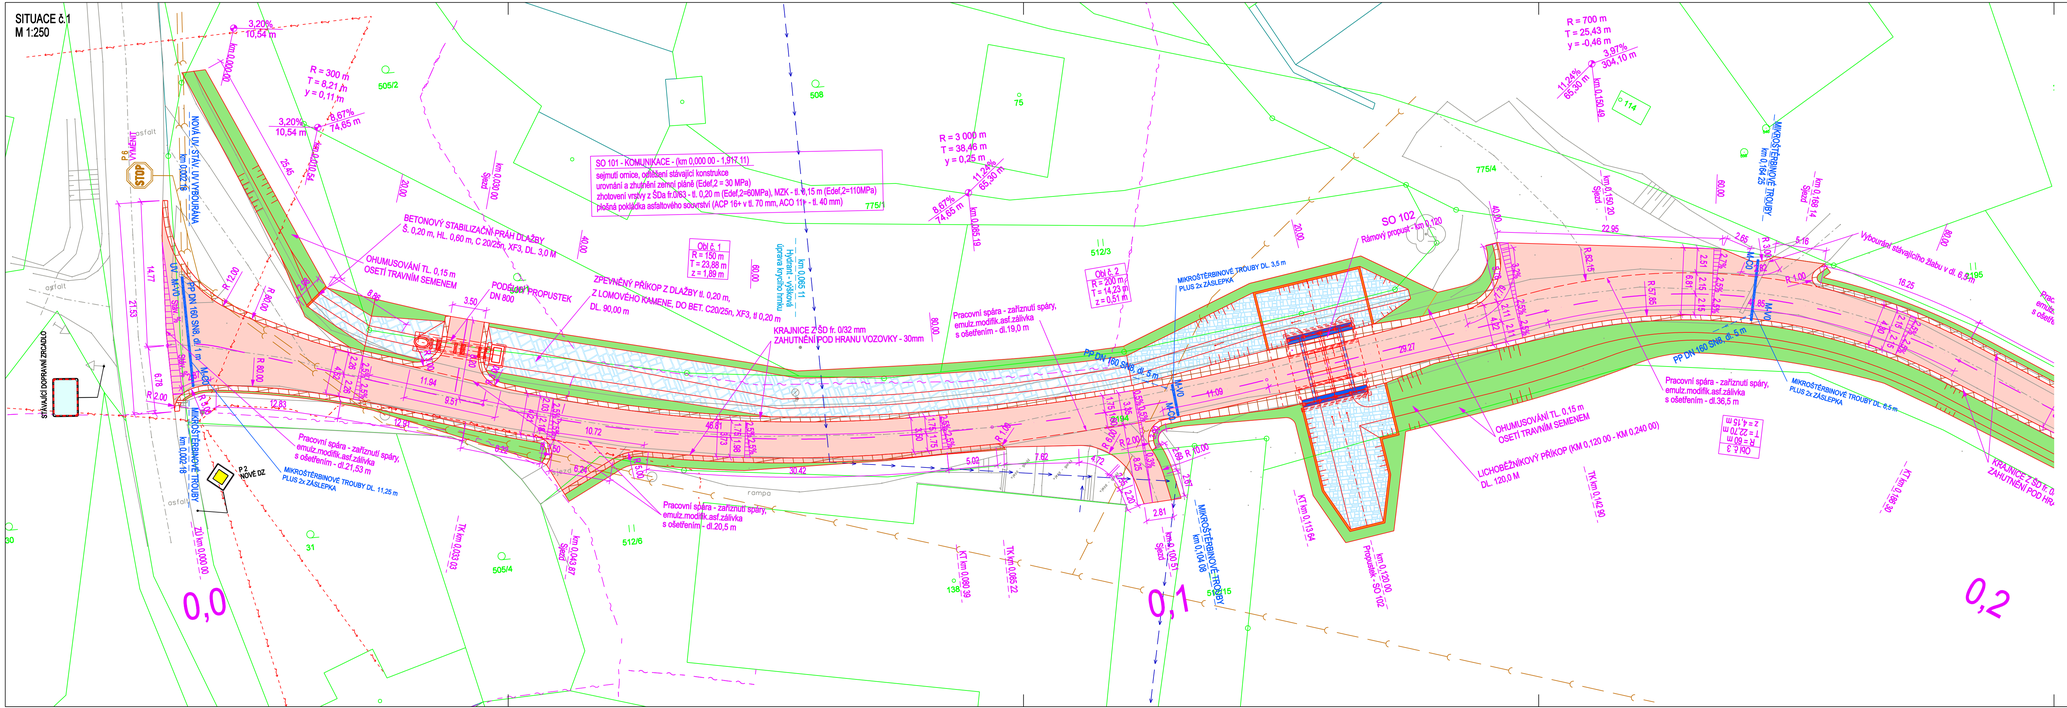

LEGENDA INŽ. SÍTÍ:
- STÁVAJÍCÍ VEDENÍ – TELEFÓNICA O2
- STÁVAJÍCÍ VEDENÍ ČEZ DISTRIBUCE
- STÁVAJÍCÍ VODOVOD
- STÁVAJÍCÍ KANALIZACE

LEGENDA:
- POLOHOPIS A VÝŠKOPIS
- HRANICE KN
- PRVKY POLOHOPISU
- STROMY NAVRŽENÉ K POKÁCENÍ
- NOVÁ VÝSADBA STROMŮ

LEGENDA PLOCH:
- HRANA VOZOVKY
- ASFALTOVÝ POVRCH – ACO 11+
- OHUMUSOVÁNÍ + OSETÍ TRAVNÍM SEMENEM
- BETONOVÝ FIXAČNÍ PRÁH
- KAMENNÁ DLAŽBA – LOMOVÝ KÁMEN TL. 250 MM
- KRAJNICE Z ŠD 0/32 mm

SVISLÉ DOPRAVNÍ ZNAČENÍ:
- P.2 VYMĚNIT STÁVAJÍCÍ SDZ – VYMĚNIT
- E.2d ZRUŠIT STÁVAJÍCÍ SDZ – ZRUŠIT
- U.8b NOVÉ DZ NOVÉ SDZ

Ing. Ivetta Bouchalová

Digitálně podepsal Ing. Ivetta Bouchalová
Datum: 2024.03.04 13:02:52 +01'00'

D.1.1. DÚR+DSP

SOUŘADNICOVÝ SYSTÉM: S-JTSK
VÝŠKOVÝ SYSTÉM: Bpv

INVESTOR:	RAZÍTKO, DATUM, PODPIS:
OBEC ZÁCHLUMÍ ZÁCHLUMÍ 98 561 86 ZÁCHLUMÍ	

KRESLIL:	ING. PETR PÁCHA	
ZPRACOVAL:	ING. PETR PÁCHA	
TECHNICKÁ KONTROLA:	FRANTIŠEK WAYRAUCH	
ZODPOVĚDNÝ PROJEKTANT:	ING. PETR PÁCHA	
HLAVNÍ PROJEKTANT:	ING. PETR PÁCHA	
KRAJ: PARDUBICKÝ	OKRES: ÚSTÍ NAD ORLICÍ	OBEC: ZÁCHLUMÍ

IDProjekt s.r.o.
inženýring a projekce dopravních staveb
Sokolovská 94, Nedošín, 570 01 Litomyšl
IČO 024 97 247, DIČ CZ024097247, www.idprojekt.cz

INVESTOR: OBEC ZÁCHLUMÍ, ZÁCHLUMÍ 98, 561 86 ZÁCHLUMÍ

AKCE: ZÁCHLUMÍ - CESTA OD VALACHU DO ČESKÉ RYBNÉ

OBJEKT: SO 101 - KOMUNIKACE

OBSAH: SITUACE č.1

STUPEŇ:	DÚR+DSP
ZAK.ČÍSLO:	0189
ARCHIVNÍ ČÍSLO:	2017-029-0189
DATUM:	VI / 2019
FORMÁT:	8x4
MĚŘÍTKO:	1:250
ČÍSLO SOUPRAVY:	ČÍSLO PŘÍLOHY: D.1.1.2.1.