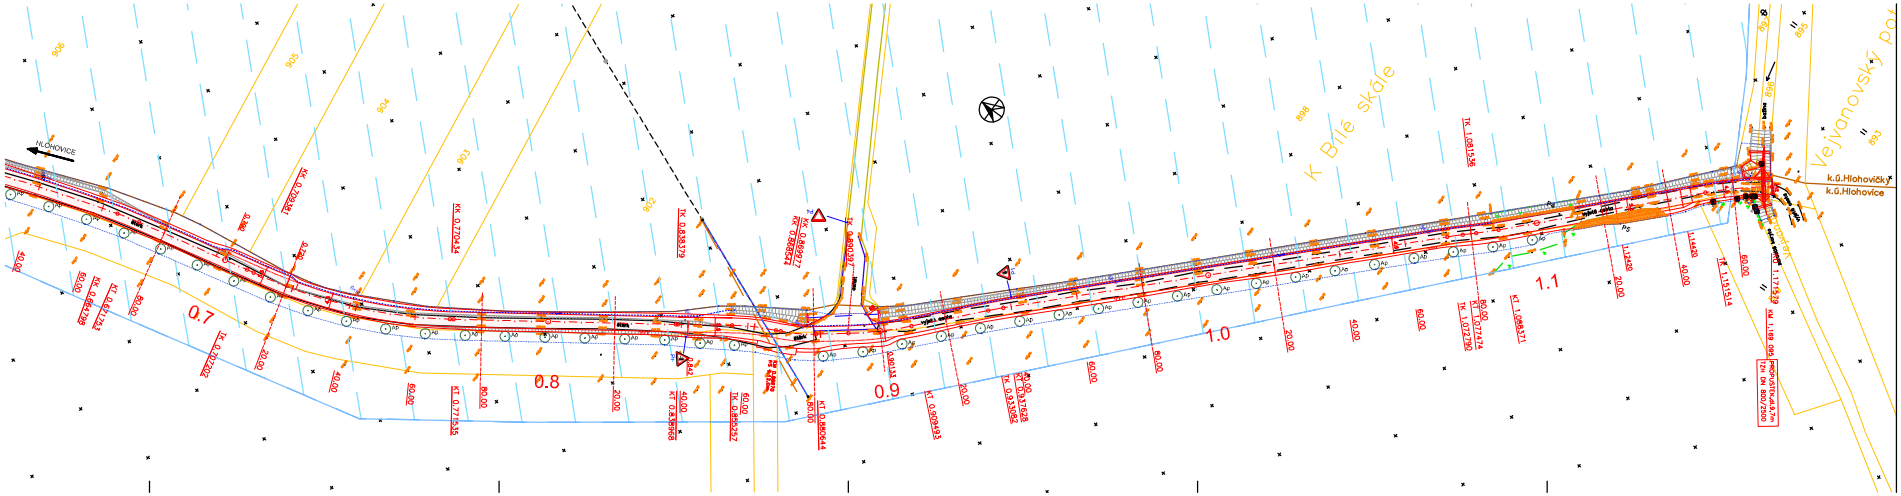

LEGENDA - povrchy

ASFALTOVÁ VOZOVKA

KANALIZACE

TRATINOVÉ, DRENÁŽNÍ ŠACHTA KONTROLNÍ

HORSKÁ VPUST

ŠACHTA

KANALIZAČNÍ TROUBA

Ap Acer pseudoplatanus (Javor klen)

DŘEVO STAVENIŠTĚ

LEGENDA

STROM ZAMĚŘENÝ - stává na kaceni

STROM ZAMĚŘENÝ - ponechaný

DŘEVNÍ DŘEVNÍ VEGETAČNÍ PRVKY - stává na kaceni

LEGENDA - inženýrské sítě

STÁVAJÍCÍ

CETIN a.s. - podzemní metalický kabel

ČEZ NN - nadzemní vedení

ČEZ NN - nadzemní vedení

PŘÍPAD Z RYBNÍKA

PLOCHY MELIORACE

MELIORAČNÍ POTRUBÍ

POZNÁMKA:
ZÁKRES INŽ. SÍTÍ NESLOUŽÍ JAKO VYTYČOVACÍ VÝKRES
POLOHU INŽ. SÍTÍ NECHAT VYTYČIT PŘÍSLUŠNÝM SPRÁVCEM A OVĚŘIT KOPANÝM SONDAMI

Souřadnicový systém: JTSK
Výškový systém: Bpv

Číslo zakázky:	18 802 00	HP:	
Schválil:		Zodp. projektant:	
Tech. kontrola:		Vypracoval:	

Objednatel: SPÚ pro Plzeňský kraj	Obec: Hlohovice	Kraj:	Plzeňský
Akce: STAVBA POLNÍ CESTY C 10 V K.Ú. HLOHOVICE		Datum: 09/2018	Stupeň: DSP/PDPS
Příloha: KOORDINAČNÍ SITUACE – 2. ČÁST M 1:500		Soupravo	Č. přílohy: B.2.2