
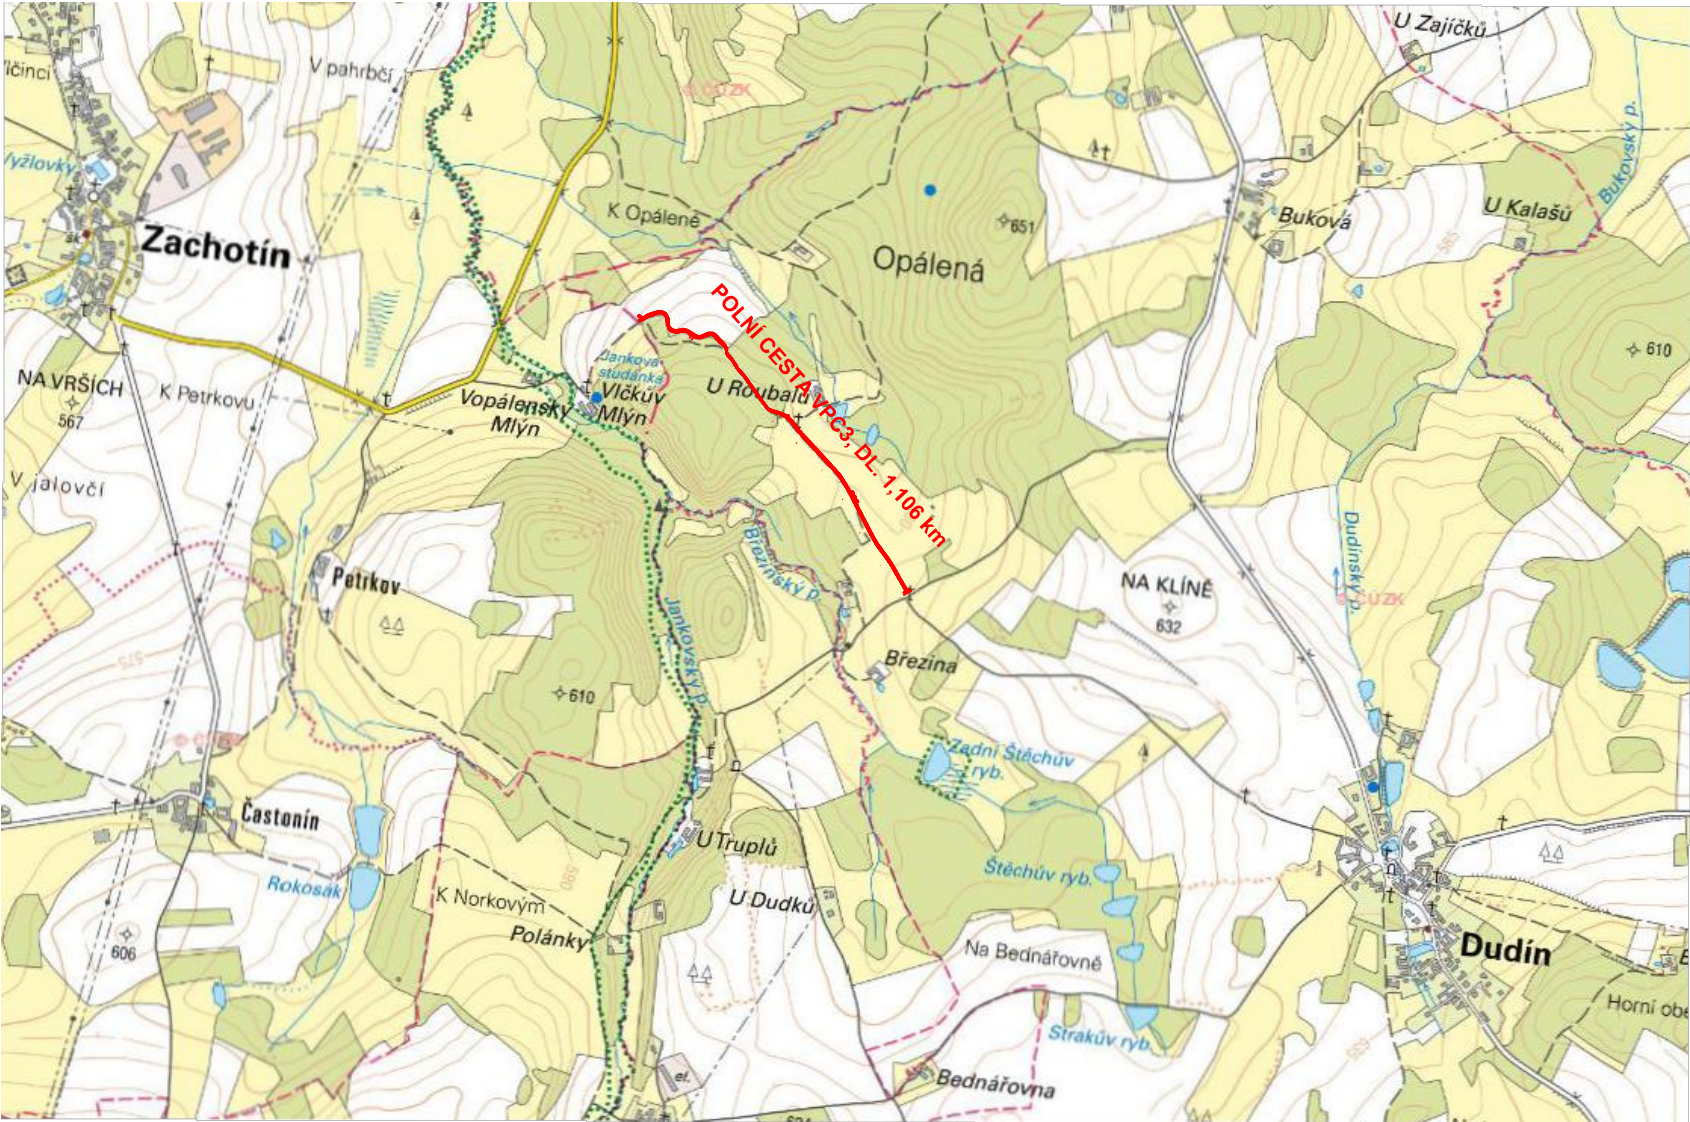



SITUACE ŠIRŠÍCH VZTAHŮ

M 1:20 000

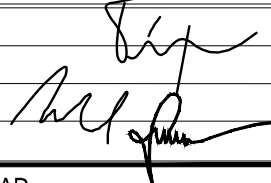

C.

VEDOUCÍ PROJEKTANT	BC. JAN PIPA		<div> PROFI Jihlava, spol. s r.o., Pod Příkopem 6, 586 01 Jihlava tel.: 567 579 151, www.profi-jic.cz</div>	
ZODP. PROJEKTANT	ING. VOJTĚCH MOTL			
VYPRACOVAL	ING. VOJTĚCH MOTL			
KONTROLOVAL	ING. JAN SEDLÁK			
OBJEDNATEL, INVESTOR STÁTNÍ POZEMKOVÝ ÚŘAD			FORMÁT	2 A4
NÁZEV AKCE: POLNÍ CESTA VPC3 v k. ú. DUDÍN			DATUM	08/2022
			STUPEŇ	DSP+PDPS
			ZAK. Č.	2022-000028
			PARÉ Č.	
OBSAH			MĚŘÍTKO	Č. VÝKRESU
SITUACE ŠIRŠÍCH VZTAHŮ			1:20 000	C.01.