


SO-02		IP 36		plocha stávajícího							
č. parcely	výměra	výměra k založení trávobylinného porostu m2	výměra k založení květnaté louky m2	trávobylinného porostu m2	mulčovaná plocha m2	úseky oplocení ks	obvod oplocení m	počet bran			
2969	18 580	200	18 062	318	50	4	120	4			
Celkem	18 580	200	18 062	318	50	4	120	4			

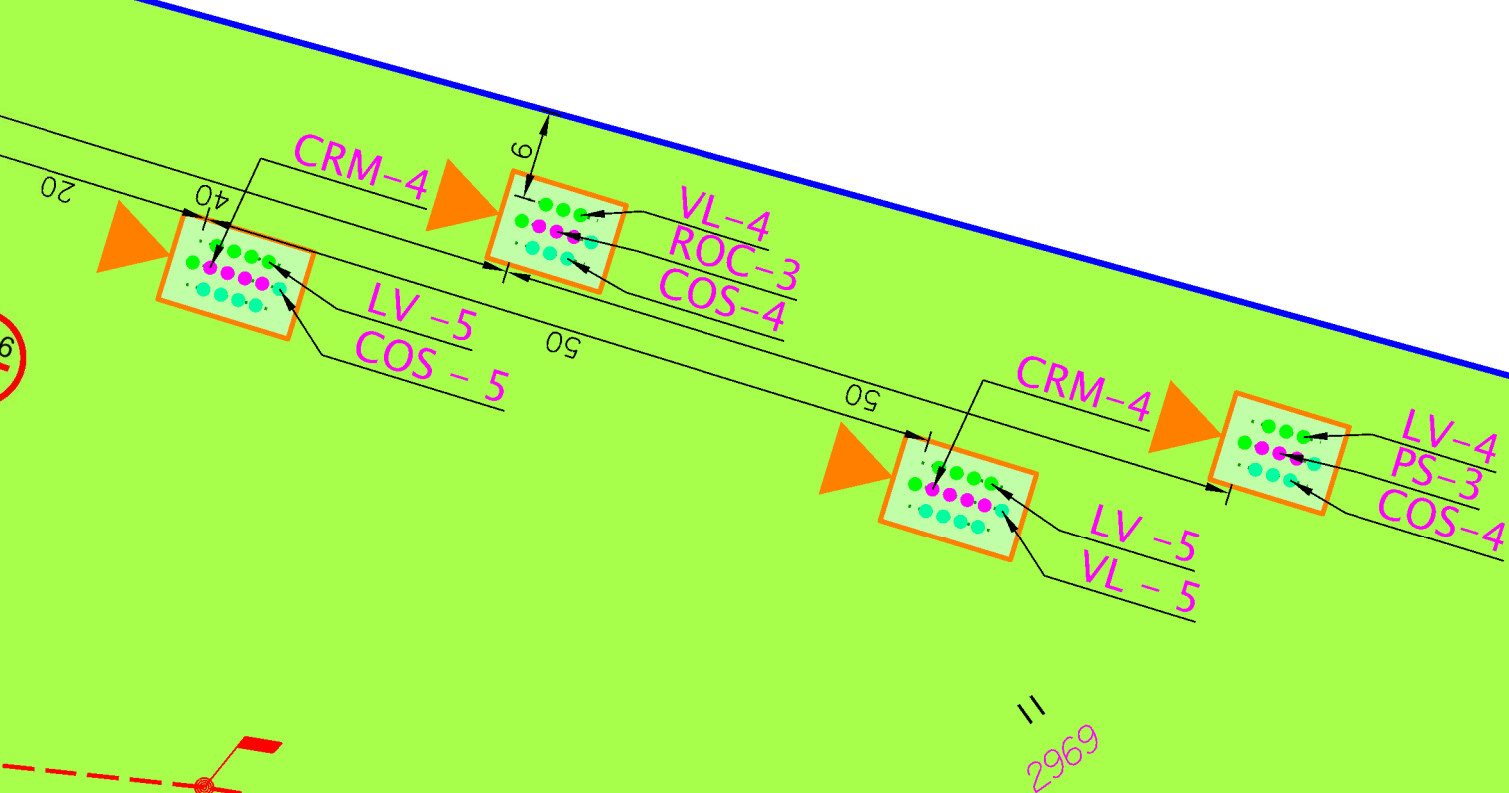

SO-02	označení prvku		IP36	celkem
Keře				
COS	Cornus sanguinea	svída obecná	13	13
CRM	Crateagus monogyna	hloh jednosemenný	8	8
LV	Ligustrum vulgare	ptačí zob	14	14
PS	Prunus spinosa	trnka obecná	3	3
ROC	Rosa canina	růže šípková	3	3
VL	Viburnum lantana	kalina tušalaj	9	9
celkem			50	50

LEGENDA:

- označení výsadbového úseku číslo / celkový počet vysazovaných dřevin
- výsadbový úsek (100m) pomocná vytyčovací osnova
- keře ve skupinkách (druh a počet kusů)
- druhově pestrý luční porost na předem upravené ploše
- zapěstovaný travobylinný porost na předem upravené ploše
- pokosený a upravený stávající travobylinný porost
- dočasné lesnické oplocení s branou ochrana proti okusu
- obvod staveniště / řešená parcela
- parcela s parcelním číslem

Před zahájením prací je nutné vytyčit podzemní zařízení! V případě jejich obnažení, nebo zjištění nepřesností je třeba navržené řešení ověřit a event. opravit!

Souř. systém: S-JTSK Výšk. systém: BPV		AGROPROJEKT PSO s.r.o. Slavičkova 840/1b, 638 00 Brno www.agroprojektpsocz	
AKCE:	Výsadba větrolamu TEO4a a IP 36, 41 v k.ú. Vítovice u Znojma	AUTOR.PROJ.ÚSES:	
K.Ú.:	VÍTOVICE U ZNOJMA	PROJEKTANT:	
OKRES:	ZNOJMO	PROJEKTANT:	
KRAJ:	JIHOMORAVSKÝ	PROJEKTANT:	
OBJEDNATEL:	SPÚ, KPÚ PRO JIOMORAVSKÝ KRAJ, POBOČKA ZNOJMO	Č. ZAKÁZKY:	117-3366-23
STUPEŇ:	DPS	MĚŘÍTKO:	1:500
OBSAH:	STAVEBNÍ OBJEKT SO-2 IP 36	DATUM:	04/2024
	SITUACE VÝSADEB	PŘÍLOHA:	C.2.2