


SO-01 větrolam TEO4a

č. parcely	výměra	výměra k založení trávobylinného podrostu m2	mulčovaná plocha m2	úseky oplocení ks	obvod oplocení m	počet bran
2987	5 497	3 967	1 530	1	567	2
Celkem	5 497	3 967	1 530	1	567	2

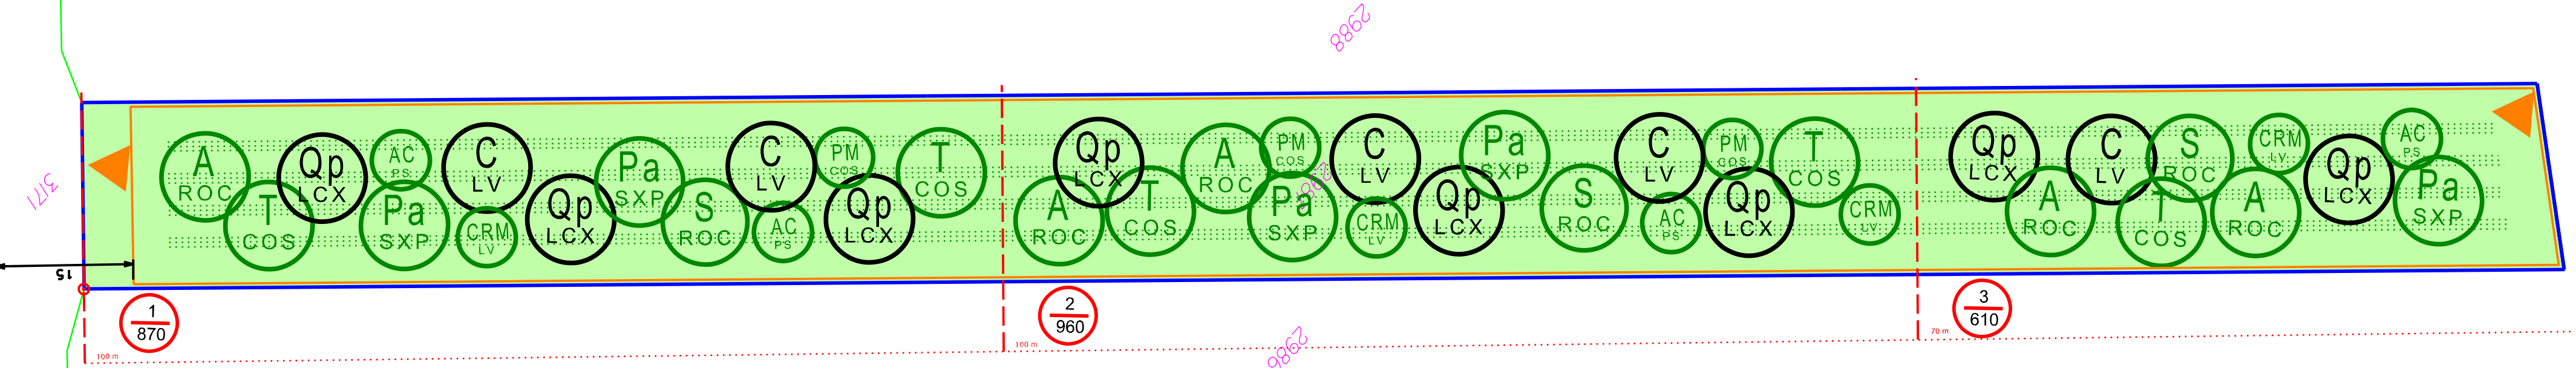

SO-1	TEO 4a	č. úseku ve výkrese	1	2	3	celkem
Stromy listnaté s baly do skupin						
A	Acer platanoides	javor mlč	10	20	20	50
C	Carpinus betulus	habr obecný	20	20	10	50
PA	Prunus avium	třešeň ptačí	20	20	10	50
Qp	Quercus petraea	dub zimní	30	30	20	80
S	Sorbus torminalis	jeřáb břek	10	10	10	30
T	Tilia cordata	lípa malolistá	20	20	10	50
celkem			110	120	80	310
Keře a stromovité keře do skupin						
AC	Acer campestre	javor babyka	20	10	10	40
CRM	Crateagus monogyna	hloh jednosemenný	10	20	10	40
PM	Prunus mahaleb	mahalebka obecná	10	20	0	30
celkem			40	50	20	110
Keře podsadbové						
COS	Cornus sanguinea	svída obecná	120	160	40	320
LV	Ligustrum vulgare	ptačí zob	120	160	80	360
LCX	Lonicera xylosteum	zimolez obecný	120	120	80	320
SXP	Salix purpurea	vrba nachová	80	80	40	200
PS	Prunus spinosa	trnka obecná	80	40	40	160
ROC	Rosa canina	růže šípková	80	120	120	320
celkem			600	680	400	1680
Keře výplňové						
EU	Euonymus europaeus	brslen evropský	30	30	30	90
PS	Prunus spinosa	trnka obecná	35	25	20	80
CAV	Corylus avellana	líška obecná	25	25	30	80
VL	Viburnum lantana	kalina tušalaj	30	30	30	90
celkem			120	110	110	340
celkem dřevin v úseku			870	960	610	2440

LEGENDA:

1
776

označení výsadbového úseku
číslo / celkový počet vysazovaných dřevin

výsadbový úsek (100m)
pomocná vytyčovací osnova

C
LV

T
COS

stromy listnaté do skupin s balem (10 ks)
s podsadbou nižších keřů (40 ks)

AC
PS

keře a stromovité keře do skupin (10 ks)
s podsadbou nižších keřů (40 ks)

keře v trojřádech (podsadbové a výplňové)
v zamulčovaných páslech o šířce 1 m

zapěstovaný travobylinný porost
na předem upravené ploše

dočasné lesnické oplocení s branou
ochrana proti okusu

obvod staveniště / řešená parcela

parcela s parcelním číslem

Před zahájením prací je nutné vytyčit podzemní zařízení! V případě jejich obnažení, nebo zjištění nepřesností je třeba navržené řešení ověřit a event. opravit!

Souř. systém: S-JTSK
Výšk. systém: BPV

AKCE:	Výsadba větrolamu TEO4a a IP 36, 41 v k.ú. Vítonice u Znojma	AGROPROJEKT PSO s.r.o. Slavičкова 840/1b, 638 00 Brno www.agroprojektpsa.cz		
K.Ú.:	VÍTONICE U ZNOJMA	AUTOR.PROJ.ÚSES:		
OKRES:	ZNOJMO	PROJEKTANT:		
KRAJ:	JIHOMORAVSKÝ	PROJEKTANT:		
OBJEDNATEL:	SPÚ, KPÚ PRO JIOMORAVSKÝ KRAJ, POBOČKA ZNOJMO	PROJEKTANT:		
STUPEŇ:	DPS	Č. ZAKÁZKY:	117-3366-23	PARÉ:
OBSAH:	STAVEBNÍ OBJEKT SO-1 větrolam TEO 4a	MĚŘÍTKO:	1:500	
	SITUACE VÝSADEB	DATUM:	04/2024	
		PŘÍLOHA:	C.1.2	