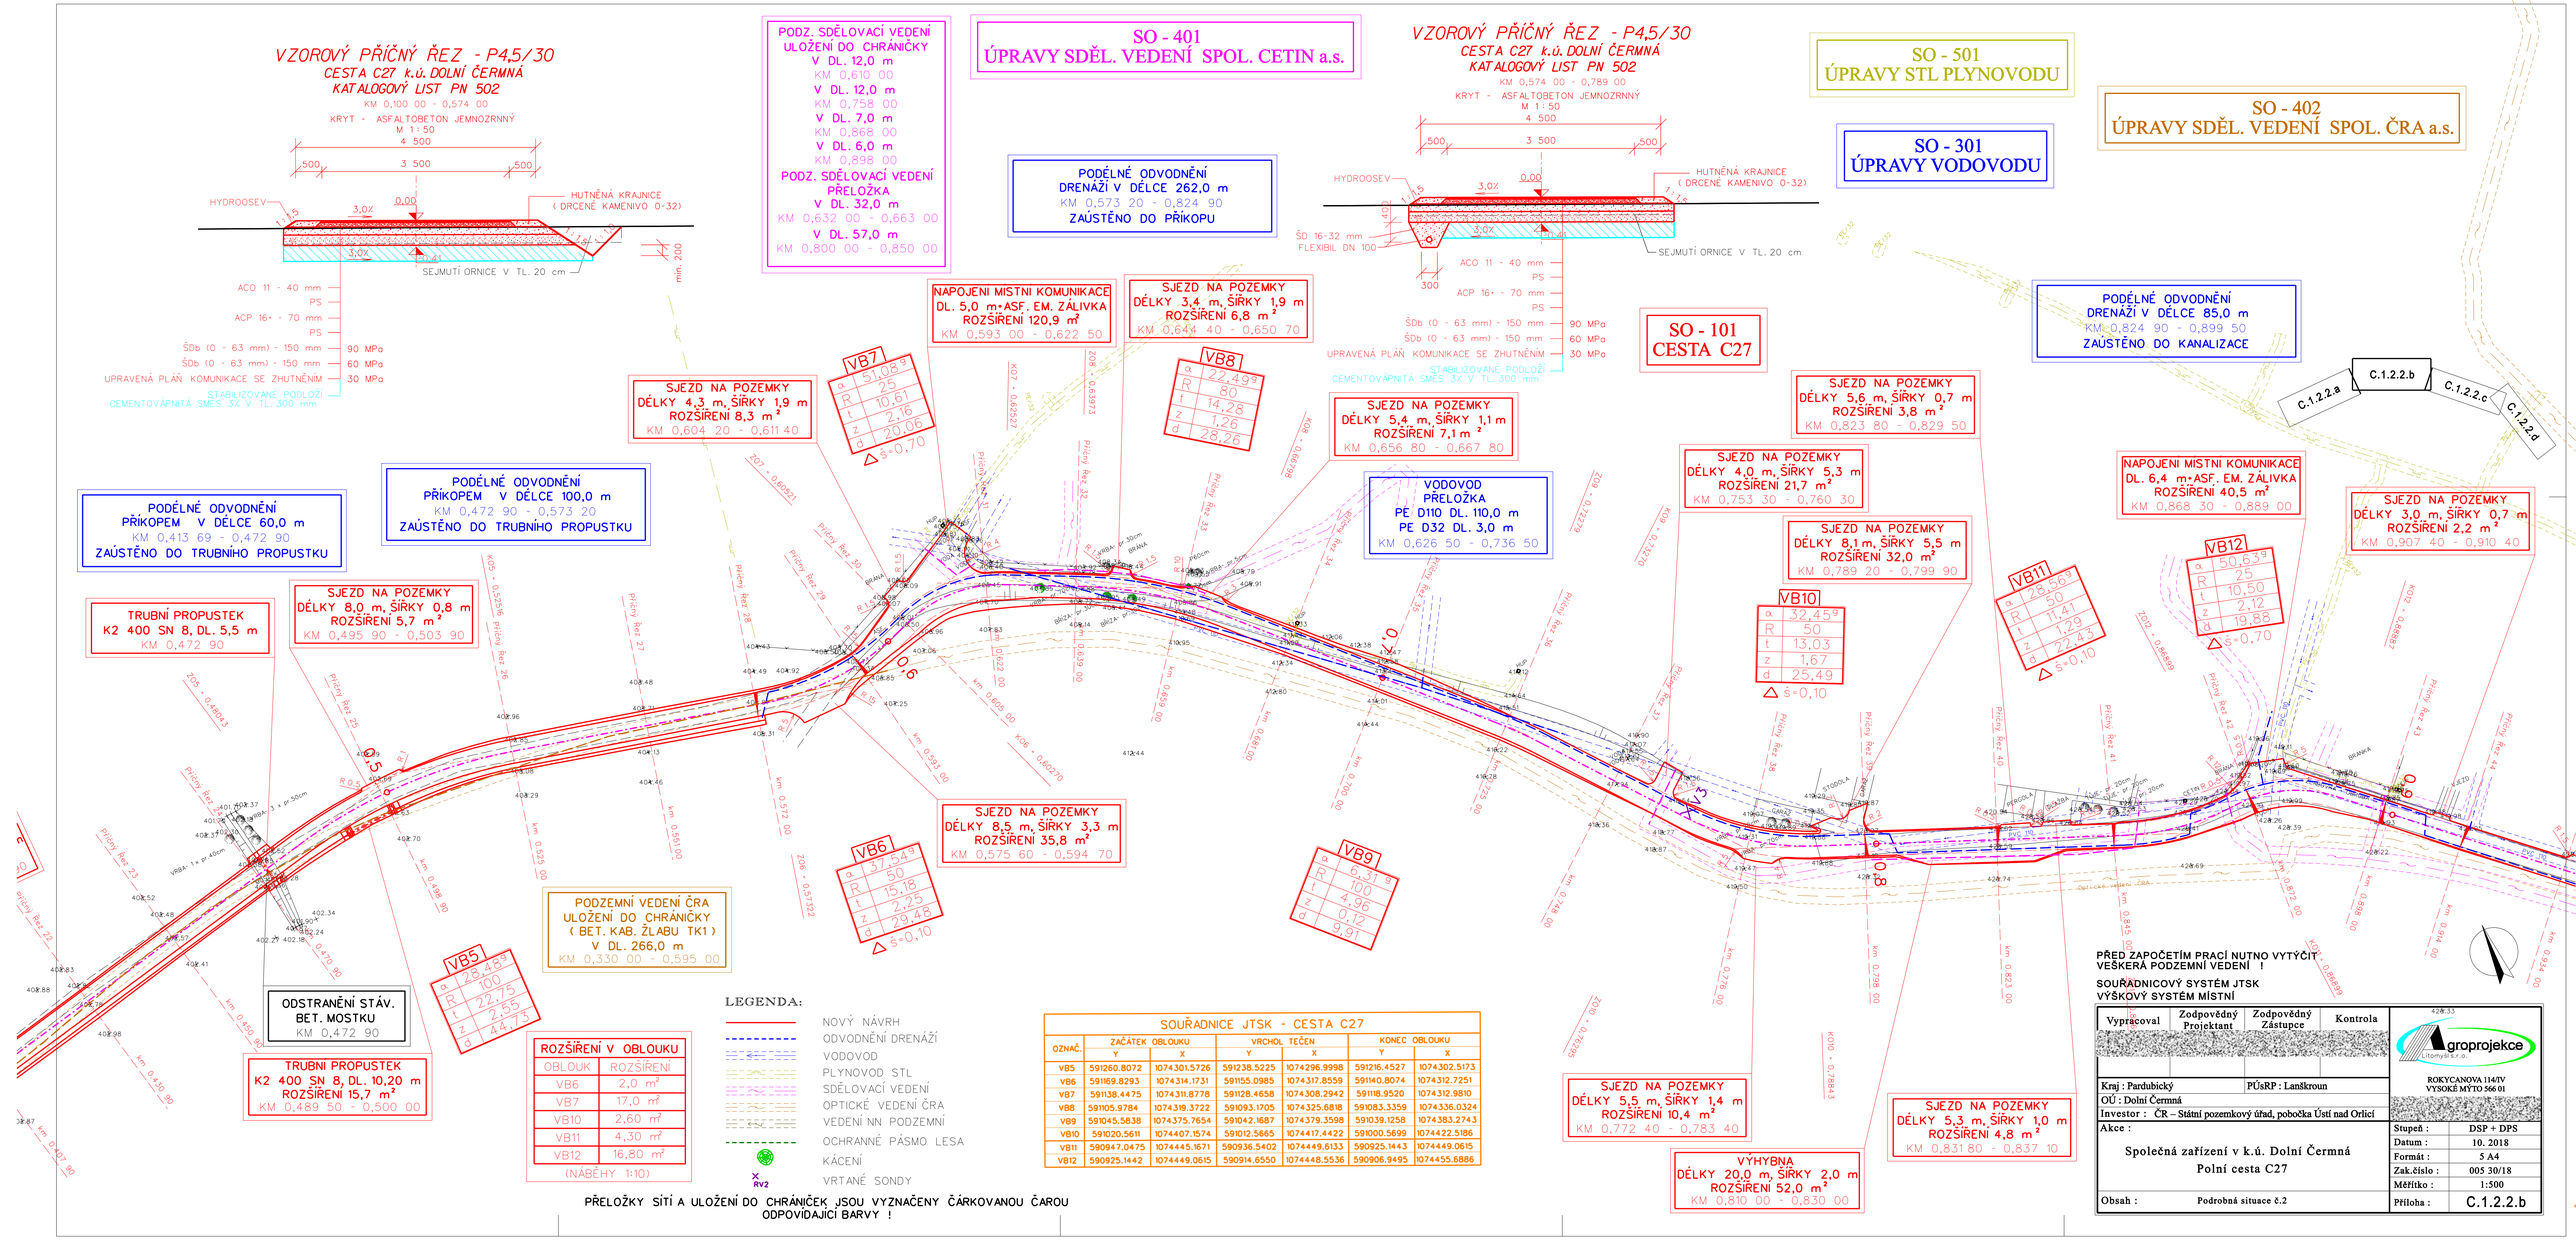
VZOROVÝ PŘÍČNÝ ŘEZ - P4,5/30
CESTA C27 k.ú. DOLNÍ ČERMNÁ
KATALOGOVÝ LIST PN 502
KM 0,100 00 - 0,574 00
KRYT - ASFALTOBETON JEMNOZRNNÝ
M 1:50
4 500
500
3 500
500
HYDROOSEV
3,0%
0,00
HUTNĚNÁ KRAJNICE
(DRCENÉ KAMENIVO 0-32)
SEJMUTÍ ORNICE V TL. 20 cm
min. 200
ACO 11 - 40 mm
PS
ACP 16+ - 70 mm
PS
ŠDb (0 - 63 mm) - 150 mm 90 MPa
ŠDb (0 - 63 mm) - 150 mm 60 MPa
UPRAVENÁ PLÁŇ KOMUNIKACE SE ZHUTNĚNÍM 30 MPa
STABILIZOVANÉ PODLOŽÍ
CEMENTOVÁPNITÁ SMĚS 3% V TL. 300 mm
PODZ. SDĚLOVACÍ VEDENÍ ULOŽENÍ DO CHRÁNIČKY
V DL. 12,0 m
KM 0,610 00
V DL. 12,0 m
KM 0,758 00
V DL. 7,0 m
KM 0,868 00
V DL. 6,0 m
KM 0,898 00
PODZ. SDĚLOVACÍ VEDENÍ PŘELOŽKA
V DL. 32,0 m
KM 0,632 00 - 0,663 00
V DL. 57,0 m
KM 0,800 00 - 0,850 00
SO - 401
ÚPRAVY SDĚL. VEDENÍ SPOL. CETIN a.s.
PODÉLNÉ ODVODNĚNÍ
DRENÁŽÍ V DÉLCE 262,0 m
KM 0,573 20 - 0,824 90
ZAÚSTĚNO DO PŘÍKOPU
VZOROVÝ PŘÍČNÝ ŘEZ - P4,5/30
CESTA C27 k.ú. DOLNÍ ČERMNÁ
KATALOGOVÝ LIST PN 502
KM 0,574 00 - 0,789 00
KRYT - ASFALTOBETON JEMNOZRNNÝ
M 1:50
4 500
500
3 500
500
HYDROOSEV
3,0%
0,00
HUTNĚNÁ KRAJNICE
(DRCENÉ KAMENIVO 0-32)
SEJMUTÍ ORNICE V TL. 20 cm
ŠD 16-32 mm
FLEXIBIL DN 100
300
ACO 11 - 40 mm
PS
ACP 16+ - 70 mm
PS
ŠDb (0 - 63 mm) - 150 mm 90 MPa
ŠDb (0 - 63 mm) - 150 mm 60 MPa
UPRAVENÁ PLÁŇ KOMUNIKACE SE ZHUTNĚNÍM 30 MPa
STABILIZOVANÉ PODLOŽÍ
CEMENTOVÁPNITÁ SMĚS 3% V TL. 300 mm
SO - 501
ÚPRAVY STL PLYNOVODU
SO - 402
ÚPRAVY SDĚL. VEDENÍ SPOL. ČRA a.s.
SO - 301
ÚPRAVY VODOVODU
SO - 101
CESTA C27
PODÉLNÉ ODVODNĚNÍ
DRENÁŽÍ V DÉLCE 85,0 m
KM 0,824 90 - 0,899 50
ZAÚSTĚNO DO KANALIZACE
C.1.2.2.a
C.1.2.2.b
C.1.2.2.c
C.1.2.2.d
NAPOJENÍ MÍSTNÍ KOMUNIKACE
DL. 5,0 m-ASF. EM. ZÁLIVKA
ROZŠÍŘENÍ 120,9 m²
KM 0,593 00 - 0,622 50
SJEZD NA POZEMKY
DÉLKY 3,4 m, ŠÍŘKY 1,9 m
ROZŠÍŘENÍ 6,8 m²
KM 0,644 40 - 0,650 70
SJEZD NA POZEMKY
DÉLKY 4,3 m, ŠÍŘKY 1,9 m
ROZŠÍŘENÍ 8,3 m²
KM 0,604 20 - 0,611 40
VB7
a 51,05 g
R 25
t 10,61
z 2,16
d 20,06
s=0,70
VB8
a 22,49 g
R 80
t 14,28
z 1,26
d 28,26
SJEZD NA POZEMKY
DÉLKY 5,4 m, ŠÍŘKY 1,1 m
ROZŠÍŘENÍ 7,1 m²
KM 0,656 80 - 0,667 80
VODOVOD
PŘELOŽKA
PE D110 DL. 110,0 m
PE D32 DL. 3,0 m
KM 0,626 50 - 0,736 50
SJEZD NA POZEMKY
DÉLKY 5,6 m, ŠÍŘKY 0,7 m
ROZŠÍŘENÍ 3,8 m²
KM 0,823 80 - 0,829 50
SJEZD NA POZEMKY
DÉLKY 4,0 m, ŠÍŘKY 5,3 m
ROZŠÍŘENÍ 21,7 m²
KM 0,753 30 - 0,760 30
SJEZD NA POZEMKY
DÉLKY 8,1 m, ŠÍŘKY 5,5 m
ROZŠÍŘENÍ 32,0 m²
KM 0,789 20 - 0,799 90
VB10
a 32,45 g
R 50
t 13,03
z 1,67
d 25,49
s=0,10
VB11
a 25,56 g
R 50
t 11,41
z 1,29
d 22,45
s=0,10
NAPOJENÍ MÍSTNÍ KOMUNIKACE
DL. 6,4 m-ASF. EM. ZÁLIVKA
ROZŠÍŘENÍ 40,5 m²
KM 0,868 30 - 0,889 00
VB12
a 50,63 g
R 25
t 10,50
z 2,12
d 19,88
s=0,70
SJEZD NA POZEMKY
DÉLKY 3,0 m, ŠÍŘKY 0,7 m
ROZŠÍŘENÍ 2,2 m²
KM 0,907 40 - 0,910 40
PODÉLNÉ ODVODNĚNÍ
PŘIKOPEM V DÉLCE 60,0 m
KM 0,413 69 - 0,472 90
ZAÚSTĚNO DO TRUBNÍHO PROPUSTKU
PODÉLNÉ ODVODNĚNÍ
PŘIKOPEM V DÉLCE 100,0 m
KM 0,472 90 - 0,573 20
ZAÚSTĚNO DO TRUBNÍHO PROPUSTKU
TRUBNÍ PROPUSTEK
K2 400 SN 8, DL. 5,5 m
KM 0,472 90
SJEZD NA POZEMKY
DÉLKY 8,0 m, ŠÍŘKY 0,8 m
ROZŠÍŘENÍ 5,7 m²
KM 0,495 90 - 0,503 90
SJEZD NA POZEMKY
DÉLKY 8,5 m, ŠÍŘKY 3,3 m
ROZŠÍŘENÍ 35,8 m²
KM 0,575 60 - 0,594 70
VB6
a 37,54 g
R 50
t 15,18
z 2,25
d 29,48
s=0,10
VB9
a 6,31 g
R 100
t 4,96
z 0,12
d 9,91
PODZEMNÍ VEDENÍ ČRA
ULOŽENÍ DO CHRÁNIČKY
(BET. KAB. ŽLABU TK1)
V DL. 266,0 m
KM 0,330 00 - 0,595 00
VB5
a 28,45 g
R 100
t 22,15
z 2,15
d 44,13
ODSTRANĚNÍ STÁV.
BET. MOSTKU
KM 0,472 90
TRUBNÍ PROPUSTEK
K2 400 SN 8, DL. 10,20 m
ROZŠÍŘENÍ 15,7 m²
KM 0,489 50 - 0,500 00
SJEZD NA POZEMKY
DÉLKY 5,5 m, ŠÍŘKY 1,4 m
ROZŠÍŘENÍ 10,4 m²
KM 0,772 40 - 0,783 40
SJEZD NA POZEMKY
DÉLKY 5,3 m, ŠÍŘKY 1,0 m
ROZŠÍŘENÍ 4,8 m²
KM 0,831 80 - 0,837 10
VÝHYBNA
DÉLKY 20,0 m, ŠÍŘKY 2,0 m
ROZŠÍŘENÍ 52,0 m²
KM 0,810 00 - 0,830 00
ROZŠÍŘENÍ V OBLOUKU
OBLOUK ROZŠÍŘENÍ
VB6 2,0 m²
VB7 17,0 m²
VB10 2,60 m²
VB11 4,30 m²
VB12 16,80 m²
(NÁBĚHY 1:10)
LEGENDA:
NOVÝ NÁVRH
ODVODNĚNÍ DRENÁŽÍ
VODOVOD
PLYNOVOD STL
SDĚLOVACÍ VEDENÍ
OPTICKÉ VEDENÍ ČRA
VEDENÍ NN PODZEMNÍ
OCHRANNÉ PÁSMO LESA
KÁCENÍ
VRTANÉ SONDY
SOUŘADNICE JTSK - CESTA C27
OZNAČ. ZAČÁTEK OBLOUKU VRCHOL TĚČEN KONEC OBLOUKU
Y X Y X Y X
VB5 591260.8072 1074301.5726 591238.5225 1074296.9998 591216.4527 1074302.5173
VB6 591169.8293 1074314.1731 591155.0985 1074317.8559 591140.8074 1074312.7251
VB7 591138.4475 1074311.8778 591128.4658 1074308.2942 591118.9520 1074312.9810
VB8 591105.9784 1074319.3722 591093.1705 1074325.6818 591083.3359 1074336.0324
VB9 591045.5838 1074375.7654 591042.1687 1074379.3598 591039.1258 1074383.2743
VB10 591020.5611 1074407.1574 591012.5665 1074417.4422 591000.5699 1074422.5186
VB11 590947.0475 1074445.1671 590936.5402 1074449.6133 590925.1443 1074449.0615
VB12 590925.1442 1074449.0615 590914.6550 1074448.5536 590906.9495 1074455.6886
PŘELOŽKY SÍTÍ A ULOŽENÍ DO CHRÁNIČEK JSOU VYZNAČENY ČÁRKOVANOU ČAROU ODPOVÍDAJÍCÍ BARVY !
PŘED ZAPOČETÍM PRACÍ NUTNO VYTÝČIT VEŠKERÁ PODZEMNÍ VEDENÍ !
SOUŘADNICOVÝ SYSTÉM JTSK
VÝŠKOVÝ SYSTÉM MĚSTNÍ
Vypracoval
Zodpovědný Projektant
Zodpovědný Zástupce
Kontrola
groprojekce
Litomyšl s.r.o.
ROKYCANOVA 1147/V
VYSOKÉ MÝTO 566 01
Kraj : Pardubický
PÚSRP : Lanškroun
OÚ : Dolní Čermná
Investor : ČR – Státní pozemkový úřad, pobočka Ústí nad Orlicí
Akce :
Společná zařízení v k.ú. Dolní Čermná
Polní cesta C27
Obsah : Podrobná situace č.2
Stupeň : DSP + DPS
Datum : 10. 2018
Formát : 5 A4
Zak.číslo : 005 30/18
Měřítko : 1:500
Příloha : C.1.2.2.b