


S0 103 - Hlavní polní cesta HC22
PC typu 4,5/30

platnost km 0,000 - 0,064

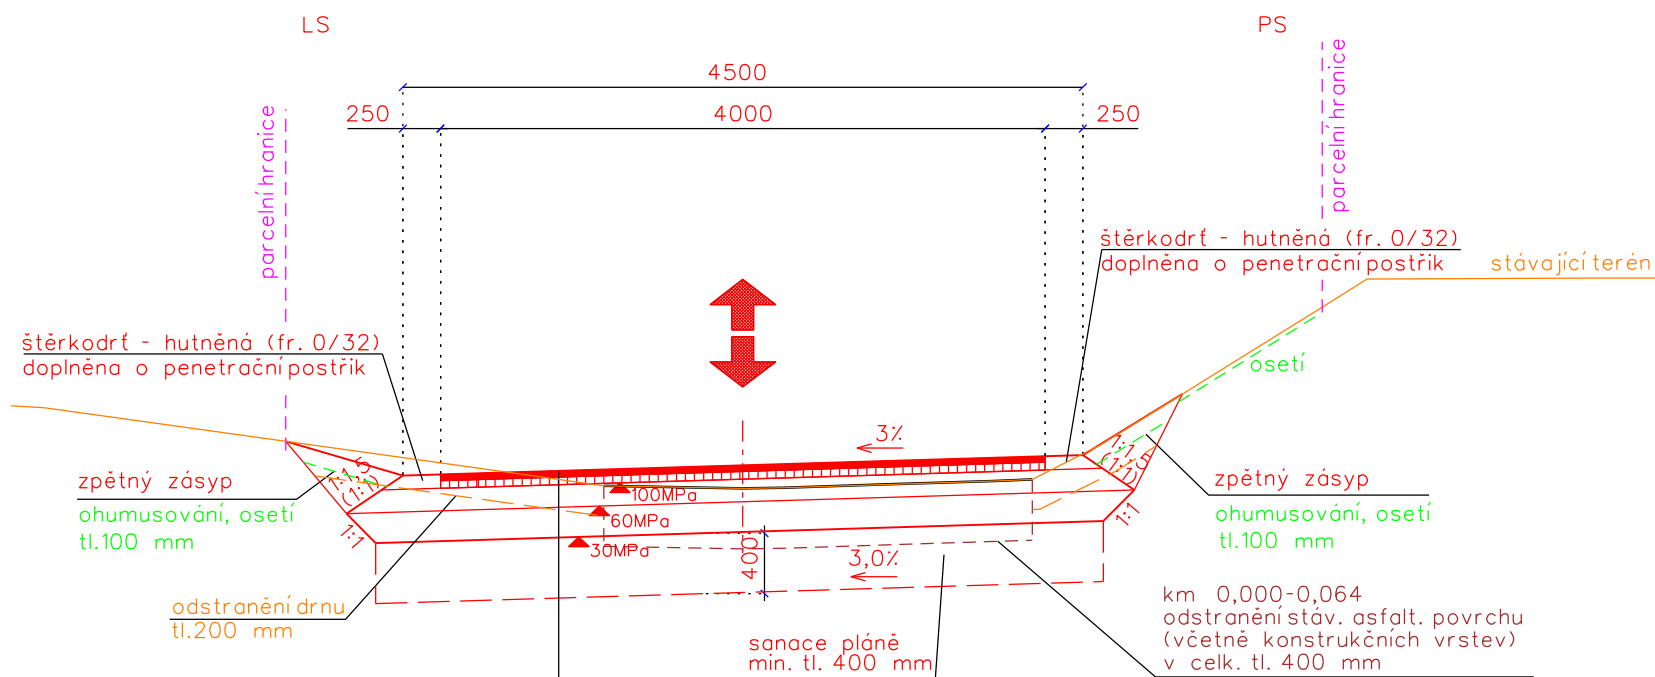

Katalog vozovek poľných cest PN 5-2

tr.dopravního zatížení V, návrh.úroveň porušení vozovky D2

asfaltový beton	ACO 11	40 mm	(ČSN 73 6121, ČSN EN 13 108-1)
postřík spoj. emulzí	PS-E	0,3kg/m ²	(ČSN 73 6129)
asfaltový beton	ACP 16+	70 mm	(ČSN 73 6121, ČSN EN 13 108-1)
postřík infiltrační	PI	2,5kg/m ²	(ČSN 73 6129)
vibrovany štěrk	VŠ	150 mm	(ČSN 73 6126-2)
štěrkodrt	ŠD ₈	200 mm	(ČSN 73 6126-1)

celková tl. konštrukcie	min 460 mm
-------------------------	------------

Zemní pláň musí splňovat modul přetvárnosti podloží 30 MPa

Sanace pláně:

Lomový kámen (fr. 0/63 + svrchu fr. 0/32) hutněného na separační a výztužnou geotextili v mocnostimin. 350 mm, geotextilie musí být od hrubozrnné sypaniny oddělena vrstvou drobného drceného fr. 0/4 o mocnostimin. 50 mm tak, aby nedošlo k poškození geotextilie kameniva (DDK).

POZNÁMKA:

U konstrukčních vrstev je, na základě požadavku investora akce a budoucího vlastníka díla (Obec Němčičky), navýšena mocnost podkladní vrstvy asfaltového betonu (ACP 16+) z tl. 50 mm na tl. 70 mm. Celková tl. konstrukce tak bude činit min. 460 mm (Katalogu vozovek polních cest TP změna č.2 z března 2011 uvádí pro daný typ konstrukce celk. tl. 440 mm).

VÝŠKOVÝ SYSTÉM: Bpv

Vypracoval	Zodpov. projektant	Hl. ing. projektu	Vedoucí střediska			
Místo stavby	k.ú. Němčičky u Hustopečí		Kraj	Jihomoravský	Počet formátů	2 A4
Investor	ČR - SPÚ, KPÚ pro Jihomoravský kraj, Pobočka Břeclav				Datum	11/2021
Akce - objekt	PD - Polní cesty HC19a, HC20, HC22 a HC23 v k.ú. Němčičky u Hustopečí (SO 103)				Stupeň	DSP+DPS
					Zakázkové číslo	2959/060
					Archivní číslo	2959
Příloha	Vzorové příčné řezy - HC22				Měřítko 1:50	Číslo výkresu D.1.2.3.3