




PODÉL.PF.

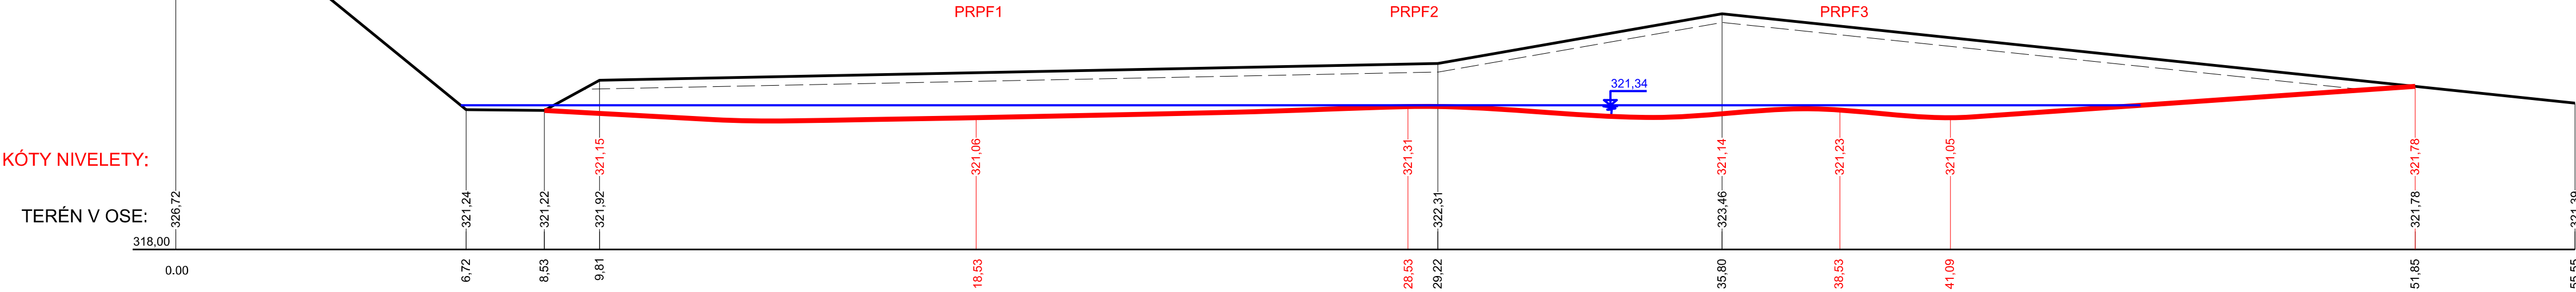


PRPF 1

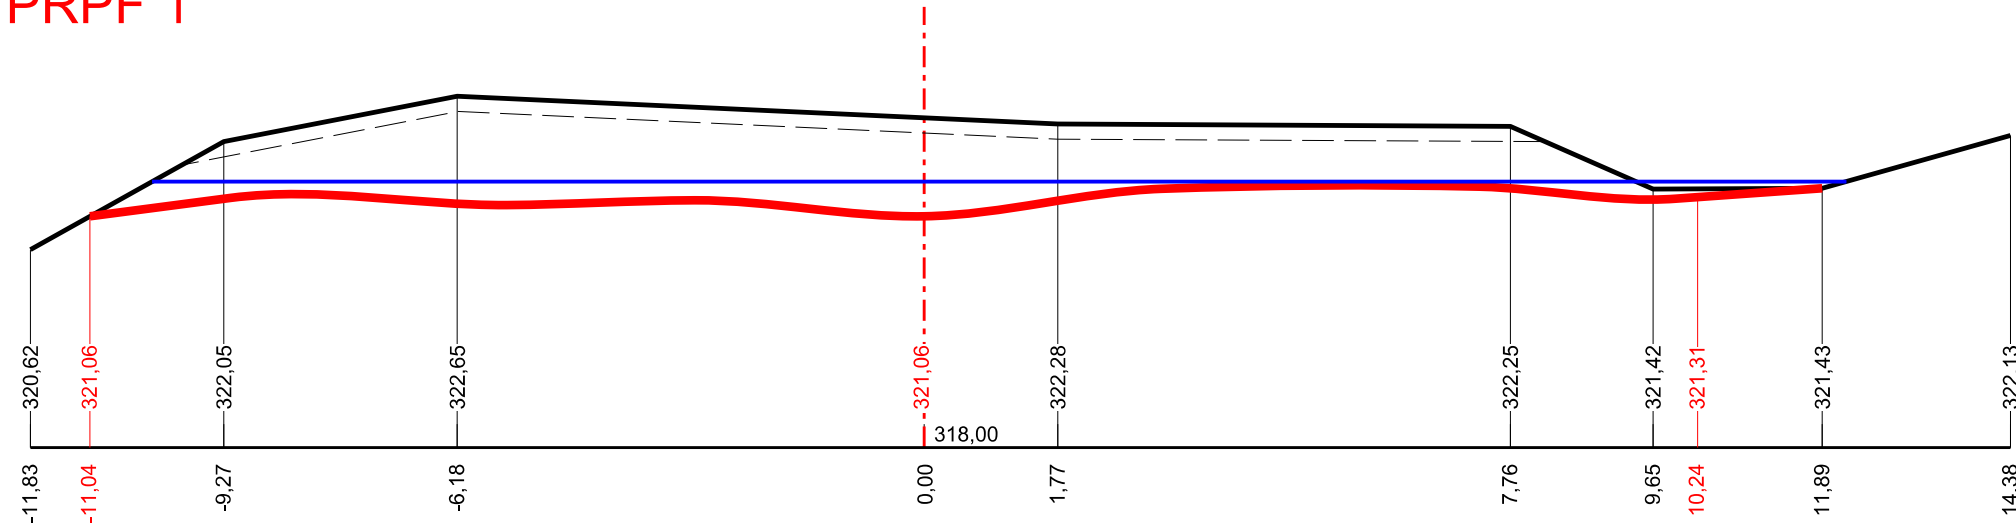

PRPF 2

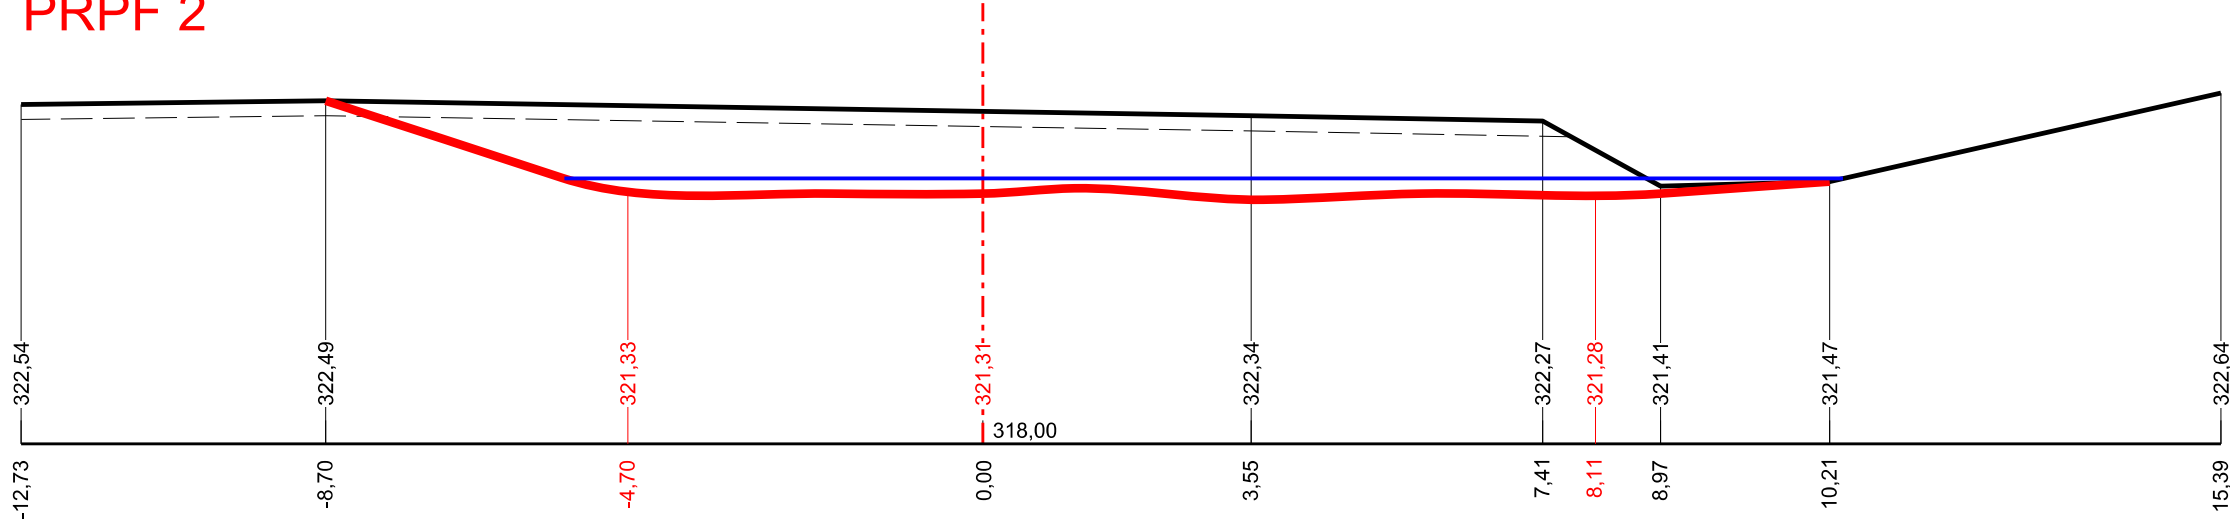

PRPF 3

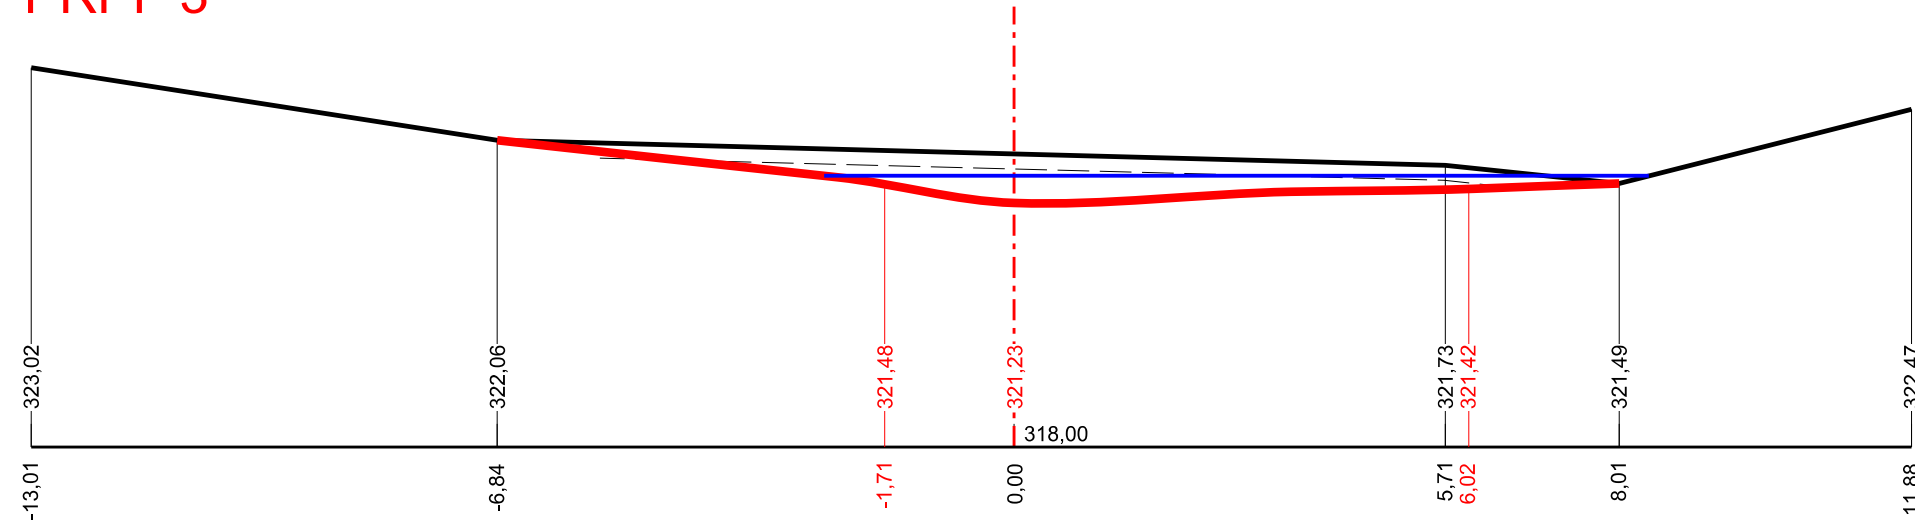

AKCE:	Realizace PSZ v k.ú. Rohle - I. etapa	 AGROPROJEKT PSO s.r.o. Slavičkova 840/1b, 638 00 Brno Tel.: 533033931 www.agroprojektpso.cz	
K.Ú.:	ROHLE	VED. PROJEKTANT:	Ing. J. Hermany
OBEČ:	ROHLE	AUTOR. INŽENÝR:	Ing. J. Hermany
KRAJ:	OLOMOUCKÝ	PROJEKTANT:	Ing. Lenka Sedláková
OBJEDNATEL:	SPÚ, KPÚ pro Olomoucký kraj, Pobočka Šumperk	STUPEŇ:	DSP a DPS
OBJEKT:	SO-01 LBK2 A MOKŘADY M1 A M2	Č. ZAKÁZKY:	105-3277-22
OBSAH:	PODÉLNÝ PROFIL A PŘÍČNÉ PROFILY MOKŘADU M2	MĚŘITKO:	1:100
		DATUM:	9/2022
		PŘÍLOHA; PARÉ:	D.1.3