



VZOROVÝ PŘÍČNÝ ŘEZ TŮNÍ M 1:50

TŮŇ  
ŘEZ 1-1'

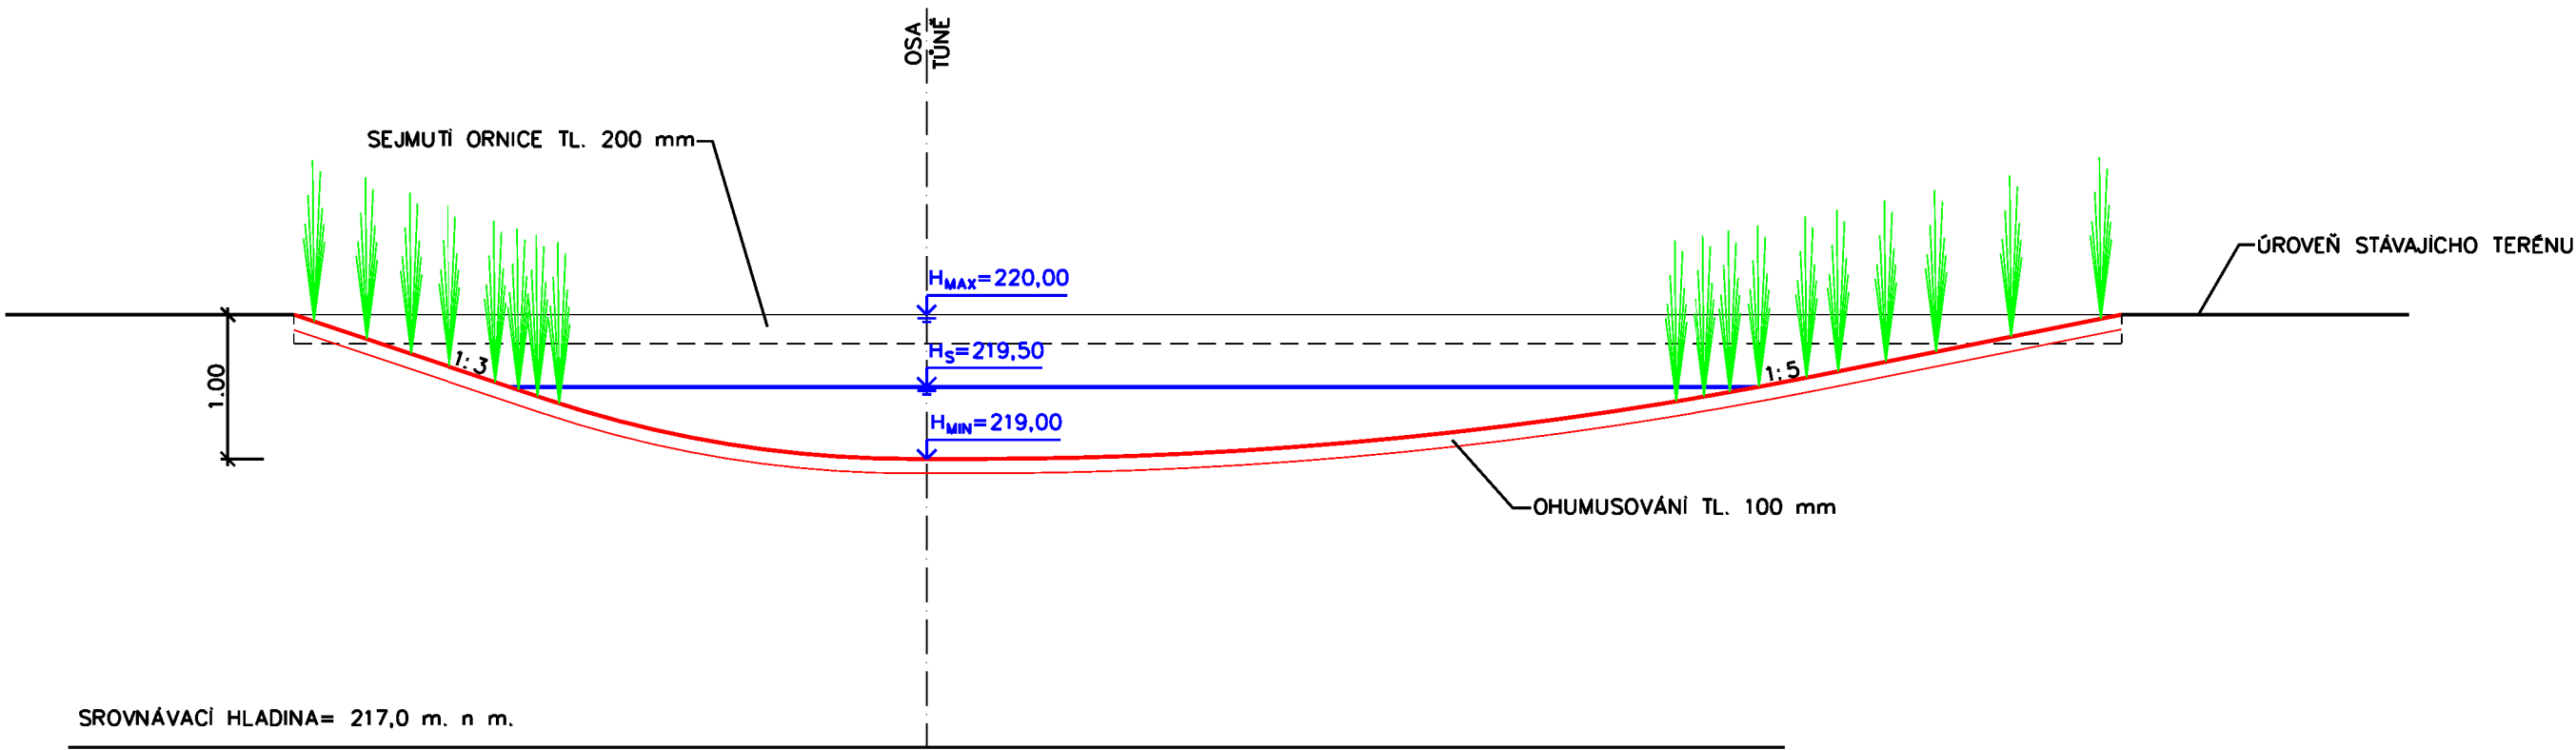

Výškový systém: Bpv  
Souřadnicový systém: S-JTSK

AKCE:	VÝSADBA IP3, IP14, IP18, IP29 A ČÁSTI NRBK K158	<div> <b>AGROPROJEKT PSO s.r.o.</b> Slavičkova 840/1b, 638 00 Brno www.agroprojektpsoc.cz</div>		
		AUTOR.PROJ.ÚSES::		
KAT. ÚZEMÍ:	NĚMČIČKY U HUSTOPEČÍ	PROJEKTANT:		
OBEC:	BŘECLAV	PROJEKTANT:		
KRAJ:	JIHOMORAVSKÝ	PROJEKTANT:		
INVESTOR:	SPŮ,KPŮ PRO JIHOMORAVSKÝ KRAJ, POBOČKA BŘECLAV	PROJEKTANT:		
STUPEŇ PD:	DPS	Č. ZAKÁZKY:	117-3369-24	PARÉ:
OBSAH:	SO 04 - IP29 A ČÁST NRBK K158	MĚŘÍTKO:	1:50	
		DATUM:	05/2024	
	VZOROVÝ PŘÍČNÝ ŘEZ TŮNÍ	PŘÍLOHA:	C.4.6	