


VYTYČOVACÍ VÝKRES IV

M 1:200


Projektová dokumentace, autorský dozor a GTP pro prvky PSZ v k.ú. Hrušovany u Chomutova

SEZNAM VYTYČOVACÍCH BODŮ:

| | | | | | | | | | | | | | | | | | |
|-----|----------------|---------------|-----|----------------|---------------|-----|----------------|---------------|----|----------------|---------------|----|----------------|---------------|----|----------------|---------------|
| H1 | X=1000746.5450 | Y=803547.0875 | H31 | X=1001049.2759 | Y=803903.4555 | S21 | X=1001032.7702 | Y=803888.0927 | 10 | X=1000773.2631 | Y=803564.0493 | 40 | X=1000965.8299 | Y=803741.7569 | 70 | X=1001009.0782 | Y=803865.6555 |
| H2 | X=1000748.8089 | Y=803548.5159 | H32 | X=1001048.7564 | Y=803910.6199 | S22 | X=1001042.5128 | Y=803895.4279 | 11 | X=1000775.6541 | Y=803565.7163 | 41 | X=1000969.3968 | Y=803739.9466 | 71 | X=1001012.0764 | Y=803869.4810 |
| H3 | X=1000760.6935 | Y=803556.6263 | H33 | X=1001018.7782 | Y=803980.5499 | S23 | X=1001049.4229 | Y=803908.4911 | 12 | X=1000775.9236 | Y=803565.4007 | 42 | X=1000970.0210 | Y=803739.6298 | 72 | X=1001009.1541 | Y=803872.2123 |
| H4 | X=1000771.9643 | Y=803565.5702 | H34 | X=1001017.9098 | Y=803983.0064 | S24 | X=1001039.7866 | Y=803931.5438 | 13 | X=1000817.1809 | Y=803600.6318 | 43 | X=1000973.3286 | Y=803750.5315 | 73 | X=1001013.2850 | Y=803875.9259 |
| H5 | X=1000815.4064 | Y=803602.6669 | H35 | X=1001017.3680 | Y=803985.5550 | S25 | X=1001029.9363 | Y=803954.5214 | 14 | X=1000816.7209 | Y=803601.1594 | 44 | X=1000972.6336 | Y=803750.6150 | 74 | X=1001015.6909 | Y=803872.7304 |
| H6 | X=1000840.0137 | Y=803624.5755 | H36 | X=1001013.9823 | Y=804008.8621 | S26 | X=1001020.0860 | Y=803977.4991 | 15 | X=1000814.0919 | Y=803604.1744 | 45 | X=1000968.8357 | Y=803753.2213 | 75 | X=1001031.5765 | Y=803884.6905 |
| H7 | X=1000851.6927 | Y=803633.3823 | H37 | X=1001013.3738 | Y=804011.6422 | S27 | X=1001015.0009 | Y=804001.8499 | 16 | X=1000838.6837 | Y=803626.0693 | 46 | X=1000966.8294 | Y=803764.9021 | 76 | X=1001029.1706 | Y=803887.8861 |
| H8 | X=1000864.6441 | Y=803640.1808 | H38 | X=1001012.3769 | Y=804014.3078 | S28 | X=1001007.2938 | Y=804025.5178 | 17 | X=1000841.3436 | Y=803623.0818 | 47 | X=1000970.5391 | Y=803766.3982 | 77 | X=1001043.7066 | Y=803898.8301 |
| H9 | X=1000897.6367 | Y=803654.2092 | H39 | X=1001006.7755 | Y=804026.5507 | S29 | X=1001006.7755 | Y=804026.5507 | 18 | X=1000841.8091 | Y=803622.5590 | 48 | X=1000972.6954 | Y=803761.9064 | 78 | X=1001046.1125 | Y=803895.6345 |
| H10 | X=1000917.4399 | Y=803666.2828 | | | | | | | 19 | X=1000853.1378 | Y=803631.1015 | 49 | X=1000972.0140 | Y=803761.7463 | 79 | X=1001046.4654 | Y=803895.9003 |
| H11 | X=1000932.9474 | Y=803683.5297 | S1 | X=1000746.5450 | Y=803547.0875 | C1 | X=1000899.8606 | Y=803557.3569 | 20 | X=1000852.7631 | Y=803631.6928 | 50 | X=1000965.0414 | Y=803770.1604 | 80 | X=1001044.0595 | Y=803899.0958 |
| H12 | X=1000941.1458 | Y=803695.8577 | S2 | X=1000766.9851 | Y=803561.4555 | C2 | X=1000866.3332 | Y=803727.8304 | 21 | X=1000850.6223 | Y=803635.0717 | 51 | X=1000963.8318 | Y=803773.6487 | 81 | X=1001047.3430 | Y=803903.9702 |
| H13 | X=1000959.1101 | Y=803724.0979 | S3 | X=1000786.0635 | Y=803577.6100 | C3 | X=1000940.8618 | Y=803754.4293 | 22 | X=1000863.8615 | Y=803642.0214 | 52 | X=1000962.2028 | Y=803776.9620 | 82 | X=1001051.2100 | Y=803902.9405 |
| H14 | X=1000967.6134 | Y=803740.8517 | S4 | X=1000805.0751 | Y=803593.8446 | C4 | X=1000959.6666 | Y=803803.8000 | 23 | X=1000865.4267 | Y=803638.3403 | 53 | X=1000949.2000 | Y=803799.7500 | 83 | X=1001050.7611 | Y=803911.0196 |
| H15 | X=1000970.8338 | Y=803753.1350 | S5 | X=1000823.9315 | Y=803610.2571 | C5 | X=1000969.8988 | Y=803809.1349 | 24 | X=1000865.7006 | Y=803637.6961 | 54 | X=1000945.3604 | Y=803806.4802 | 84 | X=1001046.9182 | Y=803909.8319 |
| H16 | X=1000968.6843 | Y=803765.6502 | S6 | X=1000842.6471 | Y=803626.8308 | C6 | X=1001013.2003 | Y=803783.6036 | 25 | X=1000898.6932 | Y=803651.7244 | 55 | X=1000947.1800 | Y=803806.0400 | 85 | X=1001016.9400 | Y=803979.7619 |
| H17 | X=1000965.2252 | Y=803785.1505 | S7 | X=1000863.8913 | Y=803639.8567 | C7 | X=1001032.5323 | Y=803850.3614 | 26 | X=1000898.4193 | Y=803652.3686 | 56 | X=1000949.3000 | Y=803807.8500 | 86 | X=1001020.6164 | Y=803981.3379 |
| H18 | X=1000963.5554 | Y=803789.5519 | S8 | X=1000886.8965 | Y=803649.6425 | C8 | X=1001038.6462 | Y=803906.2858 | 27 | X=1000896.8541 | Y=803656.0497 | 57 | X=1000953.5867 | Y=803800.3309 | 87 | X=1001019.8348 | Y=803983.5488 |
| H19 | X=1000956.7420 | Y=803793.3035 | S9 | X=1000909.4130 | Y=803660.4202 | C9 | X=1001037.1603 | Y=803988.4301 | 28 | X=1000916.1622 | Y=803667.8215 | 58 | X=1000959.9139 | Y=803796.8044 | 88 | X=1001015.9847 | Y=803982.4640 |
| H20 | X=1000951.8070 | Y=803799.3154 | S10 | X=1000928.0510 | Y=803676.9294 | C10 | X=1000994.1900 | Y=804005.9669 | 29 | X=1000918.7175 | Y=803664.7441 | 59 | X=1000965.9764 | Y=803800.7690 | 89 | X=1001015.3888 | Y=803985.2674 |
| H21 | X=1000947.7115 | Y=803806.4937 | S11 | X=1000942.2048 | Y=803697.5224 | | | | 30 | X=1000919.1647 | Y=803664.2056 | 60 | X=1000963.2263 | Y=803785.2150 | 90 | X=1001019.3473 | Y=803985.8425 |
| H22 | X=1000969.9333 | Y=803804.3875 | S12 | X=1000955.6231 | Y=803718.6163 | 1 | X=1000745.4268 | Y=803548.7468 | 31 | X=1000935.1956 | Y=803682.0346 | 61 | X=1000967.2242 | Y=803785.0861 | 91 | X=1001015.9615 | Y=804009.1496 |
| H23 | X=1000978.9750 | Y=803823.2100 | S13 | X=1000967.4844 | Y=803740.5977 | 2 | X=1000747.6633 | Y=803545.4283 | 32 | X=1000934.6127 | Y=803682.4222 | 62 | X=1000968.4950 | Y=803794.4403 | 92 | X=1001012.0030 | Y=804008.5745 |
| H24 | X=1000991.1250 | Y=803841.7850 | S14 | X=1000968.9998 | Y=803764.8337 | 3 | X=1000747.6036 | Y=803545.1578 | 33 | X=1000931.6270 | Y=803684.6297 | 63 | X=1000971.7361 | Y=803803.5215 | 93 | X=1001011.4554 | Y=804011.0766 |
| H25 | X=1001007.4029 | Y=803866.7479 | S15 | X=1000965.5412 | Y=803789.3139 | 4 | X=1000751.0568 | Y=803547.0960 | 34 | X=1000939.4692 | Y=803696.9483 | 64 | X=1000968.1305 | Y=803805.2535 | 94 | X=1001015.2922 | Y=804012.2077 |
| H26 | X=1001010.6152 | Y=803870.8467 | S16 | X=1000967.7528 | Y=803799.0478 | 5 | X=1000749.8761 | Y=803546.8244 | 35 | X=1000942.8225 | Y=803694.7670 | 65 | X=1000977.2292 | Y=803824.1946 | 95 | X=1001014.1956 | Y=804015.1398 |
| H27 | X=1001014.4880 | Y=803874.3281 | S17 | X=1000973.9294 | Y=803812.7062 | 6 | X=1000747.7417 | Y=803550.2073 | 36 | X=1000943.4093 | Y=803694.3853 | 66 | X=1000980.7208 | Y=803822.2254 | 96 | X=1001010.5582 | Y=804013.4757 |
| H28 | X=1001030.3736 | Y=803886.2883 | S18 | X=1000986.2813 | Y=803834.3799 | 7 | X=1000761.8796 | Y=803555.0160 | 37 | X=1000961.8934 | Y=803722.5113 | 67 | X=1000992.7995 | Y=803840.6914 | 97 | X=1001004.7423 | Y=804026.1875 |
| H29 | X=1001044.9095 | Y=803897.2323 | S19 | X=1000999.9471 | Y=803855.3141 | 8 | X=1000759.5075 | Y=803558.2367 | 38 | X=1000960.8497 | Y=803723.1063 | 68 | X=1000989.4505 | Y=803842.8786 | 98 | X=1001005.4700 | Y=804026.1600 |
| H30 | X=1001045.2625 | Y=803897.4980 | S20 | X=1001015.2244 | Y=803874.8826 | 9 | X=1000770.6656 | Y=803567.0912 | 39 | X=1000957.3706 | Y=803725.0896 | 69 | X=1001005.7277 | Y=803867.8403 | 99 | X=1001008.7100 | Y=804027.1297 |

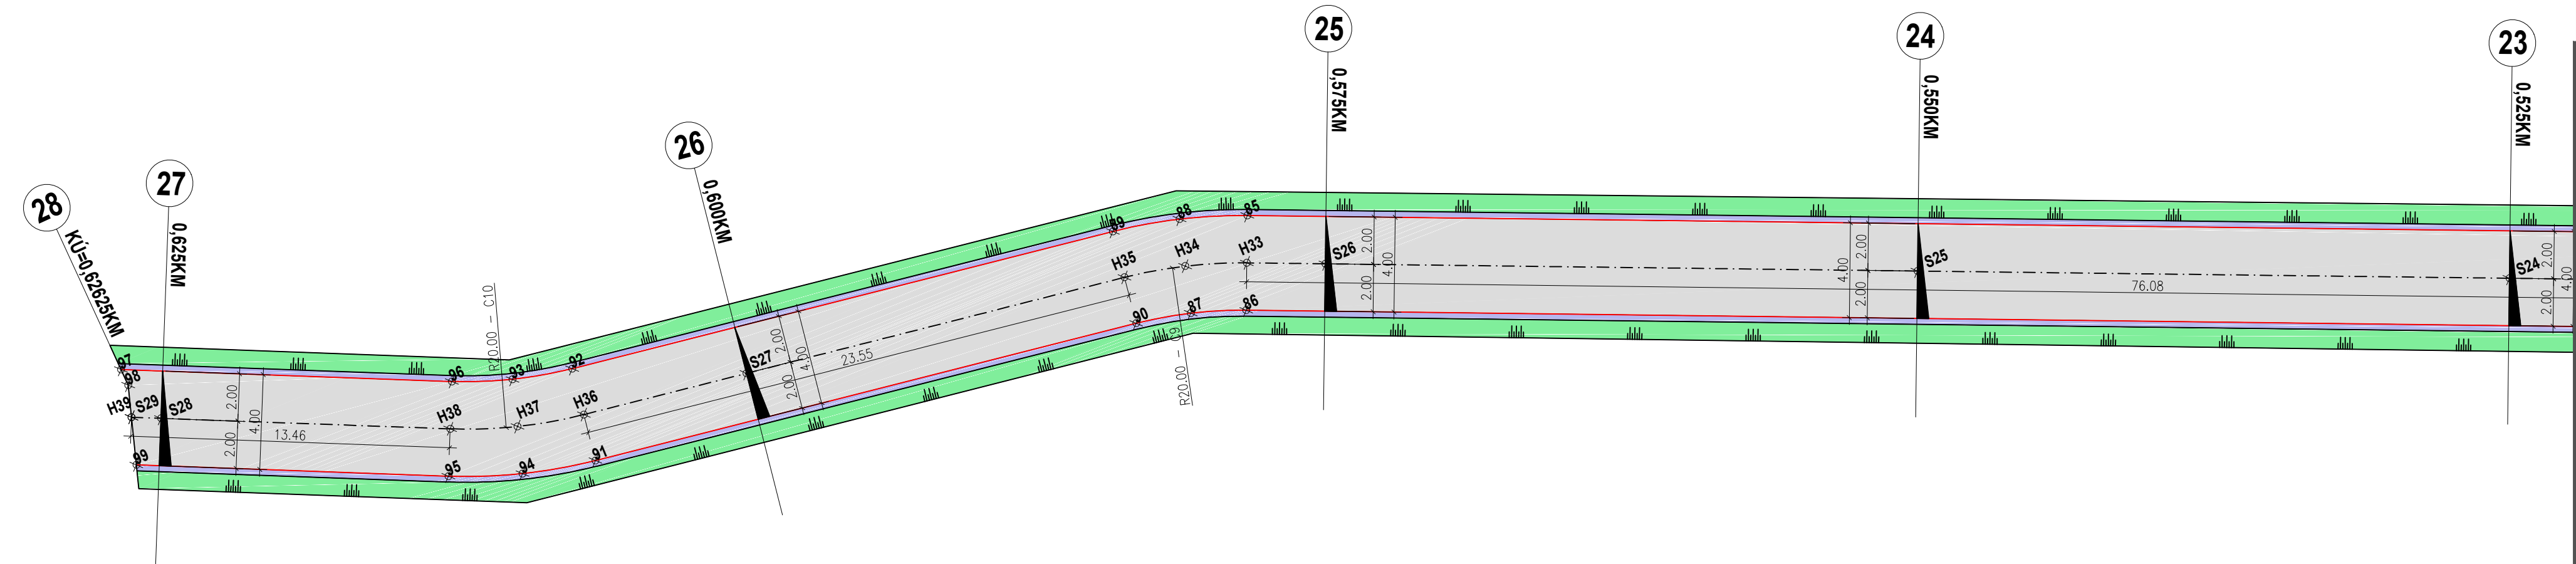

| | |
|--|-----|
| STUPEŇ PD: | DSP |
| příloha č. 5 k vyhlášce 146/2008 | |
| OBJEDNATEL / STAVEBNÍK: | |
| Česká republika - Státní pozemkový úřad | |
| adresa: Husinecká 1024/11a, 130 00 Praha 3 | |
| email: chomutov.pk@spucr.cz | |
| telefon: 725 901 492 | |
| IČ: 013 12 774 | |
| ZPRACOVATEL: | |
| místo podnikání: 438 01 Zatec | |
| provozovna: | |
| email: | |
| telefon: | |
| IČ: | |
| ZOD. PROJEKTANT: | |
| KRESLIL: | |
| KONTROLOVAL: | |

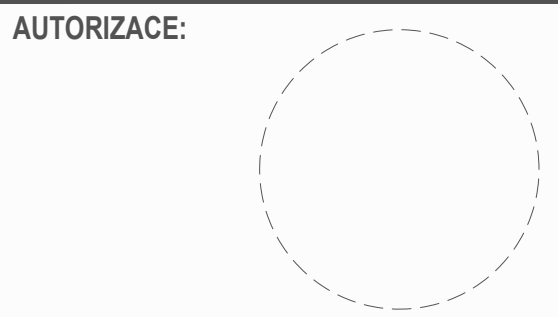

| | |
|---|-------------|
| DATUM: | 11 / 2021 |
| ROZMĚR: | 630 x 297 |
| FORMÁT: | 3 x A4 |
| MĚŘÍTKO: | 1 : 200 |
| NÁZEV PROJEKTU: | |
| Projektová dokumentace, autorský dozor a GTP pro prvky PSZ v k.ú. Hrušovany u Chomutova | |
| ČÁST DOKUMENTACE: | |
| D.101. | |
| OBJEKTY POZEMNÍCH KOMUNIKACÍ - HLAVNÍ POLNÍ CESTA - HPC 3 | |
| NÁZEV VÝKRESU: | |
| VYTYČOVACÍ VÝKRES IV | |
| ČÍSLO VÝKRESU: | ČÍSLO PARÉ: |
| D.101.12 | |