



PŮDORYS SPODNÍ STAVBY – STÁVAJÍCÍ STAV

1:100
DEMOLICE STÁVAJÍCÍ KONSTRUKCE KLENBOVÉHO KAMENNÉHO MOSTU

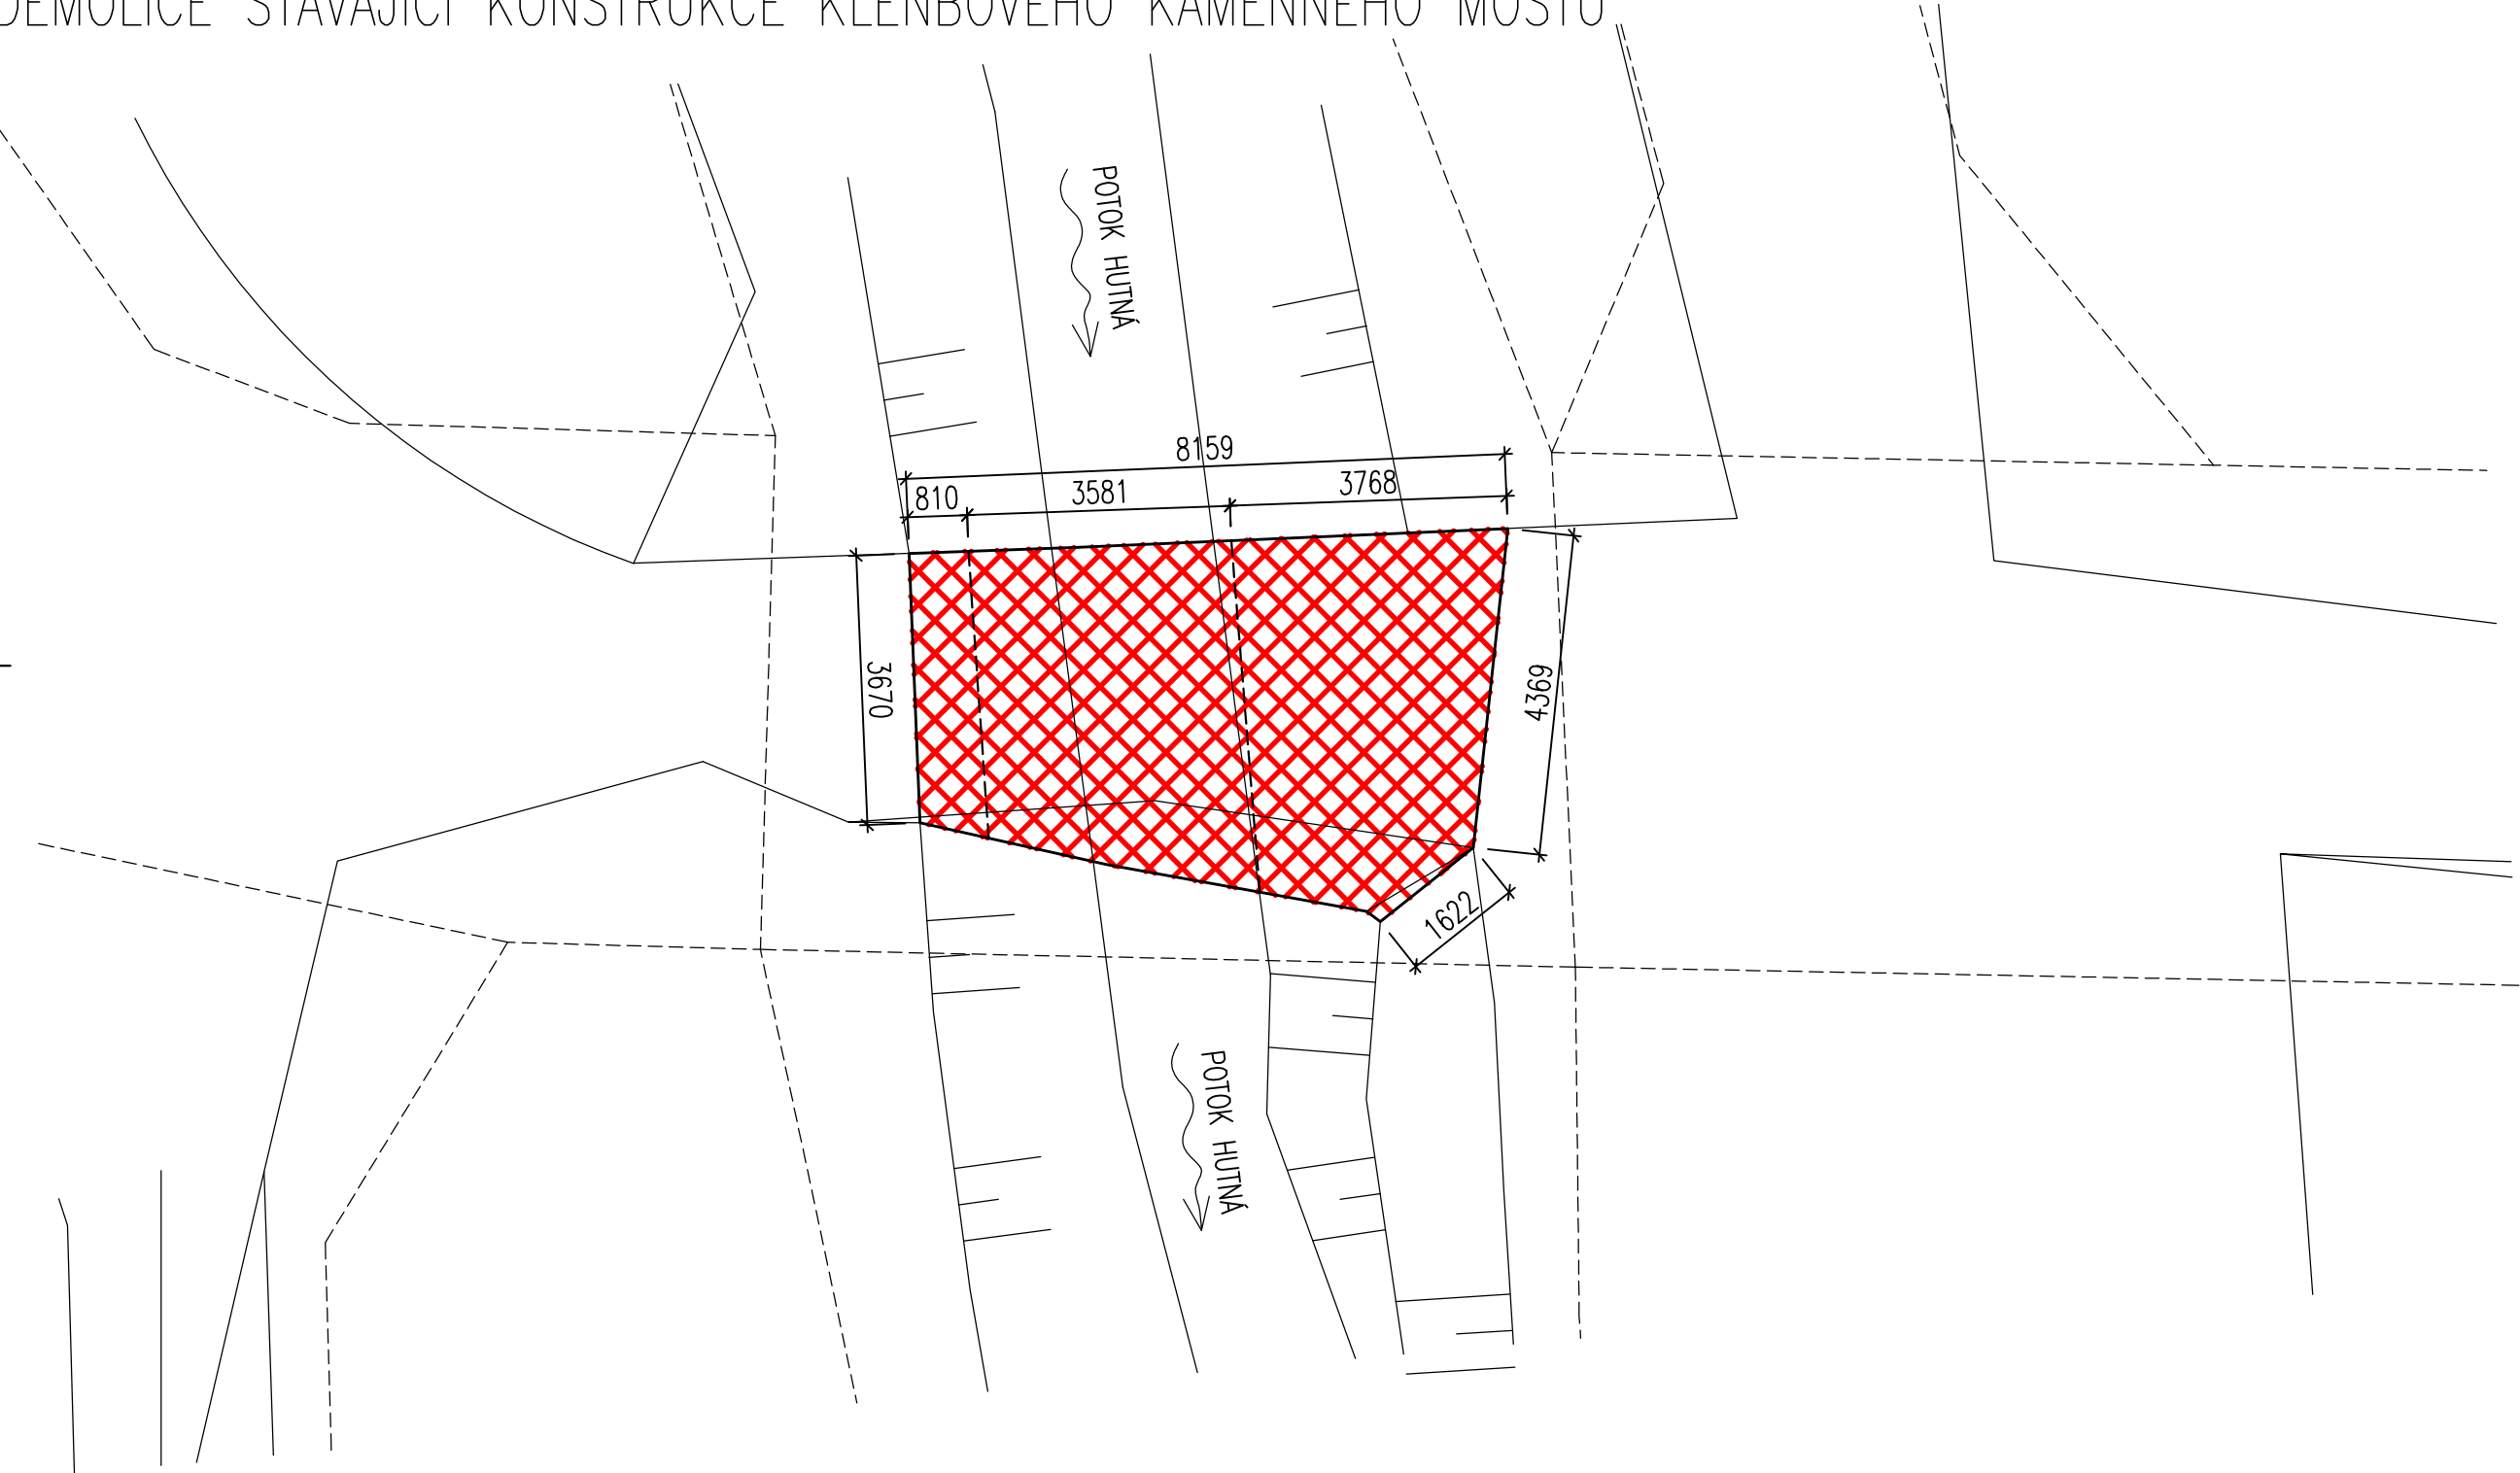

SCHEMATICKÝ PŘÍČNÝ ŘEZ

1:50
DEMOLICE STÁVAJÍCÍ KONSTRUKCE KLENBOVÉHO KAMENNÉHO MOSTU

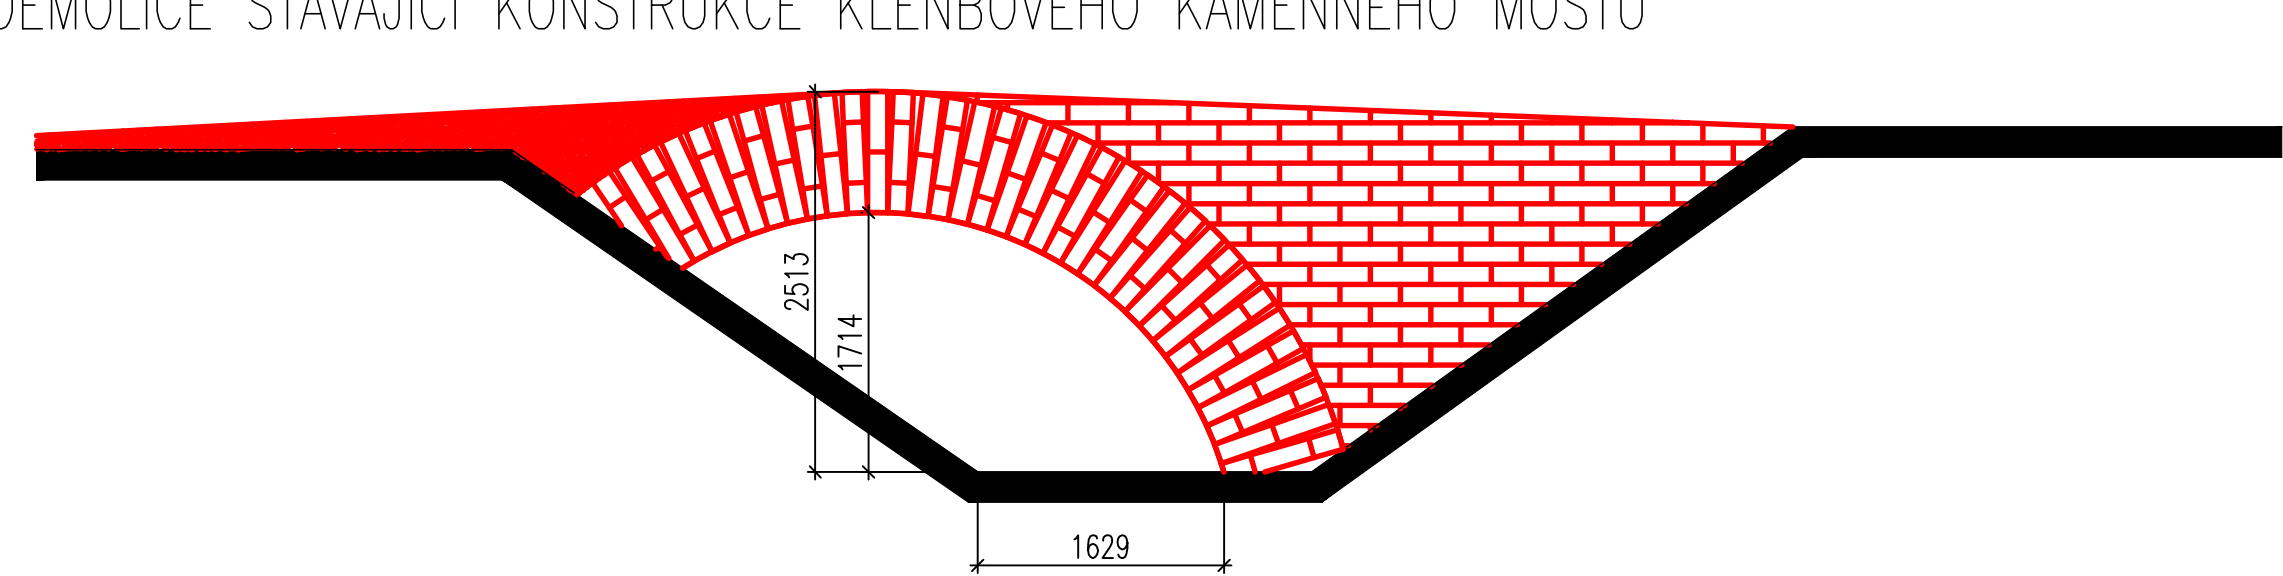

POZNÁMKY:


- DEMOLICE OBJEKTU BUDE PROVEDENA V PLNÉM ROZSAHU STÁVAJÍCÍCH NOSNÝCH KONSTRUKCÍ MOSTU NAD ÚROVNÍ TERÉNU A I POD ÚROVNÍ TERÉNU AŽ NA "ZÁKLADOVOU SPÁRU" OBJEKTU
- DEMOLOVANÉ KONSTRUKCE BUDOU LIKVIDOVÁNY DLE PLATNÝCH VYHLÁŠEK PRO NAKLÁDÁNÍ S ODPADY NA PŘEDEM URČENÝCH SKLÁDKÁCH

PŘEDPOKLÁDANÝ VZNIKLÝ ODPAD:

- 170101 (O) BETON
- 170107 (O) CIHLA
- 170503 (O) ZEMINA A KAMENÍ

STUPĚŇ PD:	DSP
příloha č. 5 k vyhlášce 146/2008	
OBJEDNATEL / STAVEBNÍK:	
Česká republika - Státní pozemkový úřad	
adresa: Husinecká 1024/11a, 130 00 Praha 3	
email: chomutov.pk@spucr.cz	
telefon: 725 901 492	
IČ: 013 12 774	
ZPRACOVATEL:	
místo podnikání: 438 01 Zatec	
provozovna:	
email:	
telefon:	
IČ:	
ZOD. PROJEKTANT:	
KRESLIL:	
KONTOLOVAL:	

AUTORIZACE:

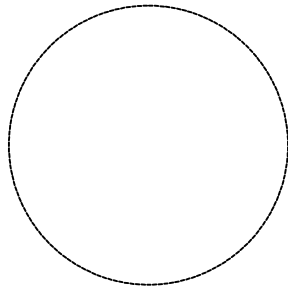

DATUM:	11 / 2021
ROZMĚR:	594 x 420
FORMÁT:	4 x A4
MĚŘÍTKO:	1 : 100
NÁZEV PROJEKTU:	
Projektová dokumentace, autorský dozor a GTP pro prvky PSZ v k.ú. Hrušovany u Chomutova	
ČÁST DOKUMENTACE:	
D.200. MOSTNÍ OBJEKTY - MOST M1	
NÁZEV VÝKRESU:	
DEMOLICE - STÁVAJÍCÍ MOST	
ČÍSLO VÝKRESU:	ČÍSLO PARÉ:
D.200.03	