


VÝRAZNÁ DEFORMACE STŘEŠNÍ KONSTRUKCE

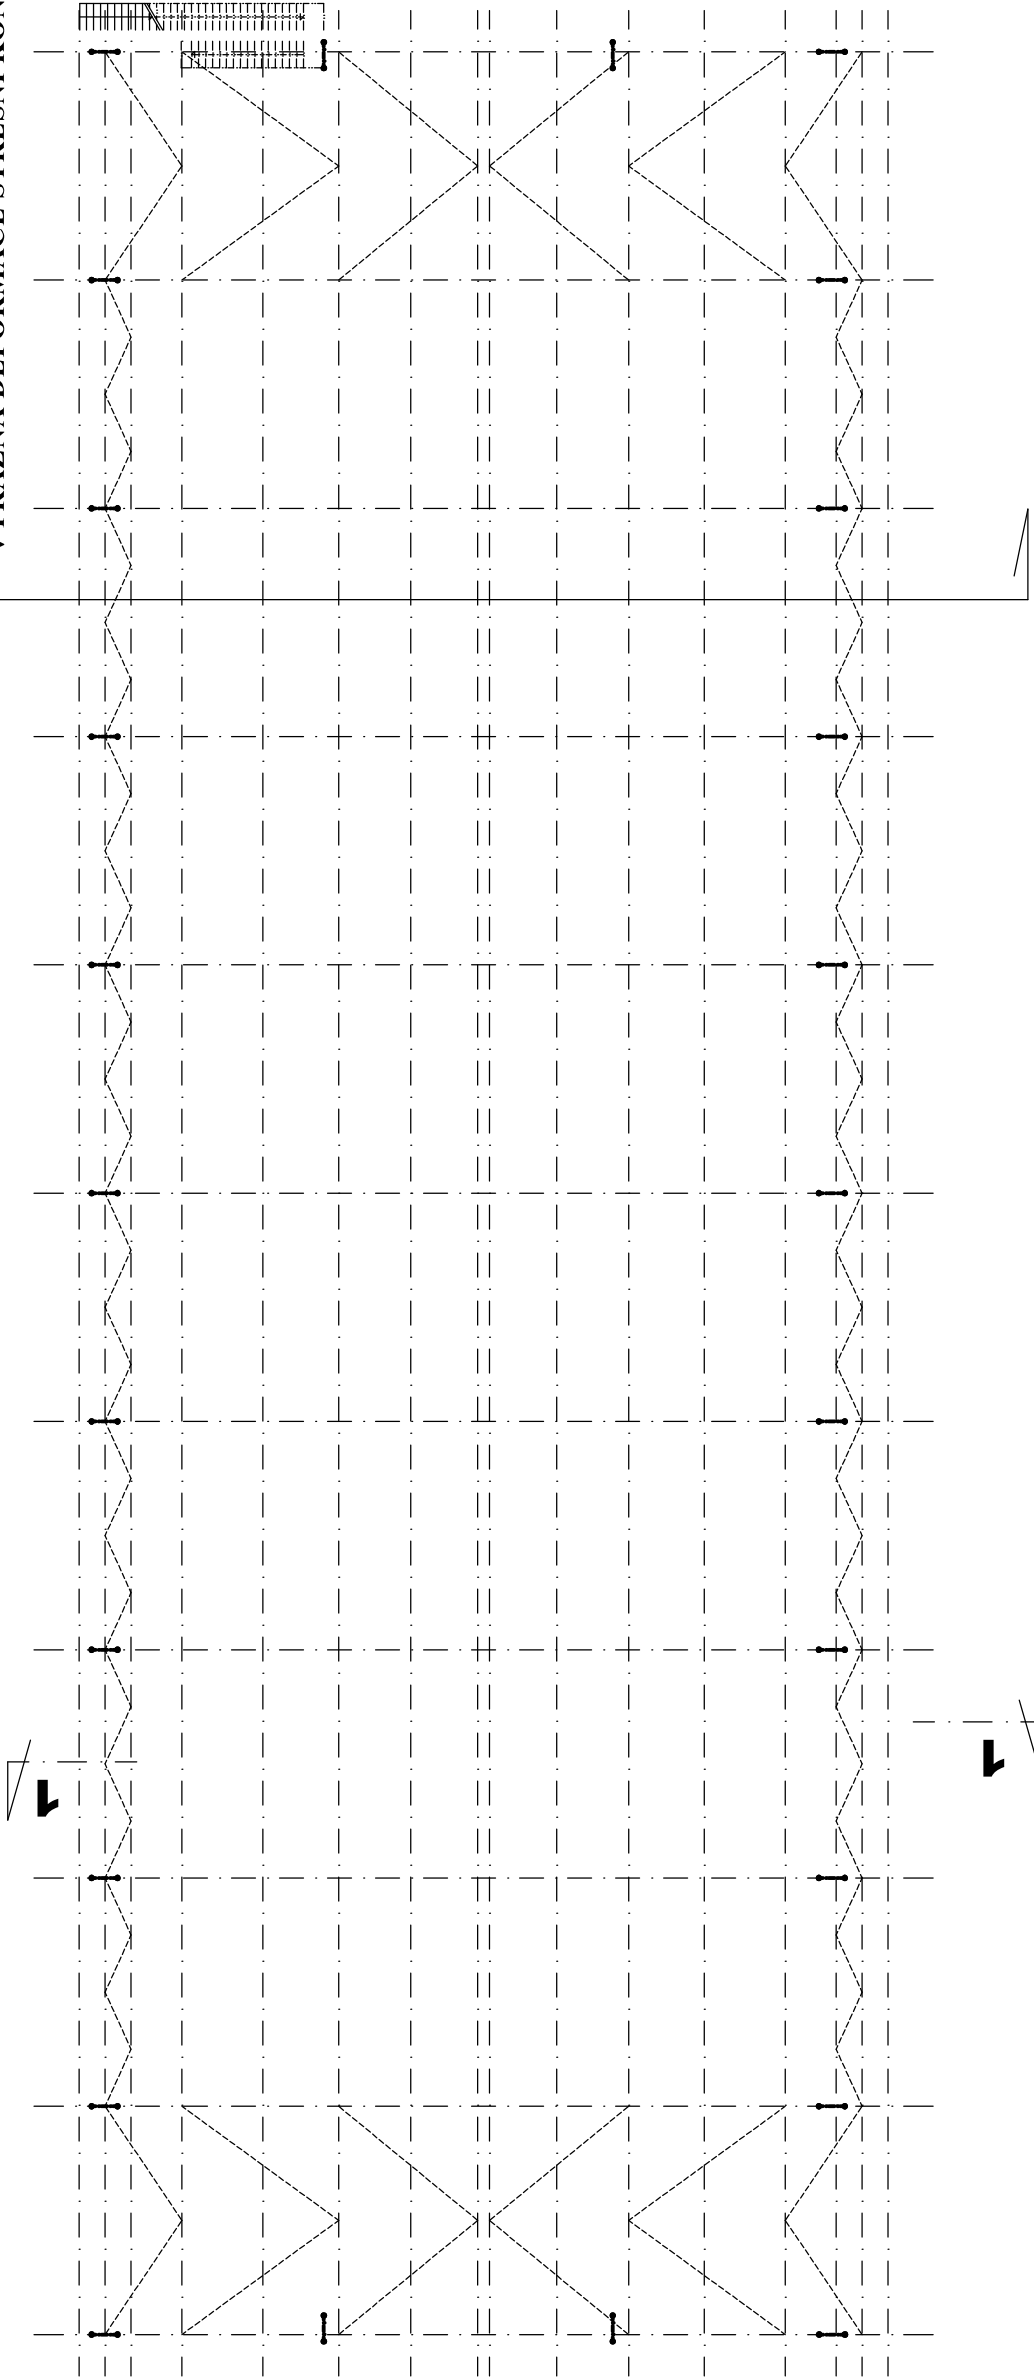

VÝRAZNÁ DEFORMACE STŘEŠNÍ KONSTRUKCE

INVESTOR: ČR - státní pozemkový úřad Husinecká 1024/11a 130 00, Praha 3	PARÉ: ±0,00 = 209,10 m.n.m. sonř.systém JTSK výškový systém BpV
----------------------------------------------------------------------------------	--------------------------------------------------------------------------

PROJEKTANT DÍLU:	Zodpovědný projektant:	
	Vypracoval:	

GENERÁLNÍ PROJEKTANT		projektční činnost ve výstavbě	
Obec: Lázně Toušeň			
Katastrální úz.: Lázně Toušeň			
Stavební úřad: Čelákovice			
Díl/profese: ARCHITEKTONICKÉ A STAVEBNÍ ŘEŠENÍ			
AKCE: DEMOLICE SENÍKU na st.p. 826 v kat.úz. Lázně Toušeň			
VÝKRES: SCHEMA KONSTRUKCE STŘECHY		1:200 D 1.1/3	
		DATUM	07/2023
		STUPEŇ	P.D. DEMOLICE
		Č.ZAK.	TL 2313
		MÉRITKO	ČÍSLO VÝKRESU